


POZDLŽNY REZY SINGLETRAIL TRATE

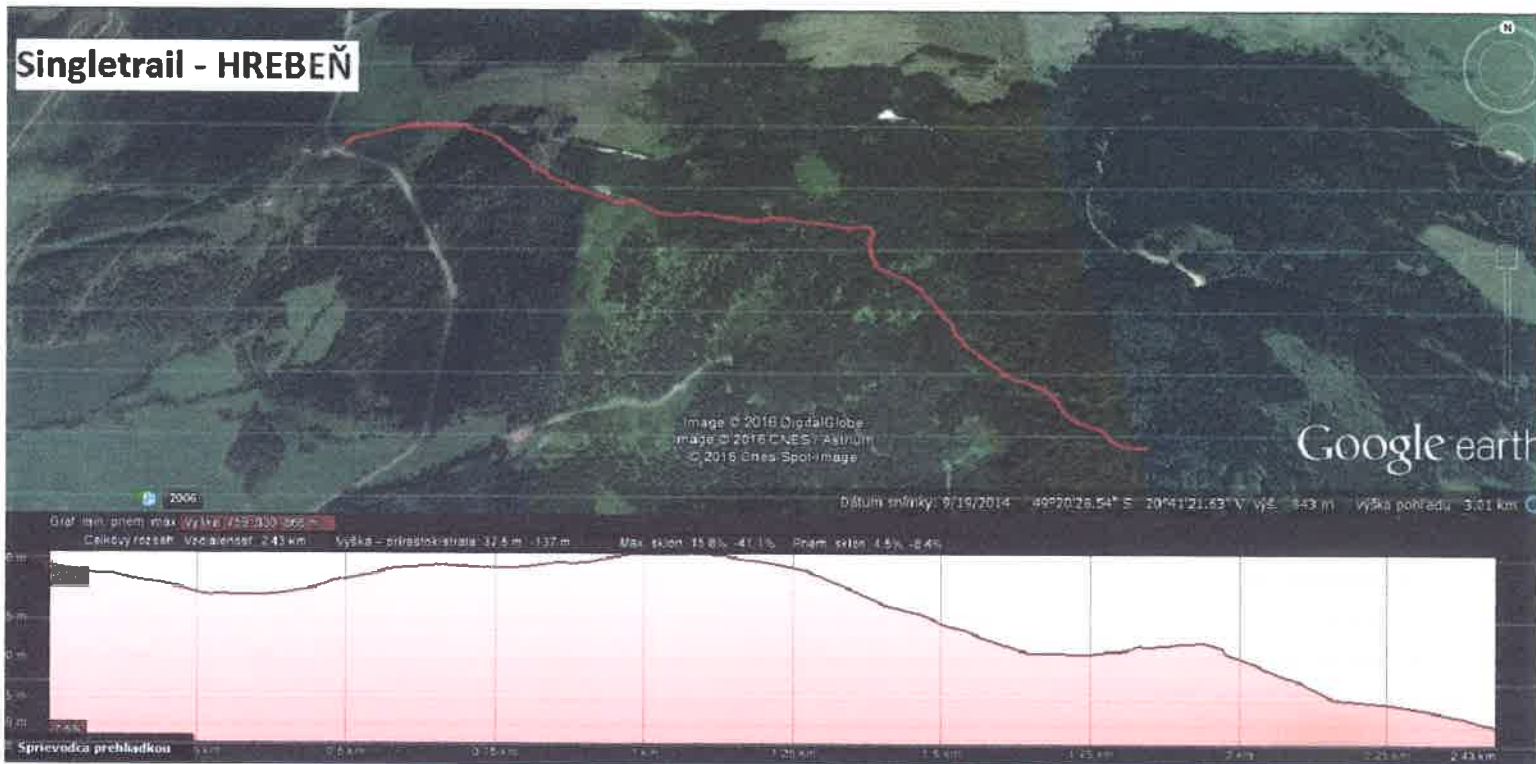

Obec **Nová Ľubovňa**
STAVEBNÝ ÚRAD

Dokumentácia bola overená a je podkladom
 na uskutočnenie stavby podľa ohlásenia.
 č.j. 2016/650/ks zo dňa 14 09 2016
 vydaného tunajším stavebným úradom

Podpis [Signature]



SAPAN s.r.o.
 Za vodou 1389/13
 064 01 Stará Ľubovňa

POUŽITÉ PODKLADY Z GOOGLE EARTH

PROJEKTANT STAVBY	SAPAN s.r.o., STARÁ LUBOVŇA	ZODPOVEDNÝ PROJEKTANT	Ing. VIROSTKO JOZEF	SAPAN s.r.o. Za vodou 1389/13 064 01 Stará Ľubovňa mail : sapan.sro@gmail.com	
VYPRACOVAL	Ing. VIROSTKO JOZEF				
OBJEDNÁVATEL	Mesto Stará Ľubovňa, Obchodná 1, 064 01 Stará Ľubovňa				
INVESTOR	Mesto Stará Ľubovňa, Obchodná 1, 064 01 Stará Ľubovňa				
MIESTO STAVBY	K.U. Stará Ľubovňa			ČÍSLO ZAKÁZKY	71092016
NÁZOV STAVBY	Staviame-jazdíme-spoznávame			FORMÁT	A4x1
OBJEKT	SO 01 - Hrebeň	KLASIF. STAVBY		DÁTUM	9/2016
				MIERKA	M1:50, 1:X
OBSAH	Pozdĺžny profil			STUPEŇ	DSP
ČASŤ	02 - Vybudovanie nových singletrailov			ARCHÍVNE ČÍSLO	71092016
				ČÍSLO VÝKRESU	D 103