


POZDLŽNY REZY SINGLETRAIL TRATE

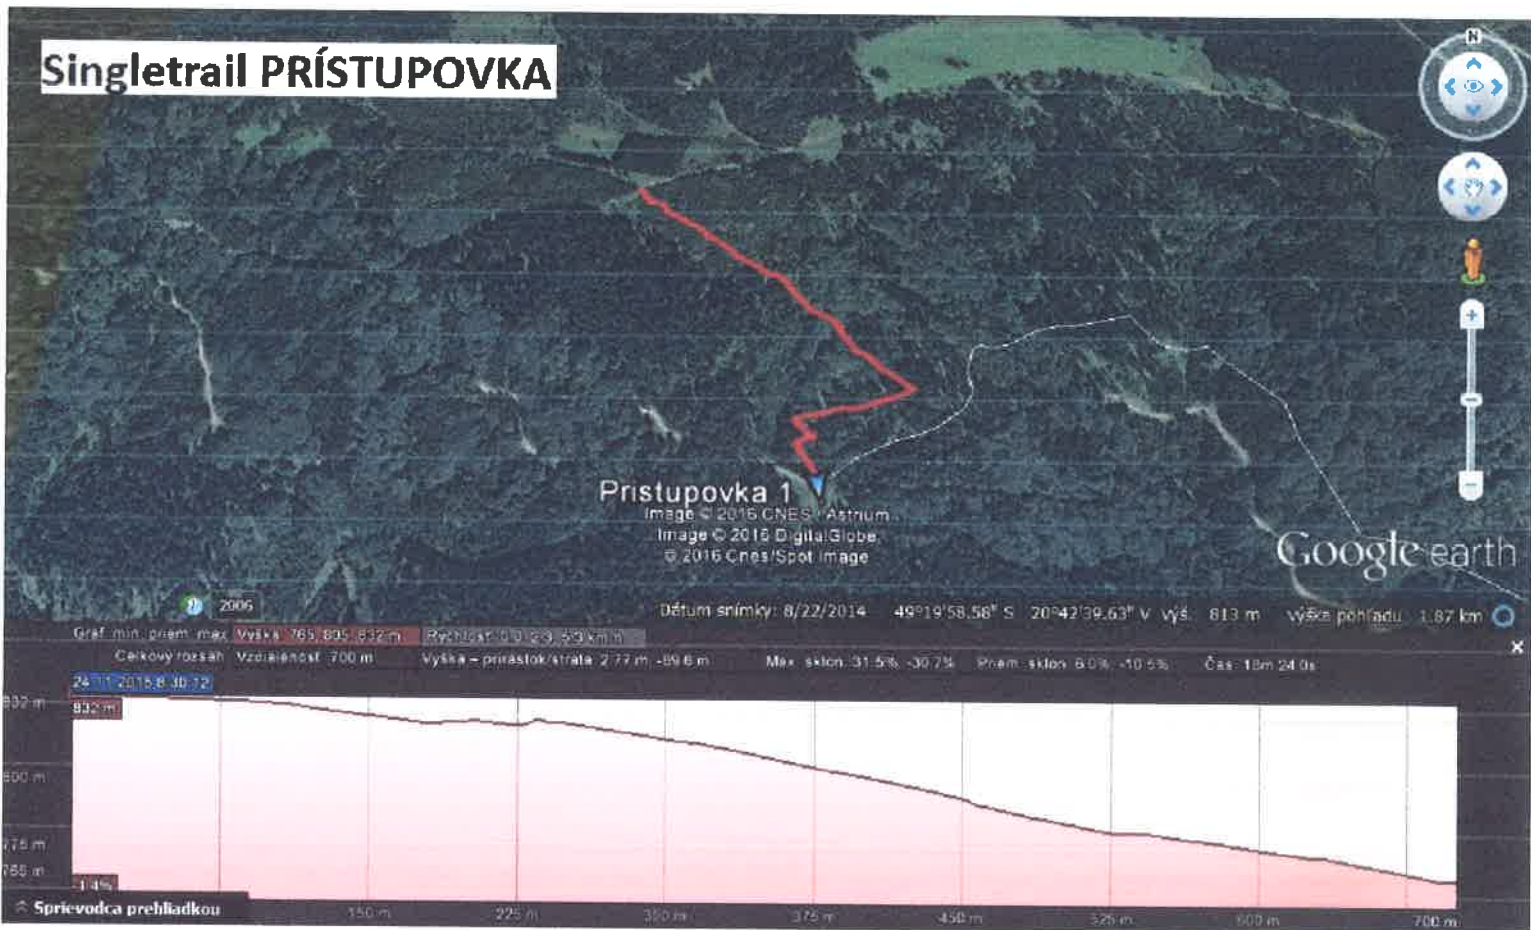

Nová Ľubovňa

Obec.....
STAVEBNÝ ÚRAD

.....
Dokumentácia bola overená a je podkladom
na uskutočnenie stavby podľa ohľadenia.

č.j. 2016/650/K zo dňa 14 09 2016
vydaného tunajším stavebným úradom

Podpis.....



SAPAN s.r.o.
Za vodou 1389/13
064 01 Stará Ľubovňa

POUŽITÉ PODKLADY Z GOOGLE EARTH

PROJEKTANT STAVBY	SAPAN s.r.o., STARÁ ĽUBOVŇA	ZODPOVEDNÝ PROJEKTANT	Ing. VIROSTKO JOZEF	SAPAN s.r.o. Za vodou 1389/13 064 01 Stará Ľubovňa mail: sapan.sro@gmail.com	
VYPRACOVAL	Ing. VIROSTKO JOZEF				
OBJEDNÁVATEL	Mest Stará Ľubovňa, Obchodná 1, 064 01 Stará Ľubovňa				
INVESTOR	Mesto Stará Ľubovňa, Obchodná 1, 064 01 Stará Ľubovňa				
MIESTO STAVBY	K.U. Stará Ľubovňa			ČÍSLO ZAKÁZKY	71092016
NÁZOV STAVBY	Staviame-jazdíme-spoznávame			FORMÁT	A4x1
OBJEKT	SO 02 - Prístupovka	KLASIF. STAVBY		DÁTUM	9/2016
				MIERKA	M1:50, 1:X
OBSAH	Pozdĺžny profil			STUPEŇ	DSP
ČASŤ	02 - Vybudovanie nových singletrailov			ARCHÍVNE ČÍSLO	71092016
				ČÍSLO VÝKRESU	D 103