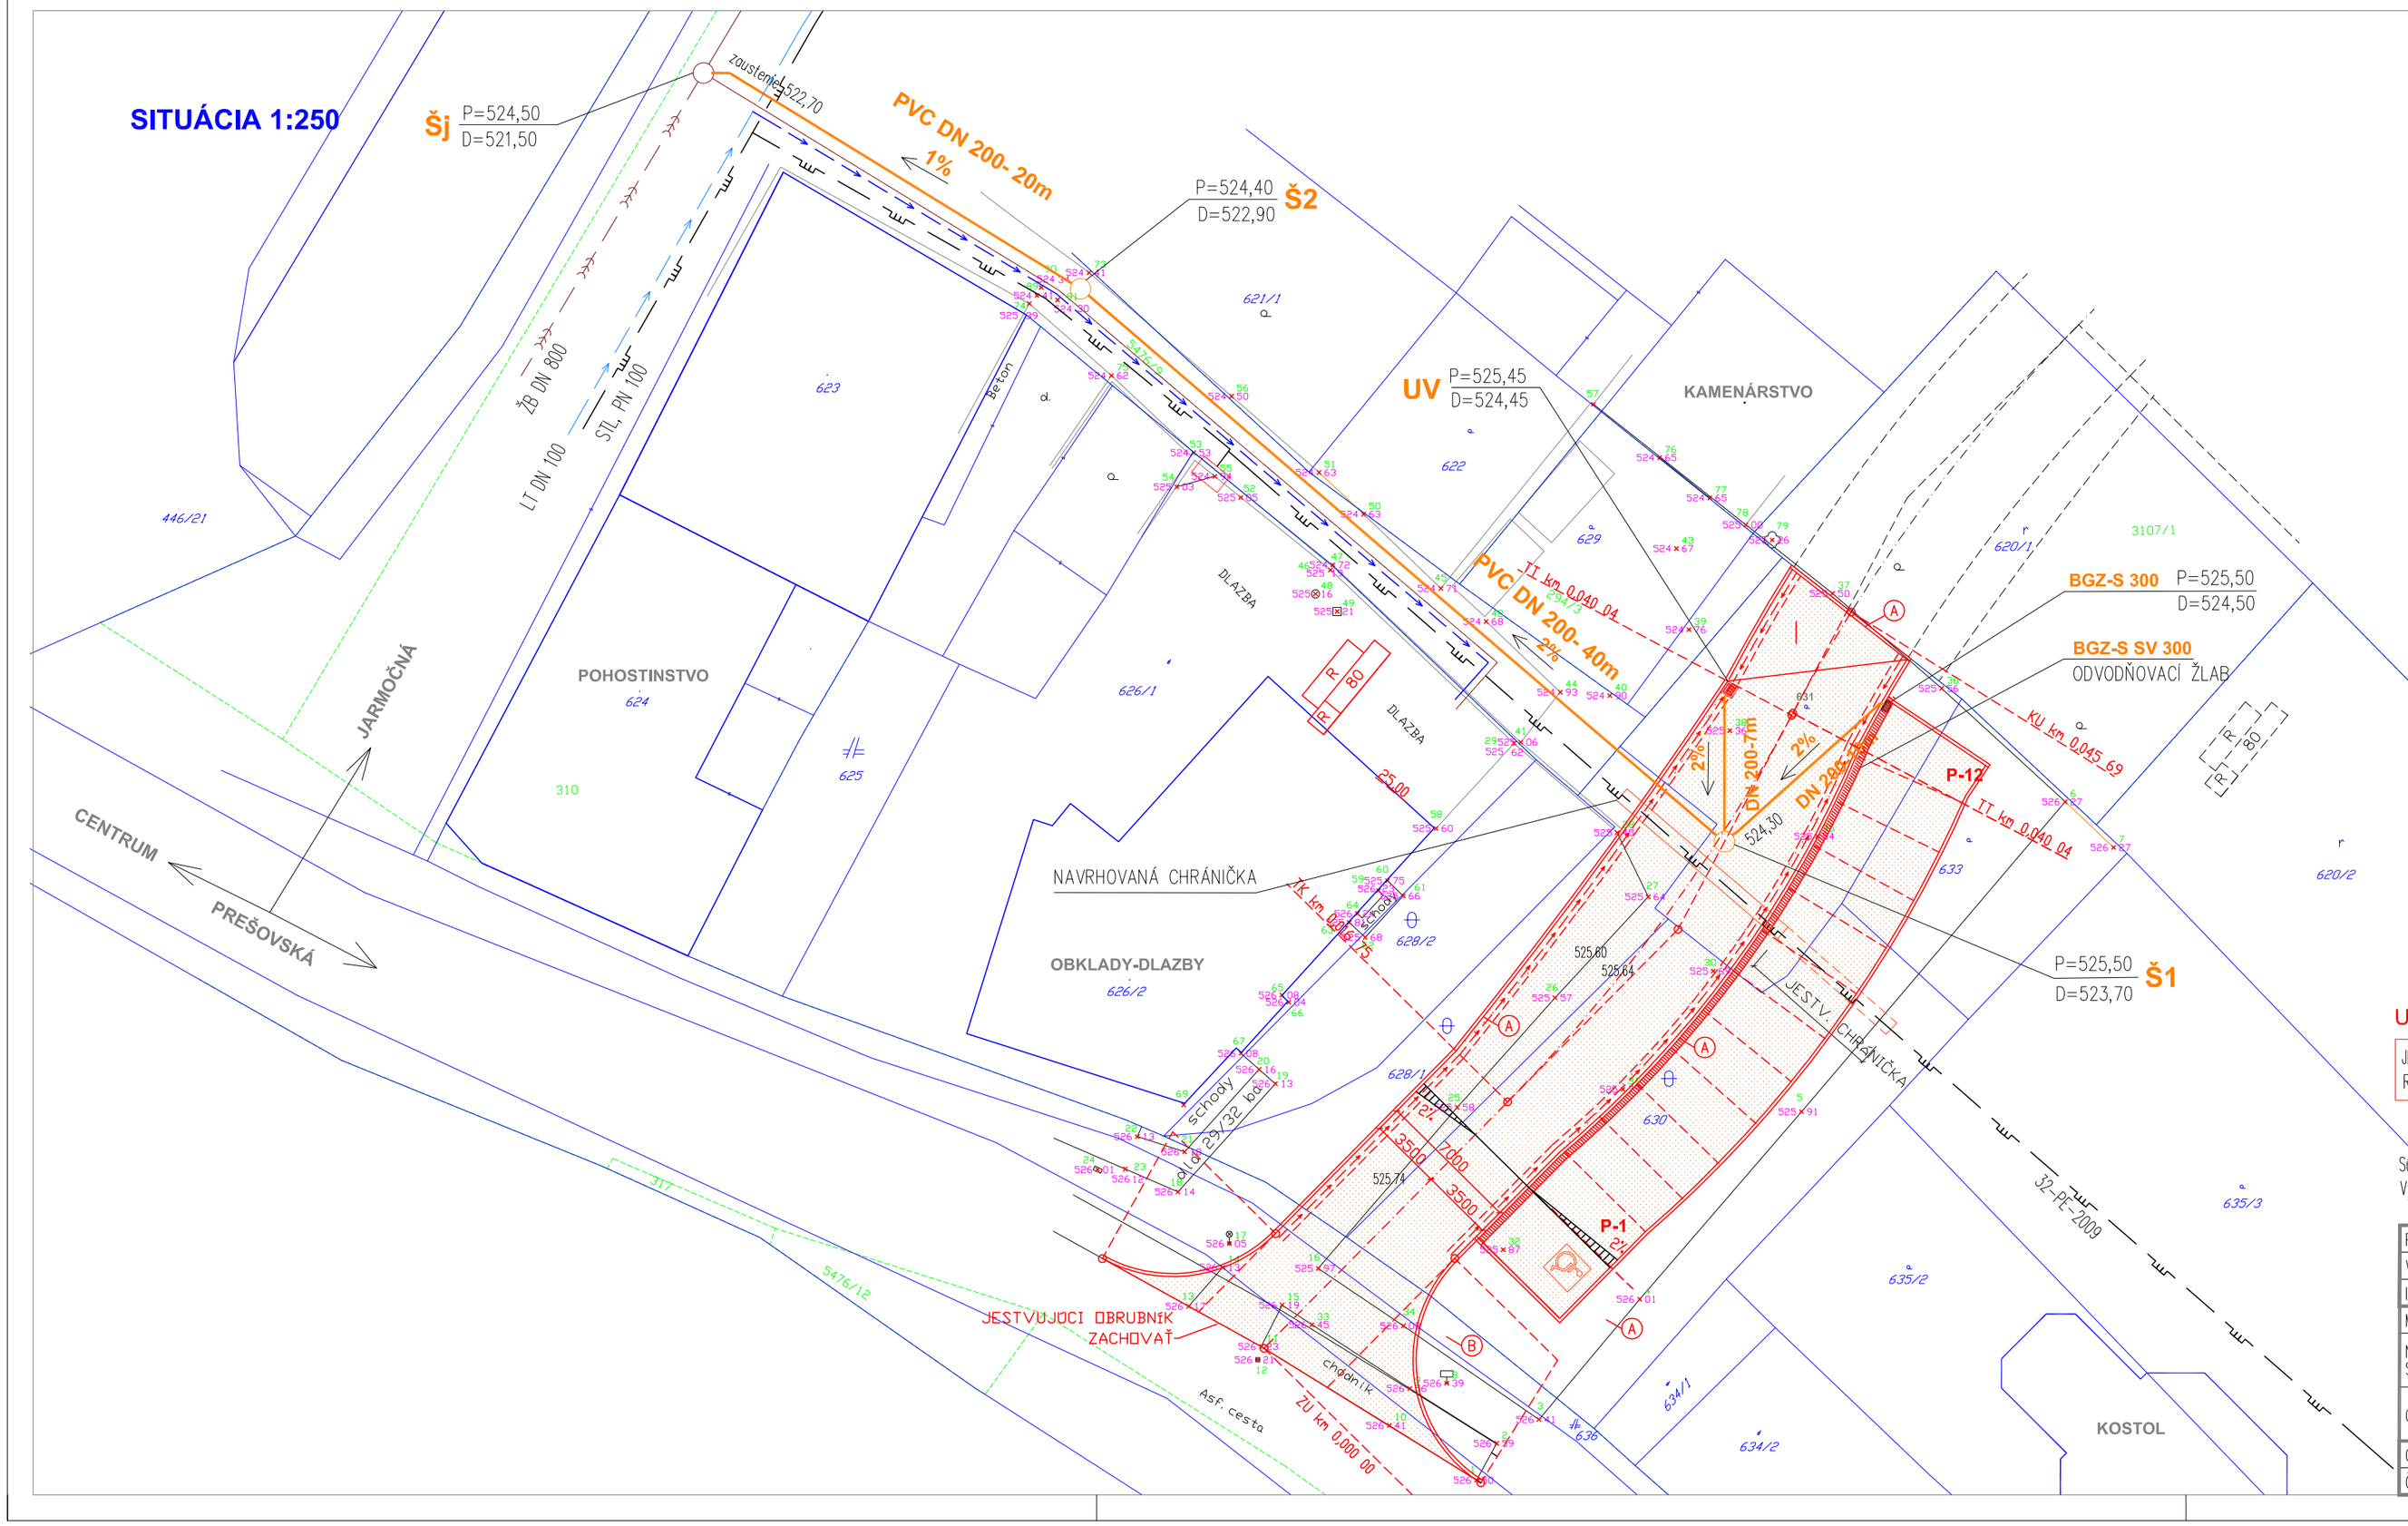

LEGENDA

- KOMUNIKÁCIA – ASFALTOVÝ POVRCH 360,00m2
- PARKOVACIE PLOCHY – ASFALTOVÝ POVRCH 186,00m2
- CHODNÍK – BETÓNOVÁ DLAŽBA 57,00m2
- (A) CESTNÝ OBRUBNÍK 187bm
- (B) ZÁHONOVÝ OBRUBNÍK 9,0bm
- PRIEČNE SPÁDY
- ŽLAB s POROROŠTOM
- UV DAŽĎOVÁ ULIČNÁ VPUSŤ
- HRANICA PARCIEL

LEGENDA	
OZNAČENIE POTR.	POPIS
	Verejná kanalizácia DN 800 ŽB – jestvujúca
	Verejný vodovod LT DN 100 – jestvujúci
	Vodovodná prípojka – jestvujúca
	STL plynovod PN 100 kPa – jestvujúci
	STL prípojovací plynovod D 32 PE, 100 kPa – jestvujúci
	Chráničkа na plynovom potrubí – jestvujúca
	Chráničkа na plynovom potrubí – navrhovaná
	Dažďová kanalizácia PVC-U DN 200 – navrhovaná
BGZ-S 300	Vpusť BGZ –S 300 4-dielna s odtokom v medzikuse, liat. roštom a lapačom nečistôt
BGZ-S SV 300	Odvodňovací žľab s pozinkovaným roštom
Š..	Kanalizačná šachta betónová priemeru 1000 mm

UPOZORNENIE

JESTVUJÚCE SIETE SÚ ZAKRESLENÉ INFORMAČNE. PRED ZAHÁJENÍM PRÁC POŽIADAŤ MAJITELOV A SPRÁVCOV SIETÍ O ICH VYTÝČENIE ! ROZMERY KONTROLOVAŤ NA MIESTE

Súradnicový systém : S-JTSK
Výškový systém : Balt p.v.

PROJEKTANT PROFESIE	Ing. Agnesa KRETTOVÁ	ZODPOVEDNÝ PROJEKTANT	Ing. Agnesa KRETTOVÁ
VYPRACOVAL	Ing. Agnesa KRETTOVÁ		
INVESTOR	Mesto Stará Ľubovňa, Obchodná 1108/1, 064 01 Stará Ľubovňa		
MIESTO STAVBY	Stará Ľubovňa		
NÁZOV STAVBY	**Miestna komunikácia Prešovská**		
OBJEKT	**DAŽĎOVÁ KANALIZÁCIA**	KLASIF. STAVBY	
OBSAH	SITUÁCIA		
ČASŤ	Dažďová kanalizácia		

Ing.Krettová Agnesa
Mierová 1100/70
064 01 Stará Ľubovňa
mobil : 0903 639 093
agnes.krett@gmail.com

ČÍSLO ZAKÁZKY	037012014
FORMÁT	3xA4
DÁTUM	10/2014
MIERKA	1:250
STUPEŇ	SP
ARCHÍVNE ČÍSLO	082014
ČÍSLO VÝKRESU	**D-1**