
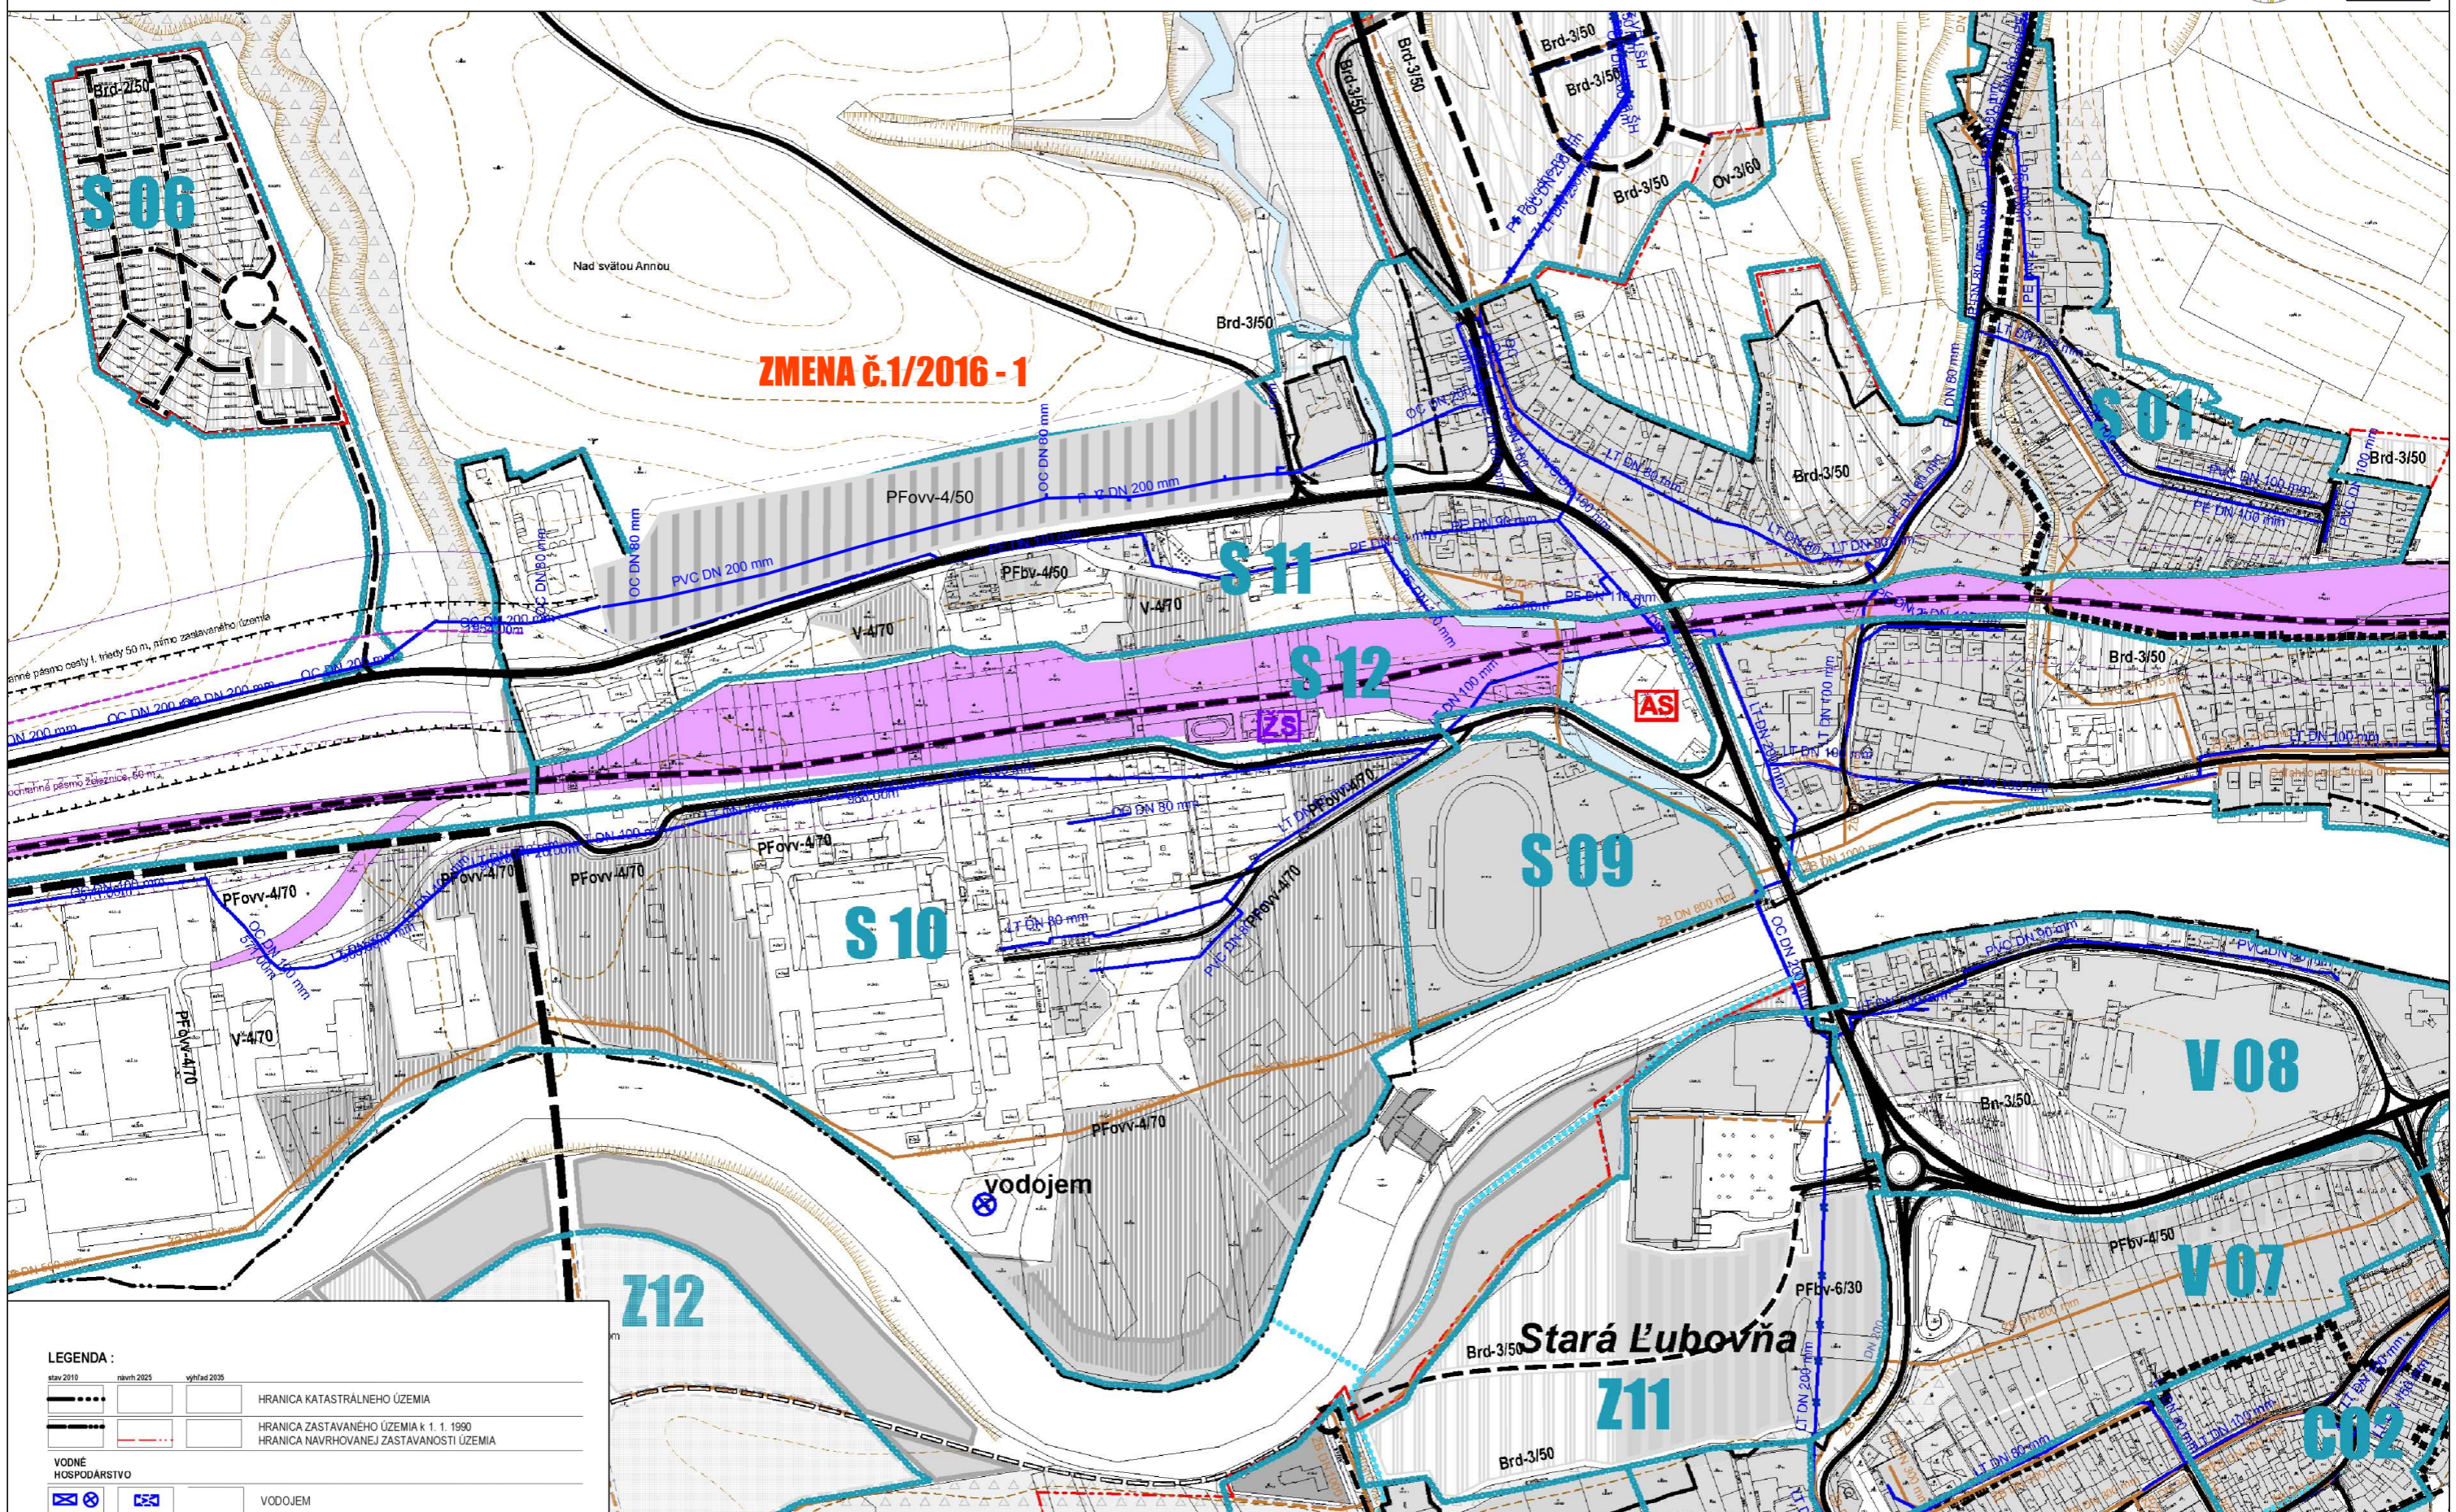


ÚPN MESTA STARÁ ĽUBOVŇA - ČISTOPIS

M 1:5 000

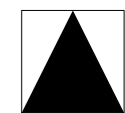

LEGENDA :

stav 2010	návrh 2025	výhrad 2035	
			HRANICA KATASTRÁLNEHO ÚZEMIA
			HRANICA ZASTAVANÉHO ÚZEMIA K 1. 1. 1990
			HRANICA NAVRHovANEJ ZASTAVANOSTI ÚZEMIA
VODNÉ HOSPODÁRSTVO			
			VODOJEM
			VODOVODNÉ RADY
			VODOVODNÉ RADY NA ZRUŠENIE
			KANALIZÁCIA
			ČOV
KULTÚRNE DEDIČSTVO			
			NÁRODNÁ KULTÚRNA PAMIATKA
			HRANICA PAMIATKOVEJ ZÓNY
			ÚZEMIA S PREDPOKLADANÝMI ARCHEOLOGICKÝMI NÁLEZMI
			NÁRODNÁ KULTÚRNA PAMIATKA
			EXPOZÍCIA ĽUDOVEJ ARCHITEKTÚRY V PRÍRODE
			HISTORICKÉ JADRO

ARLAND S.r.o.
 Letná 49, 052 01 Spišská Nová Ves, arland@arland.sk

		SCHVALOVACA DOLOŽKA
obsah výkresu		SCHVALOVACIORGÁN: MESTSKÉ ZASTUPITELSTVO STARÁ ĽUBOVŇA
VÝKRES RIEŠENIA VEREJNÉHO TECHNICKÉHO VYBAVENIA - NÁVRH KONCEPCIE RIEŠENIA VODNÉHO HOSPODÁRSTVA		ČÍSLO ÚZEMNENIA:
mierka 1:5 000		DÁTUM SCHVALENIA:
názov dokumentácie		PEČAŤKA:
STARÁ ĽUBOVŇA - územný plán mesta		POBE:

obstarávateľ	mesto STARÁ ĽUBOVŇA	číslo výkresu	6
odborný obstarávateľ	Ing. Ján Kunák	číslo sady	
hlavný riešiteľ / autor	Ing. arch. Ján Pastiran	formát	15x A4
architekt urbanista	Ing. arch. Lukáš Mihalko, Ing. arch. Martin Jaško	dátum	juľ 2015
odborný riešiteľ	Ing. Juraj Jochmann		
vypracoval		kontroloval	
kreslil			
druh projektu	Územný plán mesta - návrh		