
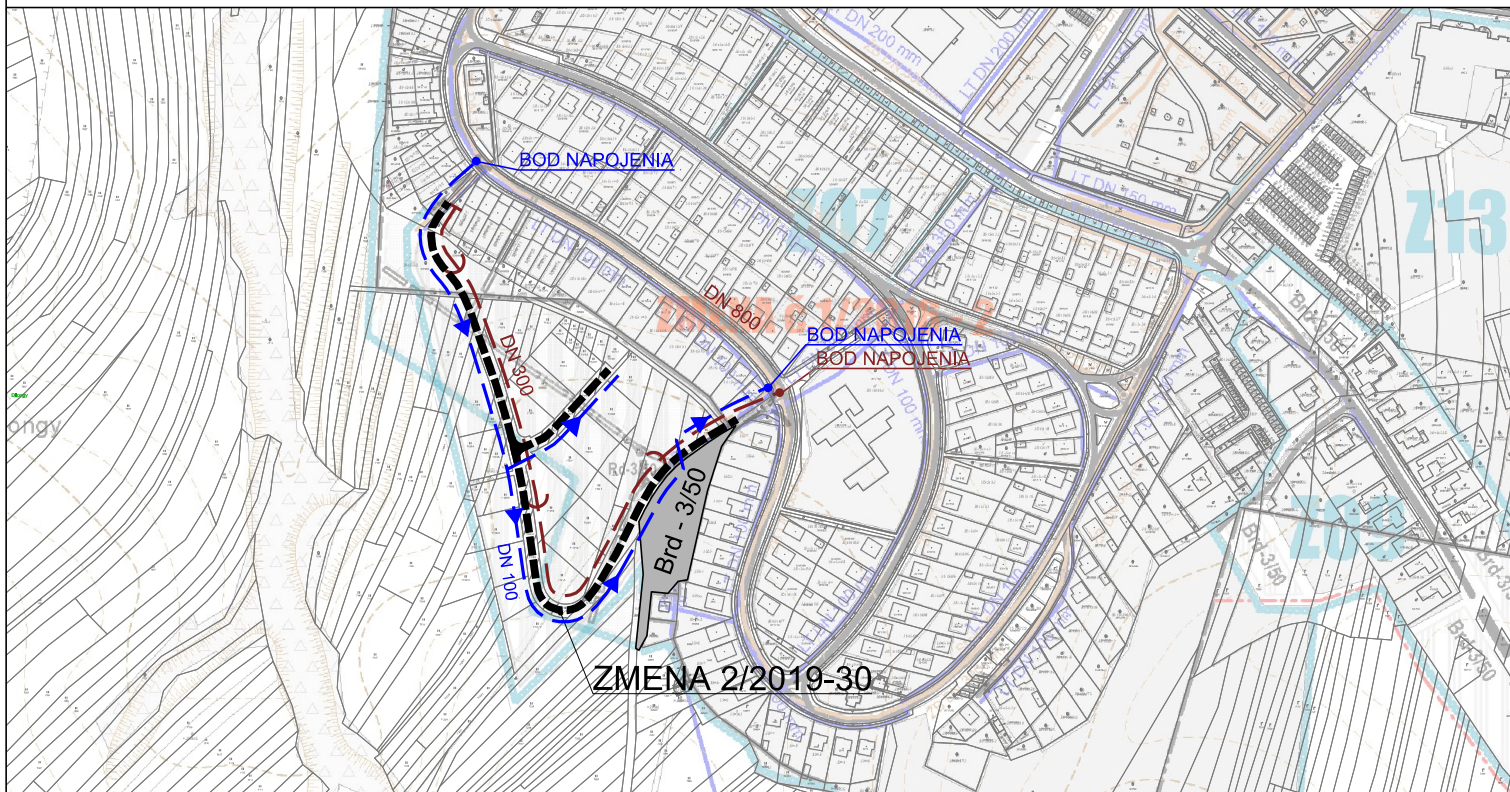


ZMENY A DOPLNKY č.2/2019 ÚPN MESTA STARÁ ĽUBOVŇA



NÁVRH UPRAVENÝ
PO PREROKOVANÍ
M 1:5 000

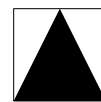

LEGENDA :

stav 2010 návrh 2025 výhľad 2035

LEGENDA:		LEGENDA:	
VODNÉ HOSPODÁRSTVO		VODNÉ HOSPODÁRSTVO	
stav	návrh	výhľad	
			HRANICA KATASTRÁLNEHO ÚZEMIA
			HRANICA ZASTAVANÉHO ÚZEMIA k 1.1.1990
			HRANICA NÁVRHU (ANEK) ZASTAVANOSTI ÚZEMIA
			VODOJEM
			VODOVODNÉ RADY, VEREJNÝ VODOVOD
			VODOVODNÉ RADY NA ZRUŠENIE
			VEREJNÁ SPLÁŠKOVÁ KANALIZÁCIA
			ČOV
KULTÚRNE DEDIČSTVO			
			NÁRODNÁ KULTÚRNA PAMiatKA
			HRANICA PAMiatKOVEJ ZÓNY
			ÚZEMIA S PREDPOKLADANÝMI ARCHEOLOGICKÝMI NÁLEZMI
			NÁRODNÁ KULTÚRNA PAMiatKA
			EXPOZÍCIA LUDOVEJ ARCHITEKTÚRY V PRÍRODE
			HISTORICKÉ JADRO

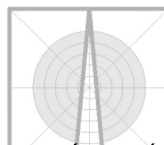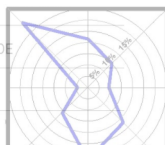

ŠTYPALOVANÁ DOLUČKA

SCHVALUJÚCI ORGÁN : MESTSKÉ ZASTUPITELSTVO STARÁ ĽUBOVŇA
ČÍSLO UZNESENIA:
DÁTUM SCHVALENIA:
PEČATKA:
PODPIS:

Osoba s odbornou spôsobilosťou pre obstarávanie ÚPP a ÚPD, Ing. Ján Kunák, reg. číslo 314

URBAN studio s.r.o. PROJEKTOVÁ KANCELÁRIA	URBANIZMUS-ÚZEMNÝ PLÁN-EKOLÓGIA-ŽIVOTNÉ PROSTREDIE Košice, Letná ul. č. 45, www.urban.sk, urban@urban.sk	dátum spracovania: 2020
názov dokumentácie:	ZMENY A DOPLNKY č.2/2019 ÚPN MESTA STARÁ ĽUBOVŇA NÁVRH	1:5 000
názov výkresu:	VÝKRES RIEŠENIA VEREJNEHO TECHNICKÉHO VYBAVENIA MESTA STARÁ ĽUBOVŇA - NÁVRH KONCEPCIE RIEŠENIA VODNEHO HOSPODÁRSTVA	
autor: ING. ARCH. D. HUDEC	projektanti: hlavný nositeľ / autor Ing. arch. Ján Pastrňan architektonická Ing. arch. Ľuboslav Mihalko, Ing. arch. Martin Jaško ING. F. PRÍŠČAK, ING. M. HUDEC vypracoval Ing. arch. Ján Pastrňan	6
	grafička: ING. J. KRAVEC ARCHITEKTONICKO-GRAFICKÉ ŠTÚDIO, Letná 45; 041 91 Košice	mierka: 1:5000