


LEGENDA ZARIADENI.

- VYPÍNAČ SKUPINOVÝ ,RAD-5, IP20
- SVIETIDLO LED 1x25W/230V/116cm, IP20
- ROZVODNÁ KRABICA KR68, ZAPUSTENA
- N
- SVIETIDLO NUDZ., LED, 1x3,2W, IP22
- EXISTUJÚCI REFLEKTOR TABULE.


ROZVODNÁ SIEŤ : 3/PEN AC 50Hz, 400V / 230V/TN-C-S
OCHRANA PRED ZÁSAHOM EL. PRÚDOM :
ZÁKLADNÁ IZOLÁCIA ŽIVÝCH ČASTÍ
ZABRANÝ ALEBO KRYTÝ
SAMOČINNÉ ODPOJENIE PRI PORUCHE
OCHRANNÉ POSPAJANIE

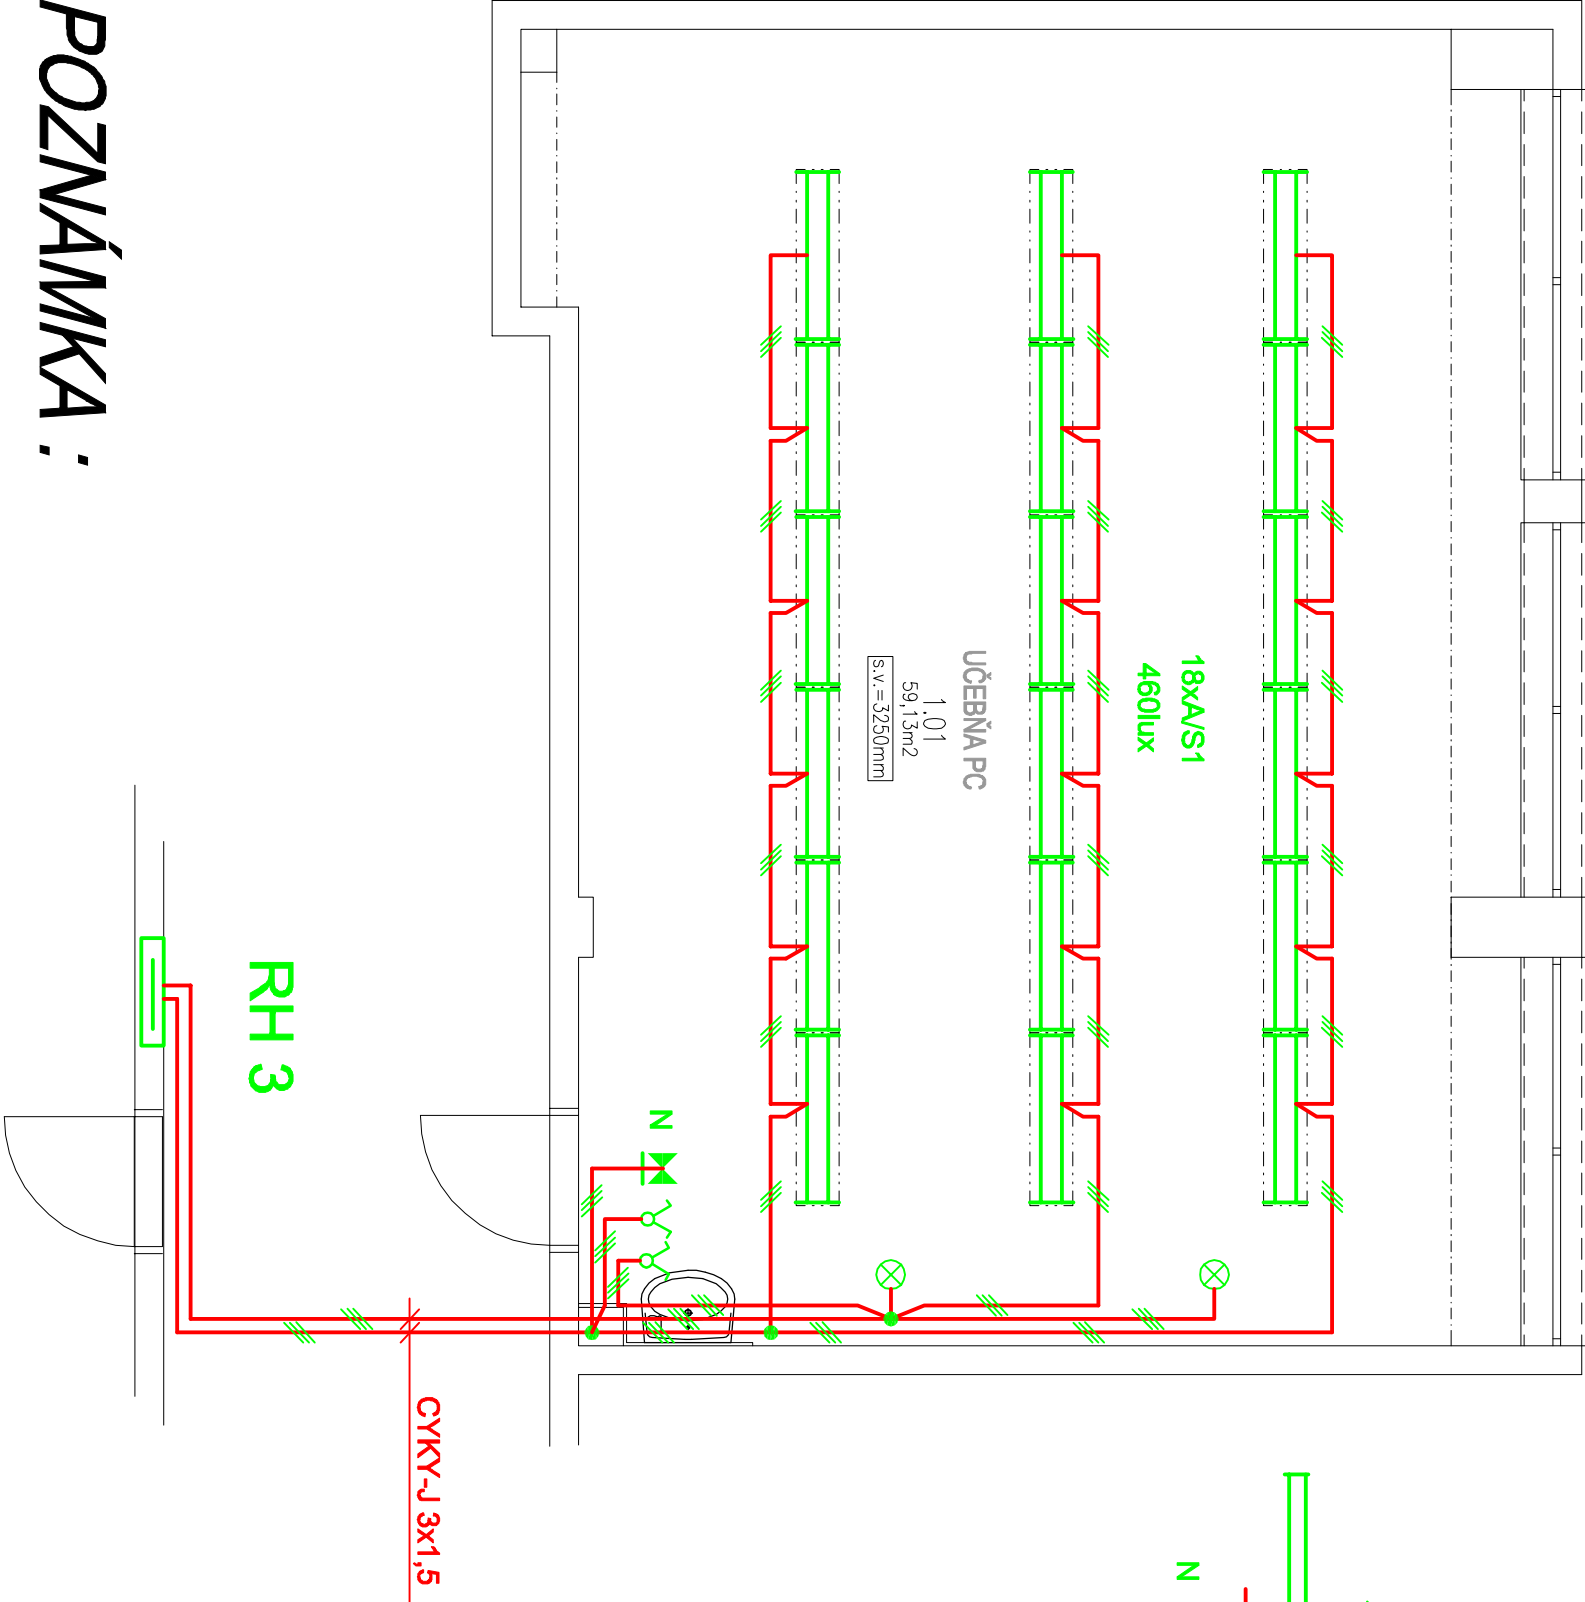

POZNÁMKA :

NAPOJIŤ Z ROZVÁDZAČA V CHODBE / RH3 /.
NAPOJIŤ V ROZVÁDZAČÍ CEZ PRÚDOVÝ CHRÁNIČ 10A/1/N/0,03.
ROZVOD V VIEŠŤ POD OMIETKOU V CHRÁNIČKE DN29mm.
VYPÍNAČE OSADIŤ 1200 mm OD PODLAHY.
VYVOD V ROZVÁDZAČÍ UPRAVIŤ NA TN-C-S.

AUTOR		VYPRACOVAL		ZODP. PROJEKTANT	
Ing. Marek Gmitro		Pavol ŠTIEBER		Ing. Mikuláš RODAN	
INVESTOR:		MESTO STARÁ LUBOVŇA, OBCHODNÁ 1, 064 01 STARÁ LUBOVŇA			
NÁZOV A MIESTO STAVBY:		ZÁKLADNÁ ŠKOLA KOMENSKÉHO, KOMENSKÉHO 6, 064 01 STARÁ LUBOVŇA STAVEBNÉ ÚPRAVY PRIESTOROV UČEBNE PC			
OBJEKT – ČASŤ:		ELI		ELEKTROINŠTALÁCIA NAVRHOVANÝ STAV	
OBSAH VÝKRESU:		Učebňa PC _ELI		FORMÁT 2xA4	
				DÁTUM Jún 2019	
				STUPEŇ DRS	
				MIERKA 1:50	
				VÝKRES Č.: 04	
				PARÉ Č.:	
					

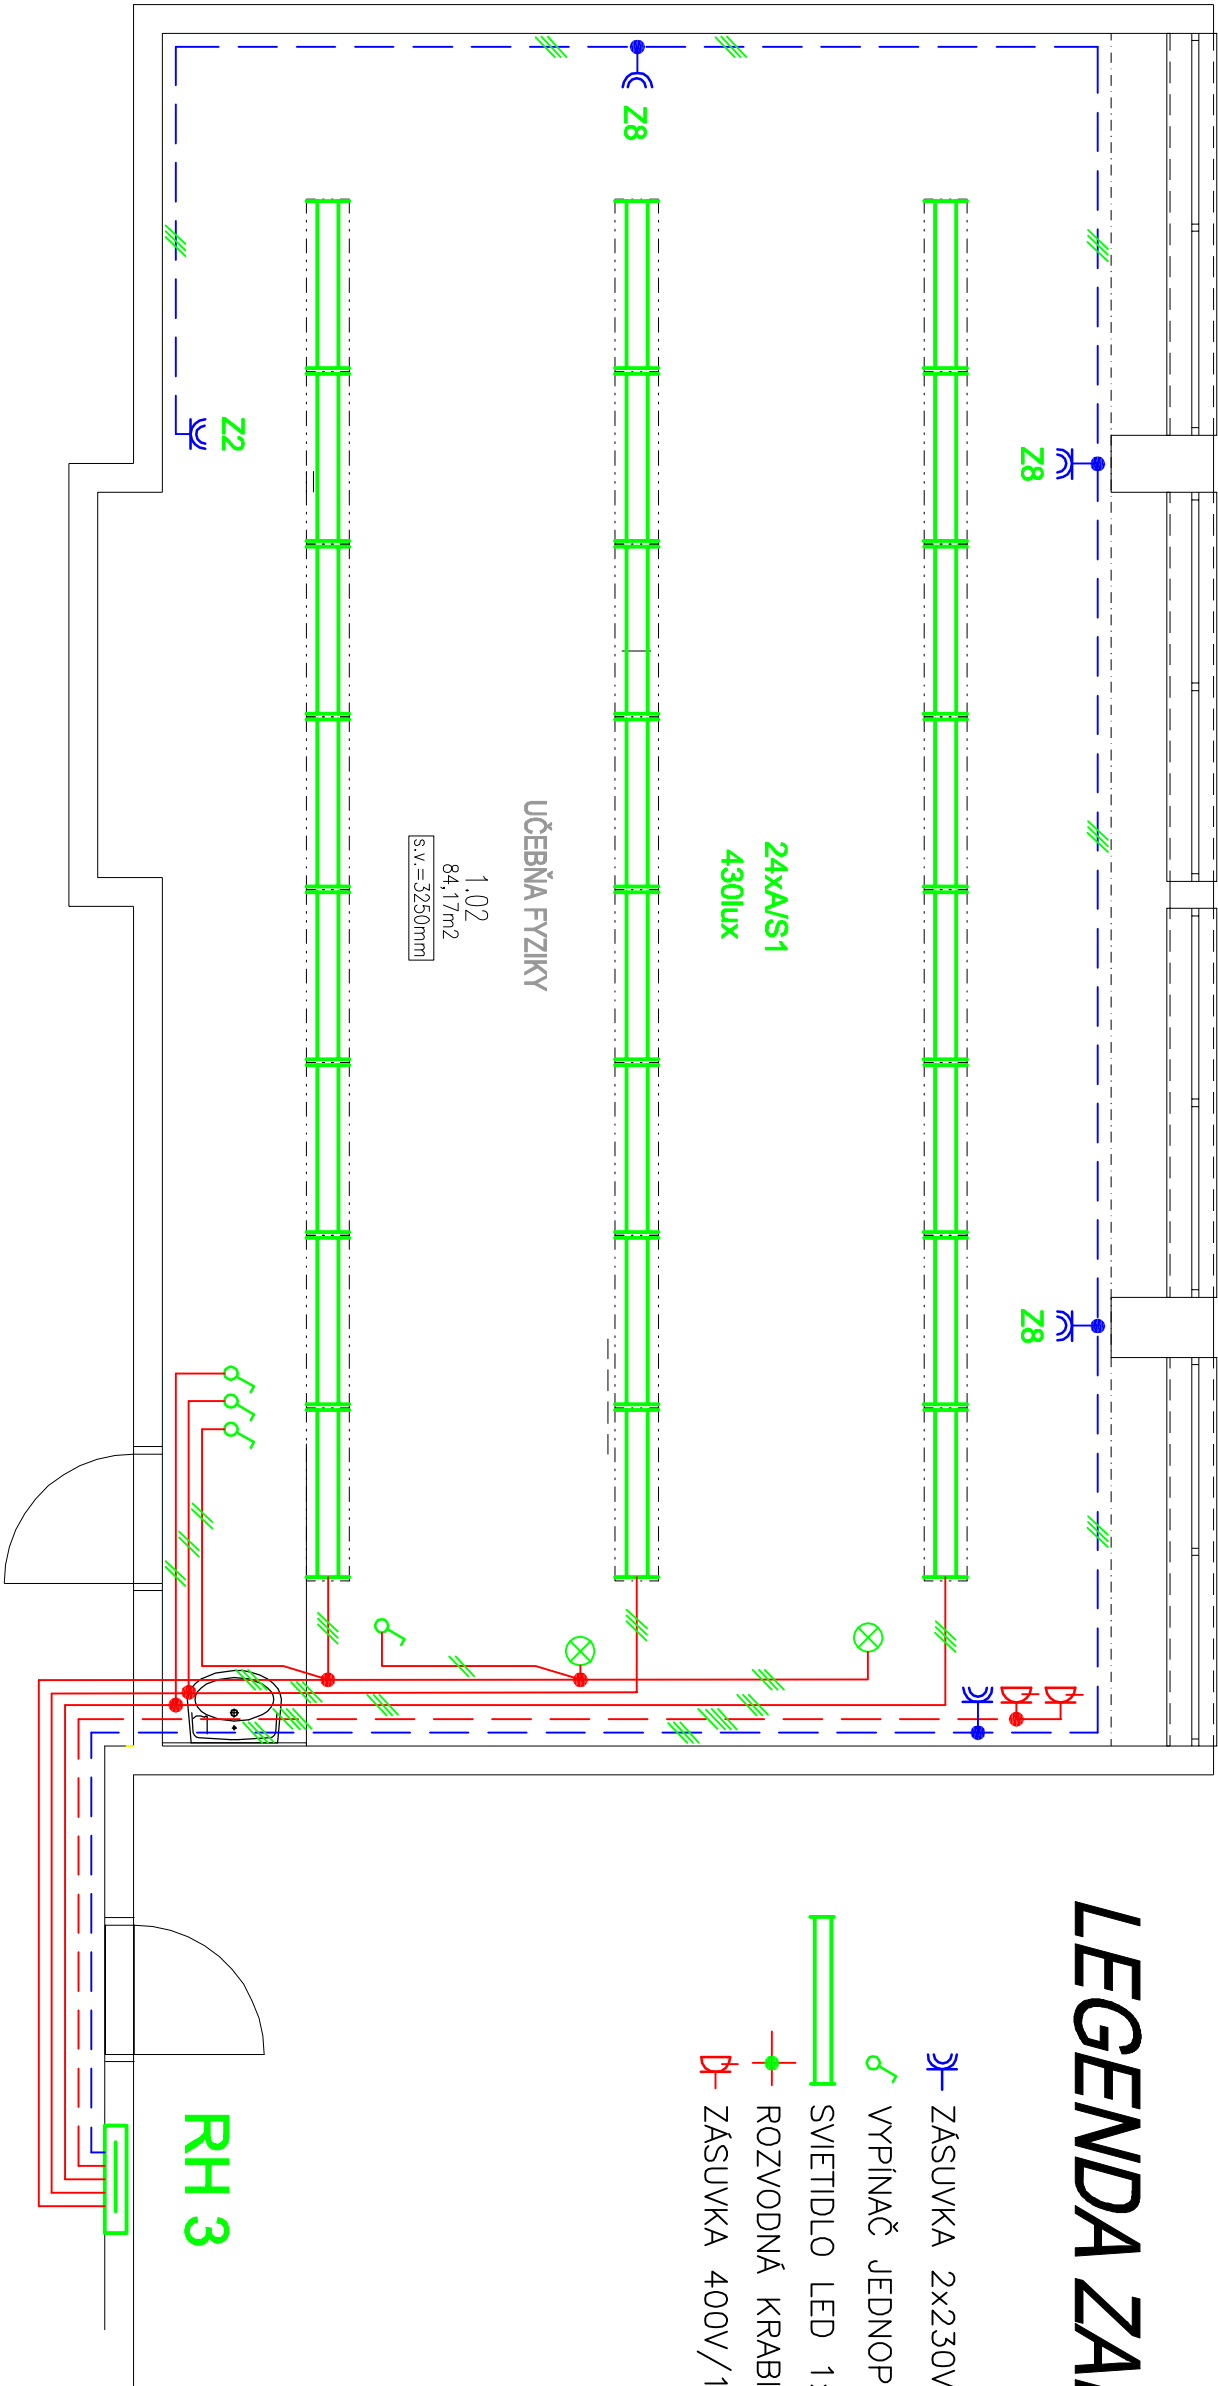

LEGENDA ZARIADENI.

- ZASUVKA 2x230V/16A, IP20
- VYPÍNAČ JEDNOPÓLOVÝ,RAD-1, IP20
- SVIETIDLO LED 1x25W/230V/116cm, IP20
- ROZVODNÁ KRABICA KR68, ZAPUSTENA
- ZASUVKA 400V/16A,IP44

POZNÁMKA:

SVETLO NAPOJIŤ NA EXISTUJÚCE KÁBELOVÉ VÝVODY.
ZÁSUVKY NAPOJIŤ NA EXISTUJÚCE KÁBELOVÉ VÝVODY.
ZÁSUVKY 230V NAPOJIŤ V ROZVÁDZAČI CEZ PRÚDOVÝ CHRÁNIČ 16A/1/N/O,03.
VYPÍNAČE OSADIŤ NA EXISTUJÚCE VÝVODY.

ROZVODNÁ SIEŤ : 3/PEN AC 50Hz, 400V / 230V/TN-C-S
OCHRANA PRED ZÁSAHOM EL. PRÚDOM :
ZAKLADNÁ IZOLÁCIA ŽIVÝCH ČASŤÍ
ZABRANÝ ALEBO KRYTÝ
SAMOČINNÉ ODPOJENIE PRI PORUCHE
OCHRANNÉ POSPAJANIE

AUTOR		VYPRACOVAL		ZODP. PROJEKTANT	
Ing. Marek Gmitro		Pavol ŠTIEBER		Ing. Mikuláš RODAN	
INVESTOR:		MESTO STARÁ LUBOVŇA, OBCHODNÁ 1, 064 01 STARÁ LUBOVŇA			
NÁZOV A MIESTO STAVBY:		ZÁKLADNÁ ŠKOLA KOMENSKÉHO, KOMENSKÉHO 6, 064 01 STARÁ LUBOVŇA STAVEBNÉ ÚPRAVY UČEBNE FYZIKY			
OBJEKT – ČASŤ:		ELI		ELEKTROINŠTALÁCIA NAVRHOVANÝ STAV	
OBSAH VÝKRESU:		UČEBŇA FYZIKY_ELII			
VÝKRES Č.:		02		PARÉ Č.:	
				 ARCHITEKTONICKÝ ATELIER	
		FORMÁT		2x44	
		DÁTUM		Jún 2019	
		STUPEŇ		DRS	
		MIERKA		1:50	