


LEGENDA ZARIADENI.

- VYPÍNAČ SKUPINOVÝ ,RAD-5, IP20
- SVIETIDLO LED 1x25W/230V/116cm, IP20
- ROZVODNÁ KRABICA KR68, ZAPUSTENA
- N
- SVIETIDLO NUDZ., LED, 1x3,2W, IP22
- EXISTUJÚCI REFLEKTOR TABULE.

ROZVODNÁ SIEŤ : 3/PEN AC 50Hz, 400V / 230V/TN-C-S
OCHRANA PRED ZÁSAHOM EL. PRÚDOM :
ZÁKLADNÁ IZOLÁCIA ŽIVÝCH ČASTÍ
ZABRANÝ ALEBO KRYTÝ
SAMOČINNÉ ODPOJENIE PRI PORUCHE
OCHRANNÉ POSPAJANIE

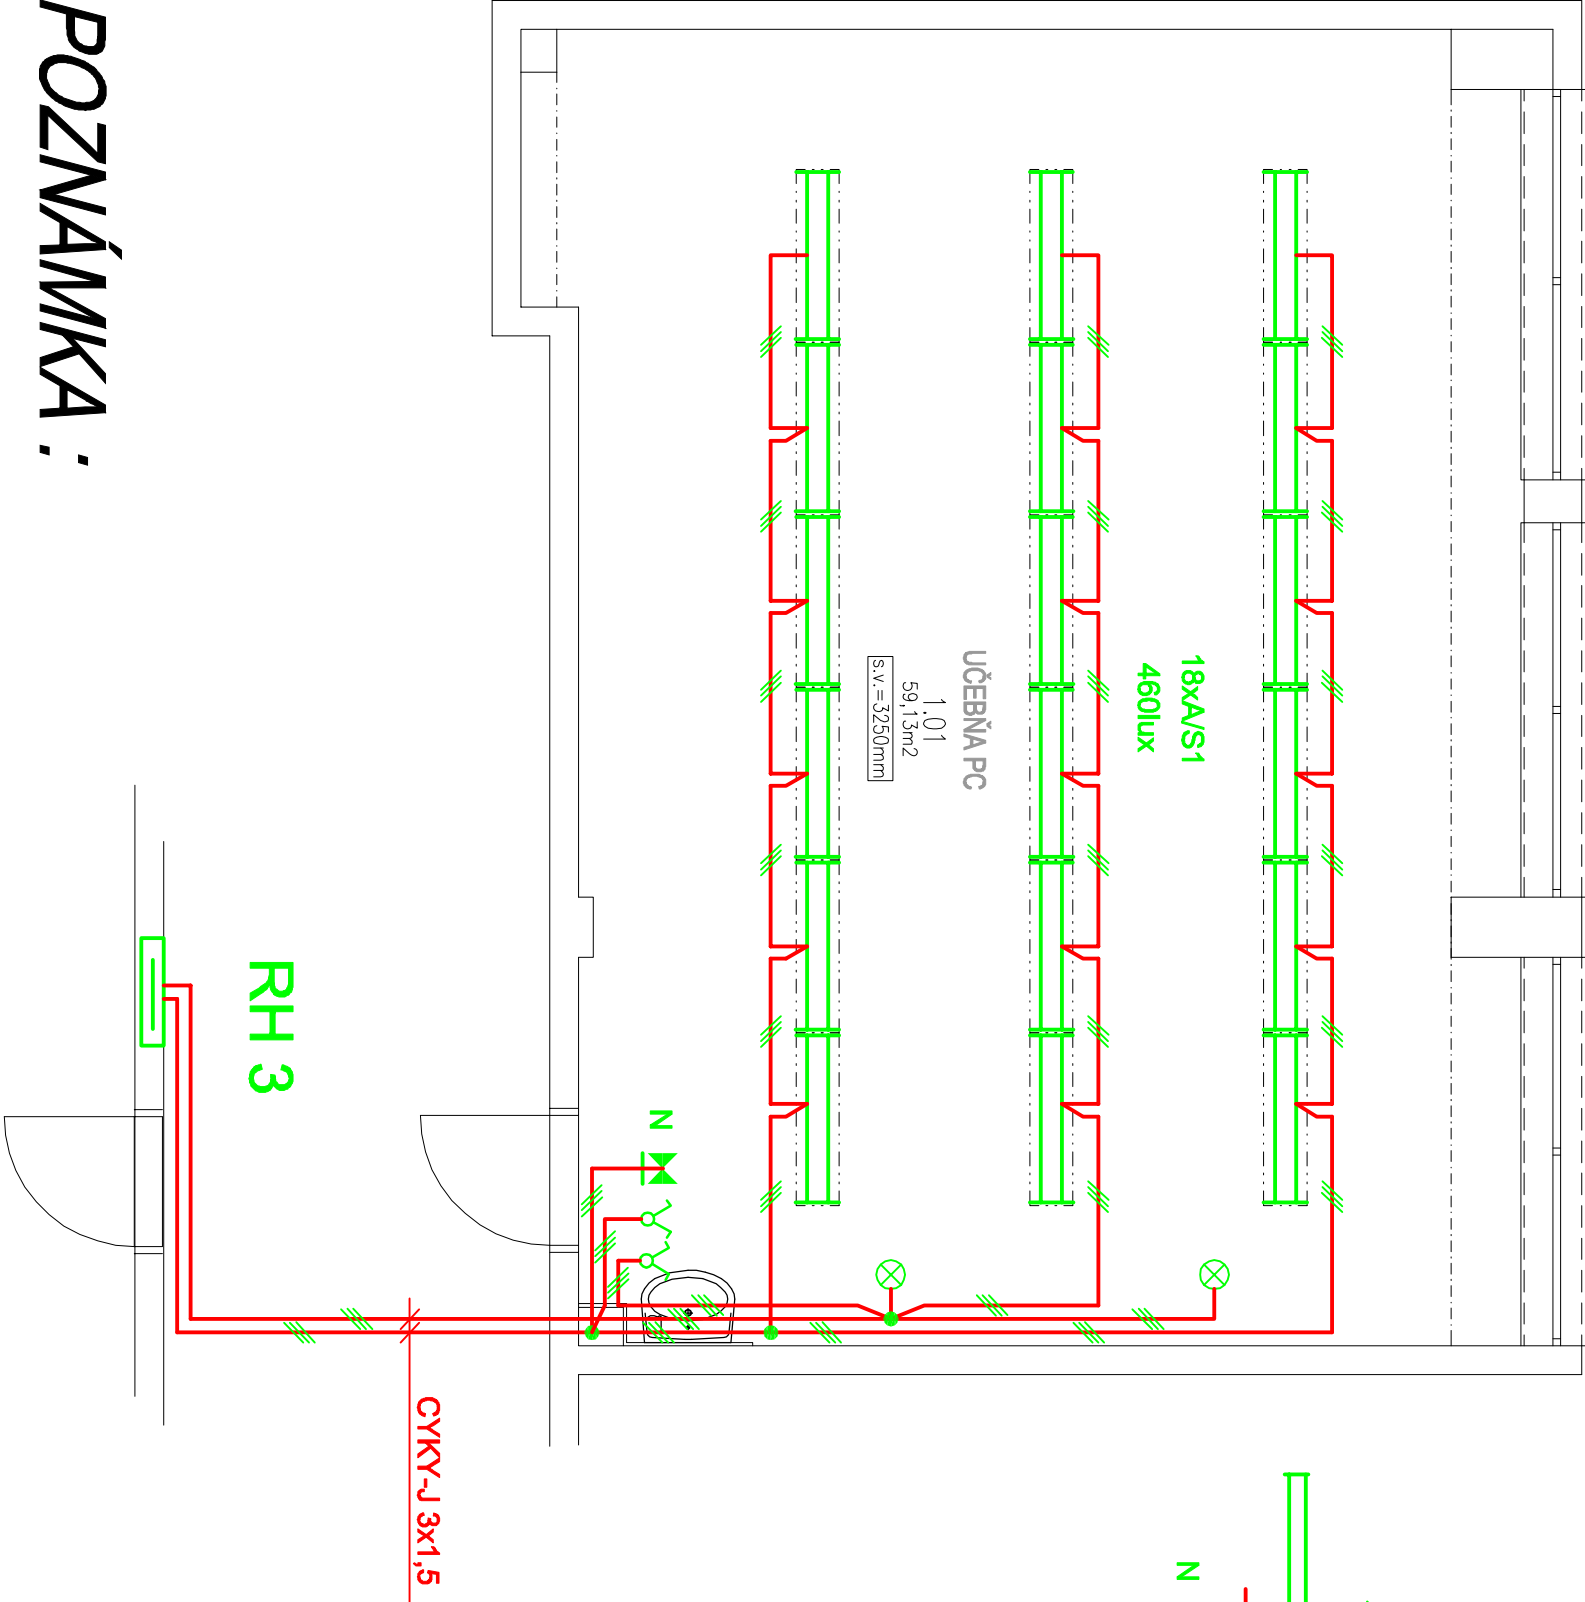

POZNÁMKA :

NAPOJIŤ Z ROZVÁDZAČA V CHODBE / RH3 /.
NAPOJIŤ V ROZVÁDZAČÍ CEZ PRÚDOVÝ CHRÁNIČ 10A/1/N/0,03.
ROZVOD V VIEŠĤ POD OMIETKOU V CHRÁNIČKE DN29mm.
VYPÍNAČE OSADIŤ 1200 mm OD PODLAHY.
VÝVOD V ROZVÁDZAČÍ UPRAVIŤ NA TN-C-S.

AUTOR		VYPRACOVAL		ZODP. PROJEKTANT	
Ing. Marek Gmitro		Pavol ŠTIEBER		Ing. Mikuláš RODAN	
INVESTOR:		MESTO STARÁ LUBOVŇA, OBCHODNÁ 1, 064 01 STARÁ LUBOVŇA			
NÁZOV A Miesto STAVBY:		ZÁKLADNÁ ŠKOLA KOMENSKÉHO, KOMENSKÉHO 6, 064 01 STARÁ LUBOVŇA			
OBJEKT – ČASŤ:		STAVEBNÉ ÚPRAVY PRIESTOROV UČEBNE PC			
ELI		ELEKTROINŠTALÁCIA			
OBSAH VÝKRESU:		NAVRHOVANÝ STAV			
Učebňa PC _ELI					

