


AXONOMETRICKÁ SCHÉMA

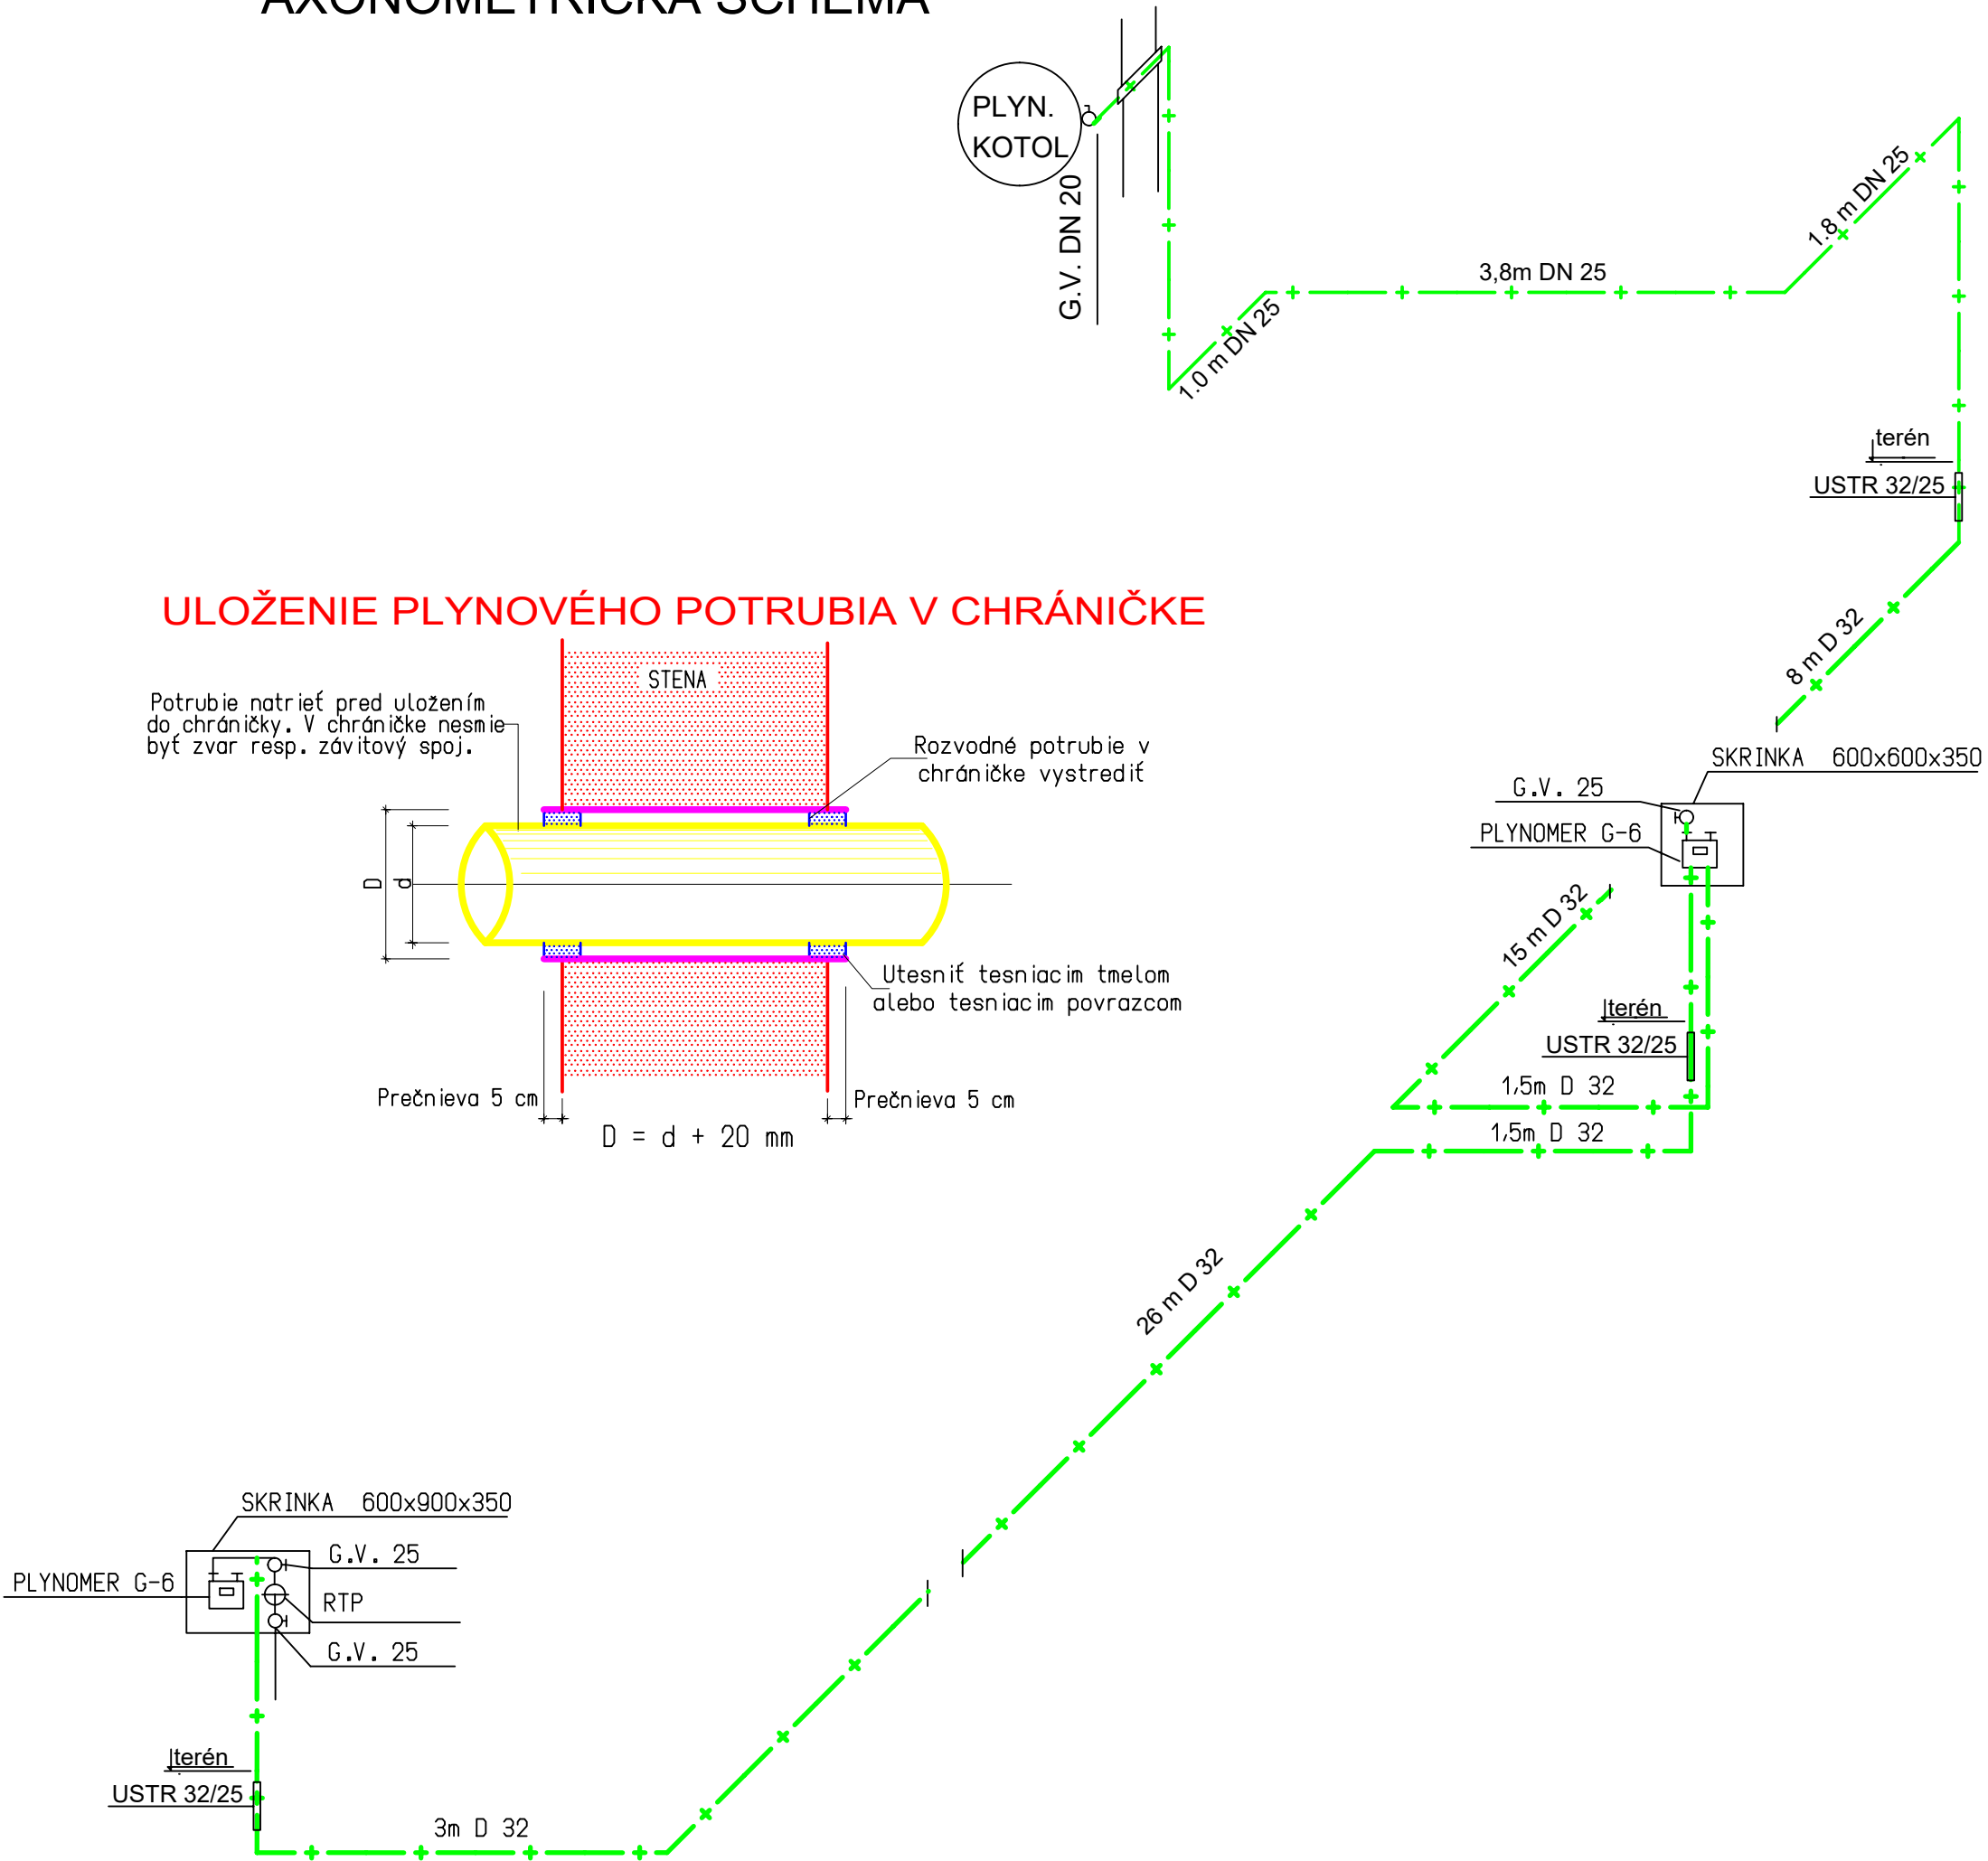

VYPRACOVAL:		VYPRACOVAL:			
ING. ALŽBETA VOLAŘIKOVÁ		ING.ALŽBETA VOLAŘIKOVÁ ZIMNÁ 109 064 01 STARÁ LUBOVŇA tel.: 0905 138 522 e-mail: volarikova@gascentrum.sk		ČÍSLO KÓPIE	
ZODPOVEDNÝ PROJEKTANT ING. ALŽBETA VOLAŘIKOVÁ		AUTOR NÁVRHU		STUPEŇ : PROJEKT PRE STAVEBNÉ POVOLENIE	
		PROJEKTANT STAVBY		FORMÁT	x A4
		MIESTO STAVBY		DÁTUM	11/2019
		INVESTOR		MIERKA	
		NÁZOV STAVBY		ČÍSLO ZÁKAZKY	
		OBJEKT		KLASIFIKÁCIA STAVBY	
		OBSAH		ČÍSLO VÝKRESU	
		ČASŤ		3	