


**STRW**  
STRW.035 100 16.00/30  
SS1/2 TV +OV TH CR

**STRW**  
STRW.035 120 16.00/30  
SS1/2 TV +OV TH CR

**STRW**  
STRW.065 120 21.00/30  
SS1/2 TV +OV TH CR

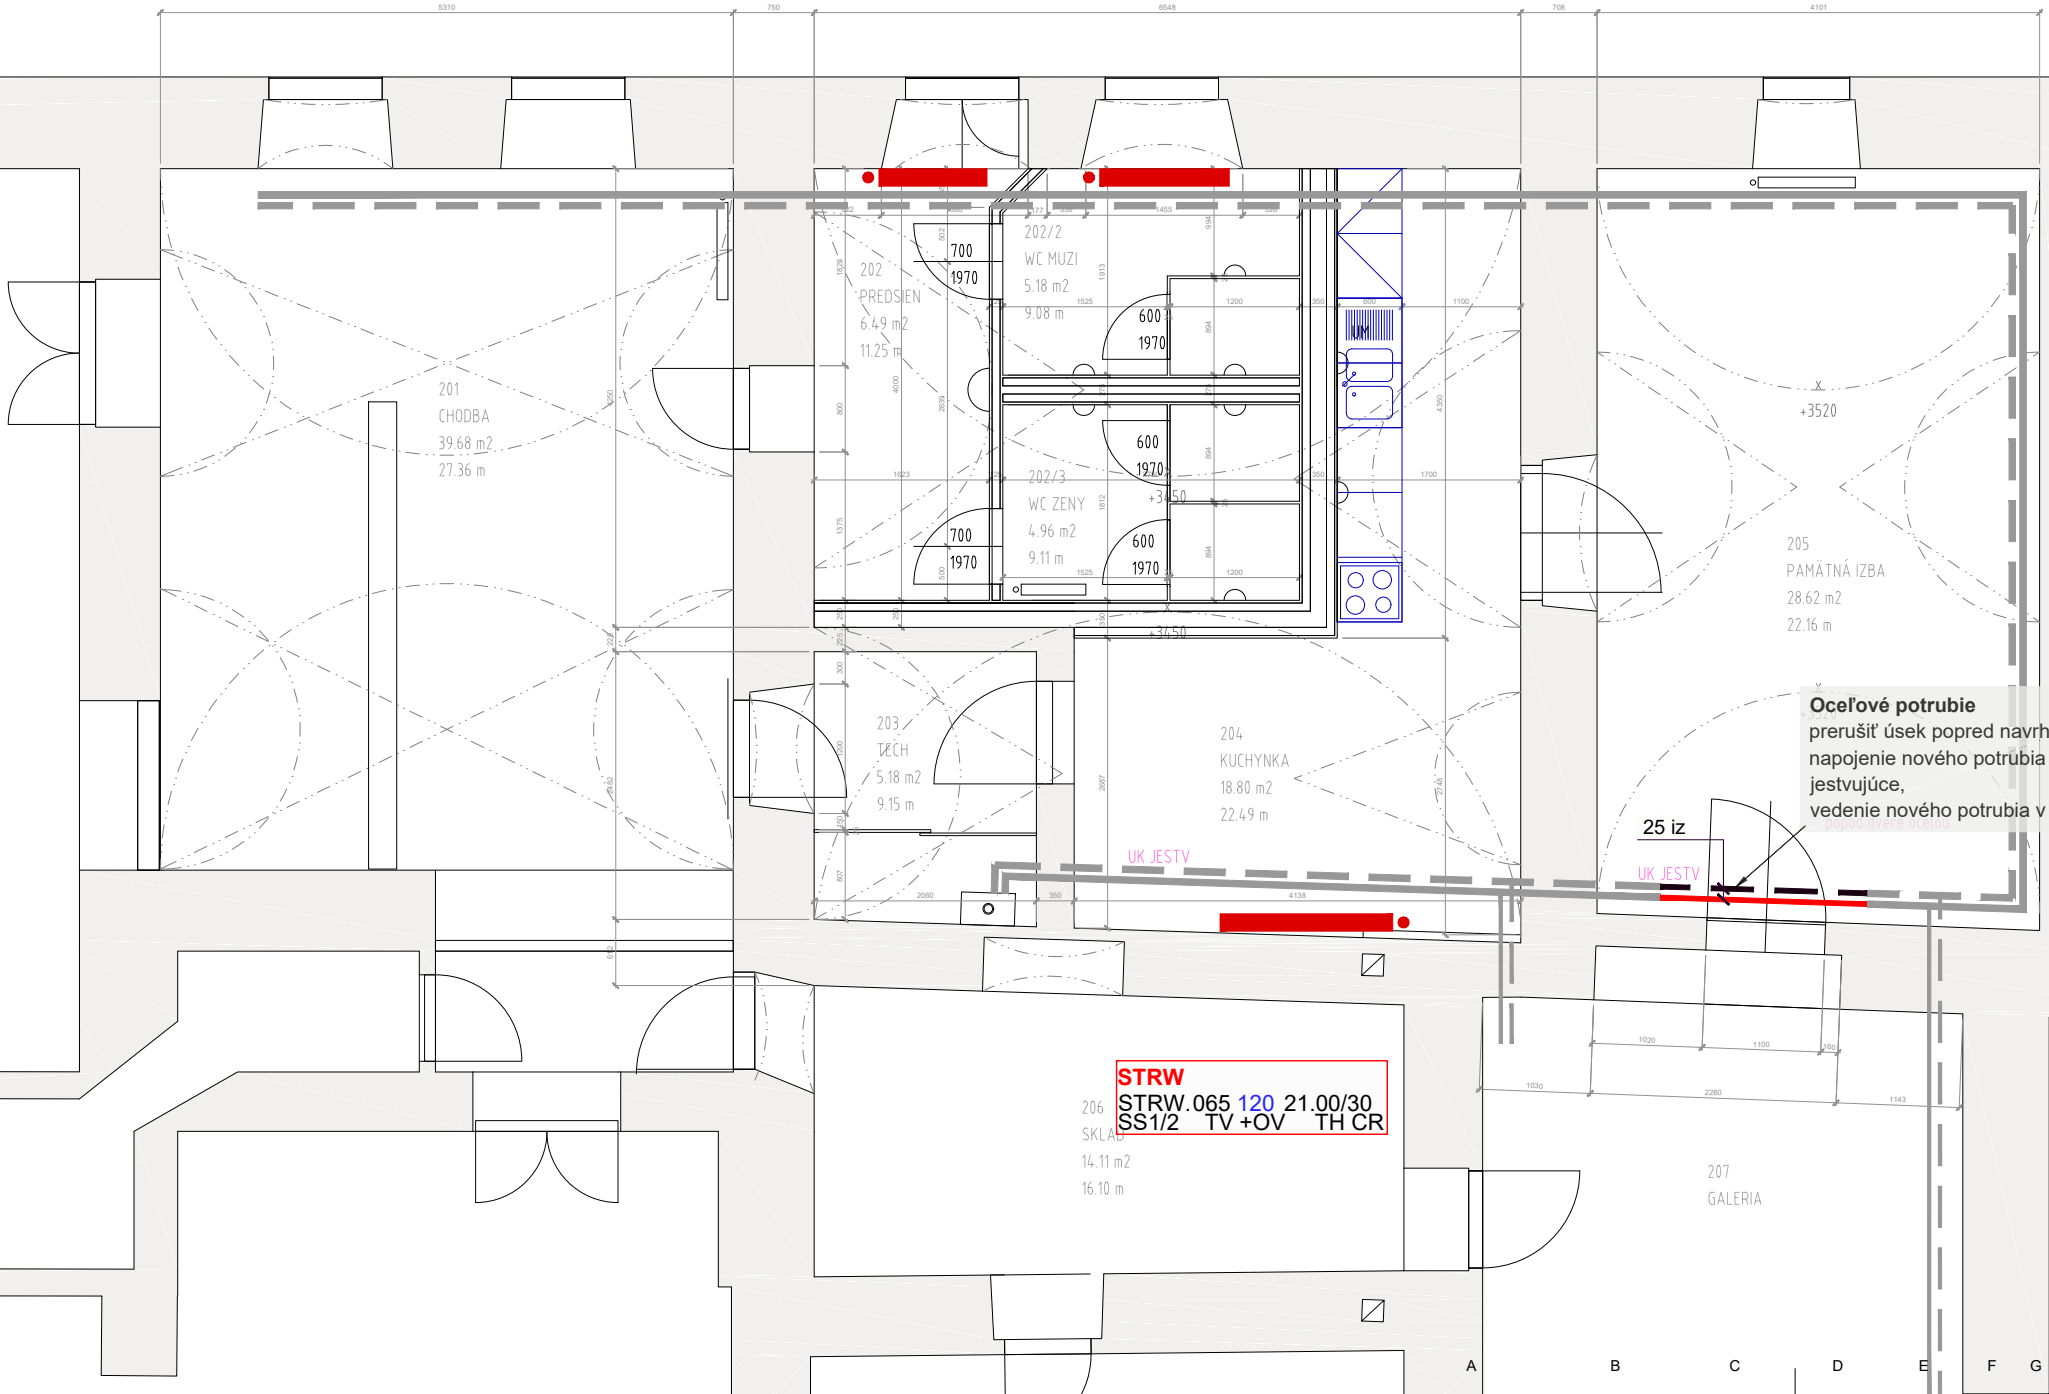

Oceľové potrubie prerušíť úsek popred navrhované dvere, napojenie nového potrubia na jestvujúce, vedenie nového potrubia v podlahe

VYKUROVACIE TELESÁ	ST 50/900 1350+1826 W STRW.050/100 21.00X/60 SS1/2 TV +OV TH CR DBE	PLOCHÉ TELESO VYSOKOVÝKONNÝ VÝMENNÍK S NÍZKYM OBSAHO M VODY
	ST 50/900 1350+1826 W DBE	TEPELNÝ VÝKON TELESÁ TEPELOTNÝ SPÁD 70/55/20 °C TEPELNÝ VÝKON VENTILÁTOROVEJ JEDNOTKY UMIESTNEJ V TELESE ZÁKLADNÝ POPIS DOPLNKOVÝ ZDROJ VENTILÁTOROVÝ BOX /JEDNOTKA/ ELEKTRICKÝ S ADAPTÉROM
	STRW.050/100 21.00X/60	UMIESTNENIE TERMOSTATICKEJ HLAVICE HORE FAREBNÝ ODTIEŇ HLBKÁ TELESÁ /218 mm/ ROZMERY VÝŠKA/ŠÍRKA (cm) STENOVÝ MODEL /WALL/
	SS1/2 TV +OV TH CR	POVRCH TERMOSTATICKEJ HLAVICE CHRÓM TERMOSTATICKÁ HLAVICA ODVZDUŠŇOVACÍ VENTIL TERMOSTATICKÝ TOPVENTIL VYHOTOVENIE PRE HORNÚ ČASŤ TELESÁ STENOVÉ ROHOVÉ PRÍPÁJACIE ŠRÚBENIE
<b>LEGENDA</b>		
VNUTRNÉ ROZVODY		PRÍVODNÉ VRATNÉ POTRUBIE VYKUROVACEJ VODY OCEĽ JESTV.
		PRÍVODNÉ VRATNÉ POTRUBIE VYKUROVACEJ VODY OCEĽ

PROJEKTANT STAVBY Ing. Vladislav Slosarčík	PROJEKTANT PROFESIE Radoslav KUZMAK	VYPRACOVAL & KRESLIL	<b>DORS</b> ENERGETICKÉ CERTIFIKÁTY BUDOV RA1@SLNET.SK 0915 916 952										
INVESTOR Mesto STARÁ LUBOVŇA, Obchodná 1	NÁZOV STAVBY <b>MEŠTIANSKY DOM č. 12 – úprava prevádzkových priestorov</b>												
STAVEBNÝ OBJEKT	OBSAH VÝKRESU <b>PÓDORYS 2. NP</b>		<table border="1"> <tr> <td>ÚČEL</td> <td>SP</td> </tr> <tr> <td>FORMÁT</td> <td>3 A4</td> </tr> <tr> <td>DÁTUM</td> <td>01 2020</td> </tr> <tr> <td>ARCH. ČÍSLO</td> <td>07 2020</td> </tr> <tr> <td>MIERKA</td> <td>Č. VÝKRESU 401</td> </tr> </table>	ÚČEL	SP	FORMÁT	3 A4	DÁTUM	01 2020	ARCH. ČÍSLO	07 2020	MIERKA	Č. VÝKRESU 401
ÚČEL	SP												
FORMÁT	3 A4												
DÁTUM	01 2020												
ARCH. ČÍSLO	07 2020												
MIERKA	Č. VÝKRESU 401												