
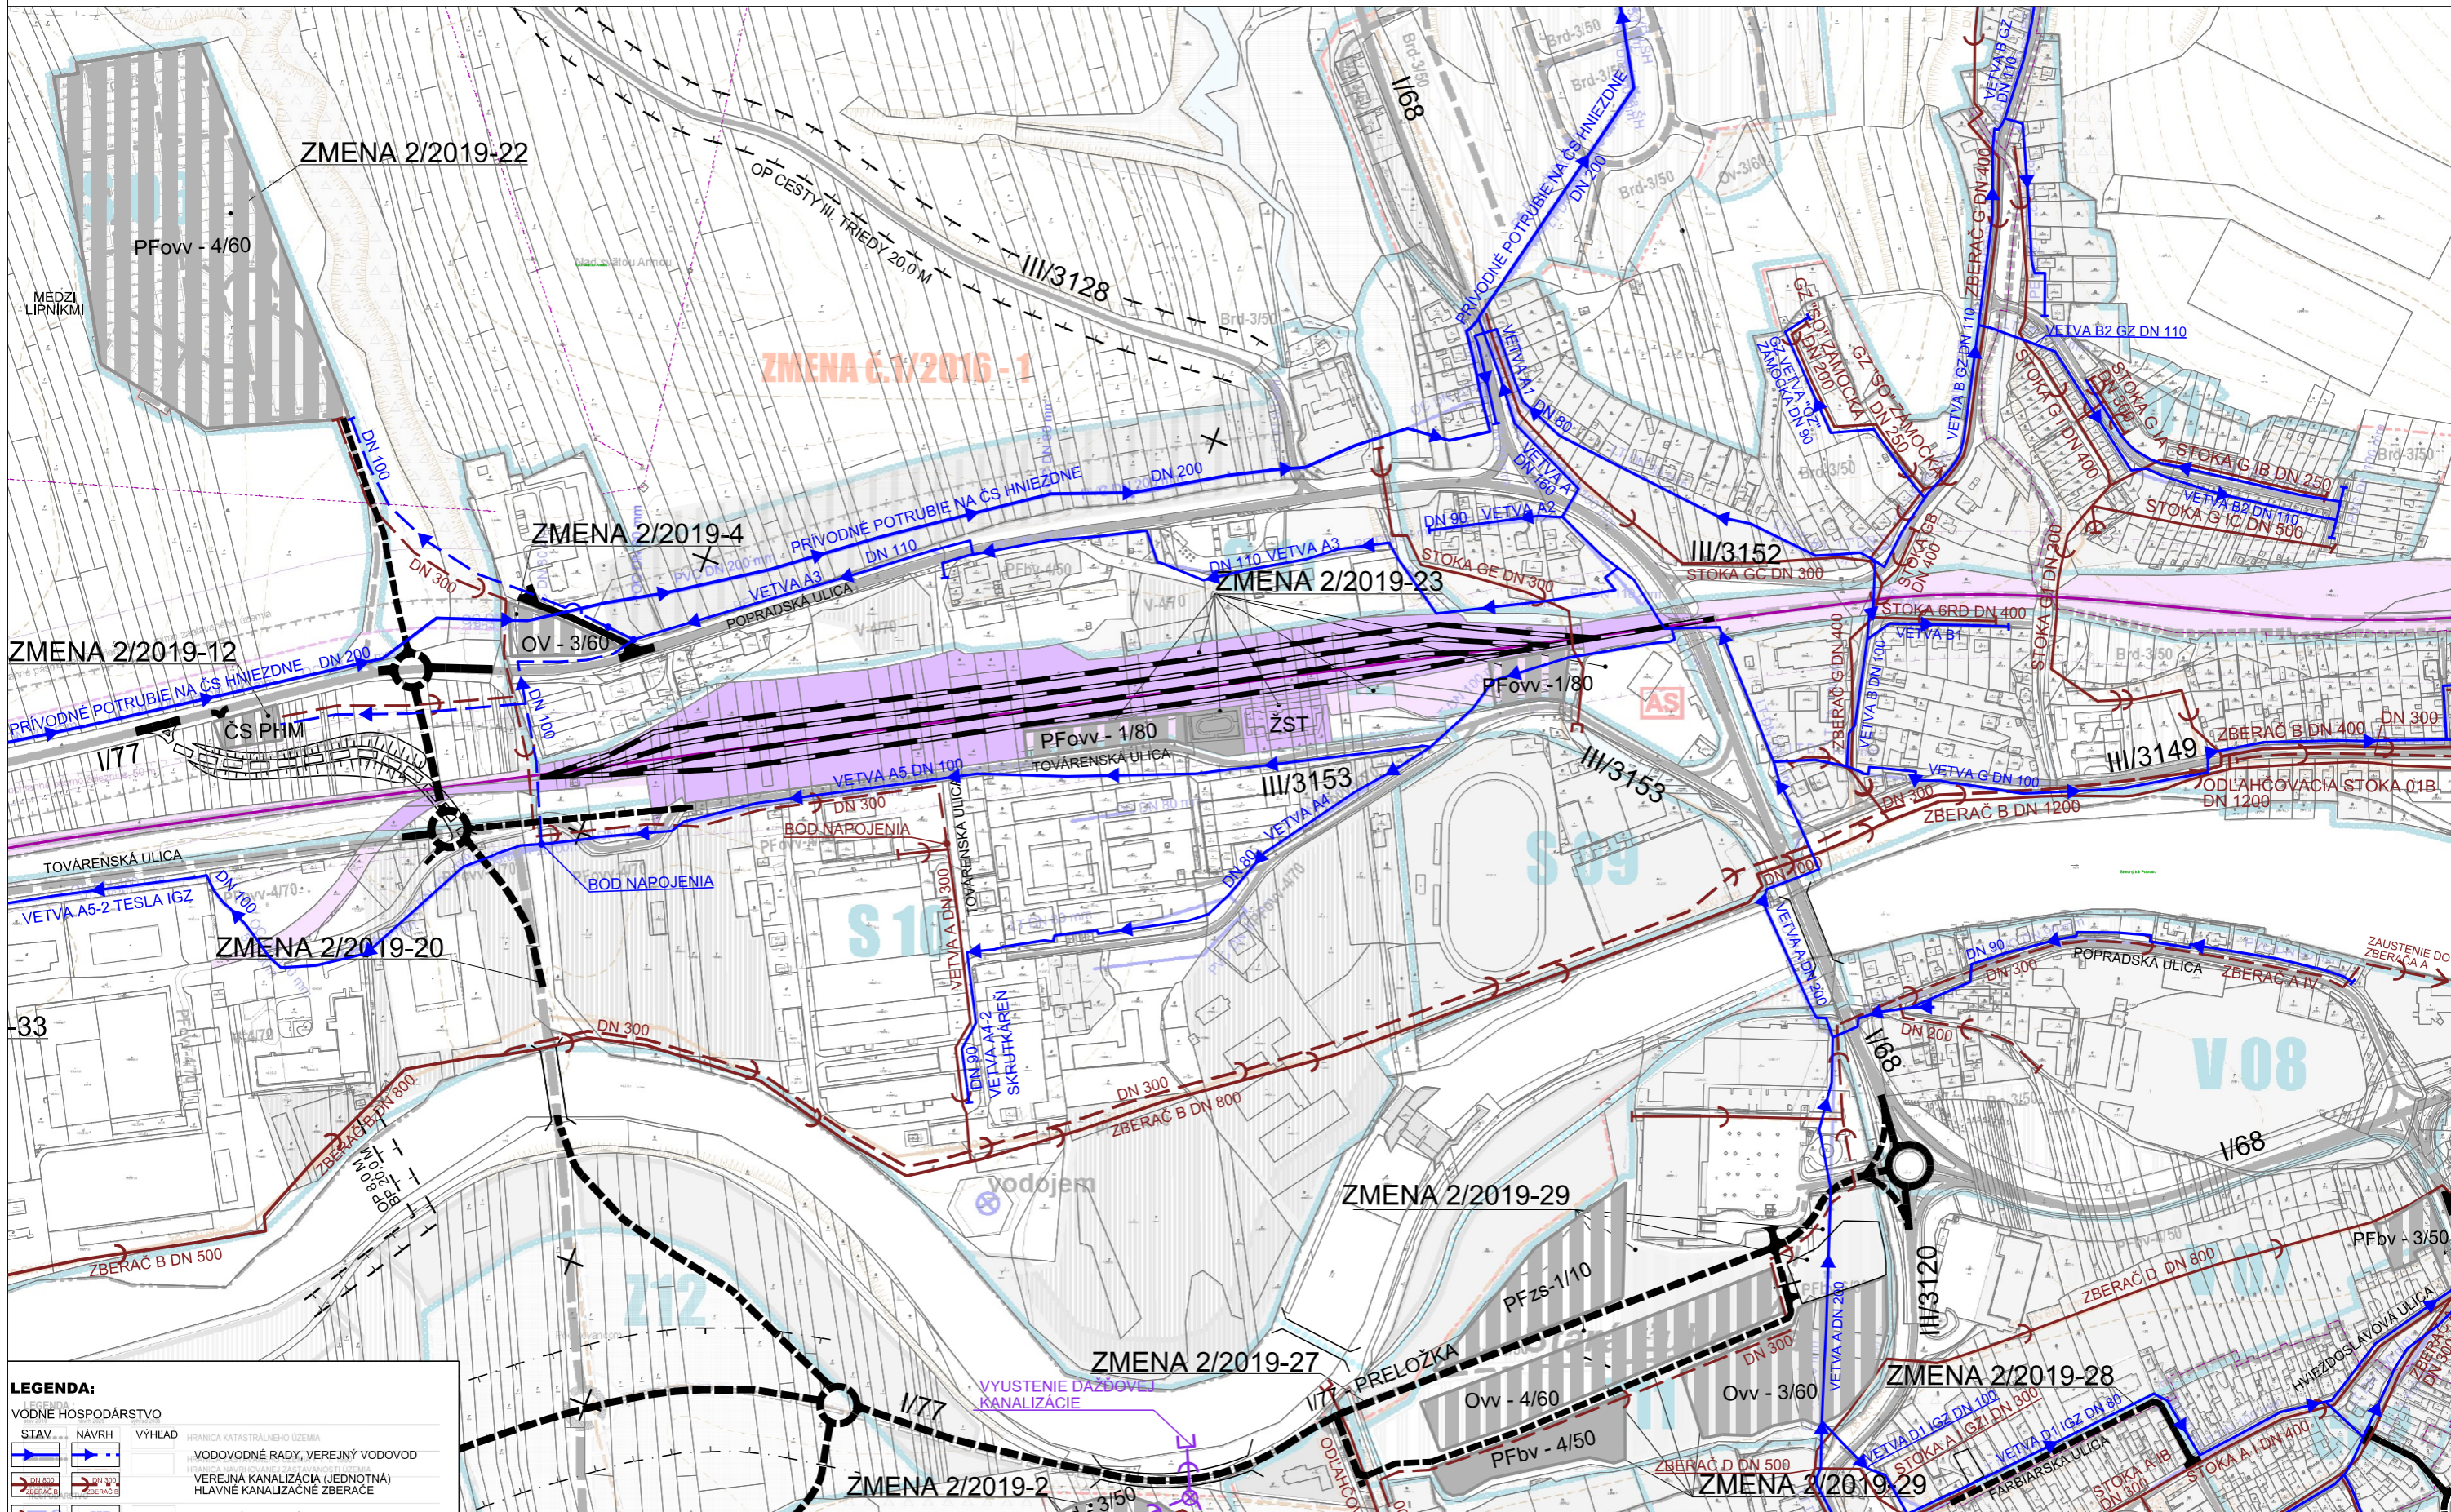


# ZMENY A DOPLNKY č.2/2019 ÚPN MESTA STARÁ ĽUBOVŇA

NÁVRH UPRAVENÝ  
PO PREROKOVANÍ  
M 1:5 000

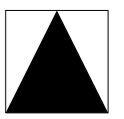

**LEGENDA:**

LEGENDA		VODNÉ HOSPODÁRSTVO	
STAV	NÁVRH	VÝHLAD	
			VODOVODNÉ RADY, VEREJNÝ VODOVOD
			VEREJNÁ KANALIZÁCIA (JEDNOTNÁ) HLAVNÉ KANALIZAČNÉ ZBERAČE
			VEREJNÁ KANALIZÁCIA
			VEREJNÁ SPLAŠKOVÁ KANALIZÁCIA
			VEREJNÁ TLAKOVÁ SPLAŠKOVÁ KANALIZÁCIA
			KANALIZÁCIA
			ČERPAČIA STANICA SPLAŠKOVEJ KANALIZÁCIE
			ČOV
			DAŽDOVÁ KANALIZÁCIA
			LAPAČ SPLAVENÍN A ZAOLJEJANÝCH VÔD
			NÁRODNÁ KULTÚRNA PAMÄTKA
			HRANICA PAMÄTKOVEJ ZÓNY
			ÚZEMIA S PREDPOKLADANÝMI ARCHEOLOGICKÝMI NÁLEZMI
			NÁRODNÁ KULTÚRNA PAMÄTKA
			EXPOZICIA ĽUDOVEJ ARCHITEKTÚRY V PRÍRODE
			HISTORICKÉ JADRO

Osoba s odbornou spôsobilosťou pre obstarávanie ÚPP a ÚPD, Ing. Ján Kunák, reg. číslo 314		dátum spracovania: <b>2020</b>
URBAN studio s.r.o. PROJEKTOVÁ KANCELÁRIA Košice, Letná ul. č. 45, www.urban.sk, urban@urban.sk	URBANIZMUS-ÚZEMNÝ PLÁN-EKOLÓGIA-ŽIVOTNÉ PROSTREDIE Košice, Letná ul. č. 45, www.urban.sk, urban@urban.sk	mierka: <b>1:5 000</b>
názov dokumentácie:	<b>ZMENY A DOPLNKY č.2/2019 ÚPN MESTA STARÁ ĽUBOVŇA</b> NÁVRH	názov výkresu:
autor:	projektanti:	Ing. arch. Ján Pastran Ing. arch. Ľuboslav Mihalčo, Ing. arch. Martin Jaško Ing. arch. Miroslav Čuchman
ING. ARCH. D. HUDEC	ING. F. PRISČÁK, ING. M. HUDEC	grafika:
ARCHIGRAPH	ING. J. KRAVEC	ARCHITEKTONICKO-GRAFIČKÉ ŠTÚDIO, Letná 45, 041 91 Košice
SÚ	Územný plán mesta - návrh	15x A4 júl 2015
SÚ	kontroloval:	mierka: <b>1:5000</b>