

Napätová sústava: 3/PE/N, AC, 400/230 V, 50 Hz, TN-S

Ochrana pred úrazom el. prúdom podľa STN 332000-4-41:

- základná ochrana (ochrana pred priamym dotykom): základná izolácia živých častí-príloha A1
kryty-príloha A2

doplnková ochrana prúdovým chráničom-čl. 415.1


-ochrana pri poruche (ochrana pred nepriamym dotykom): ochranné uzemnenie a ochranné pospájanie-čl.411.3.1
samočinné odpojenie pri poruche-čl. 411.3.2

doplnková ochrana prúdovým chráničom-čl. 411.3.3

doplnkové ochranné pospájanie-čl. 415.2

ochranné opatrenie-dvojité alebo zosilnená izolácia-čl.412

HIP:	Vladislav Slosarčík	Projektovanie Realizácia Revízia
VYPRACOVAL:	Ľubomír Krempaský	
STAVEBNÍK:	Mesto Stará Lubovňa, Obchodná 1, 064 01 Stará Lubovňa	Ľubomír Krempaský Vansovej 1736/1 064 01 Stará Lubovňa Mobil : 0904 347 691 e-mail : lkrempasky@slnet.sk
MIESTO STAVBY:	Námestie sv. Mikuláša č.12, parcela č. 43/1	DÁTUM: 01 / 2020
NÁZOV STAVBY:	MEŠTIANSKY DOM č.12 - úprava prevádzkových priestorov	FORMAT: 2 x A4
STUPEŇ PROJEKTU:	PROJEKT PRE STAVEBNÉ POVOLENIE	E2
OBSAH VÝKRESU:	ÚPRAVA JESTV. ROZVÁDZAČA - RPx	

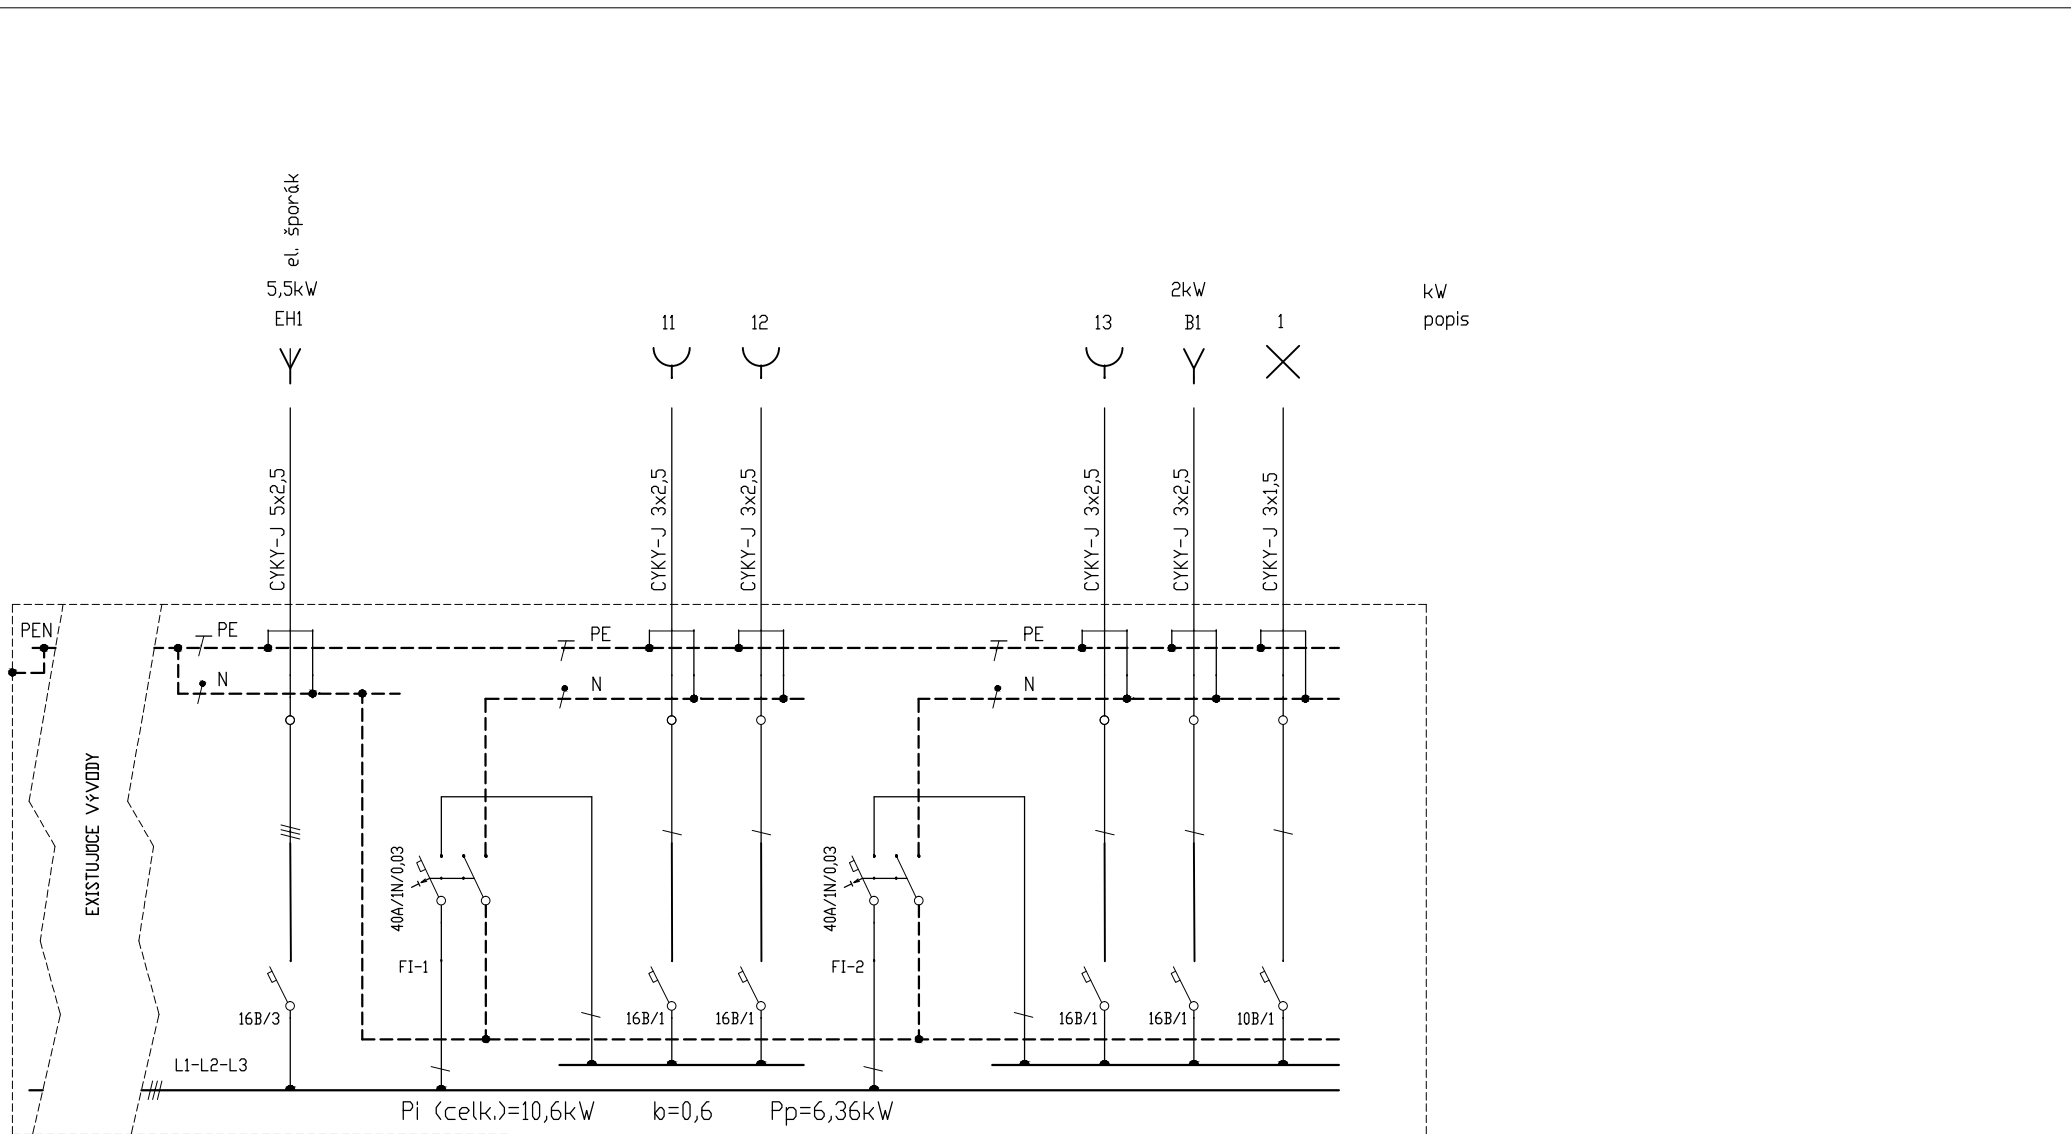

kW
popis

RPx: existujúci rozvádzač (bez označenia) typ: OCEP, IP 40/ IP20, I.tr.