


STRW
STRW.035 100 16.00/30
SS1/2 TV+OV TH CR

STRW
STRW.035 120 16.00/30
SS1/2 TV+OV TH CR

STRW
STRW.065 120 21.00/30
SS1/2 TV+OV TH CR

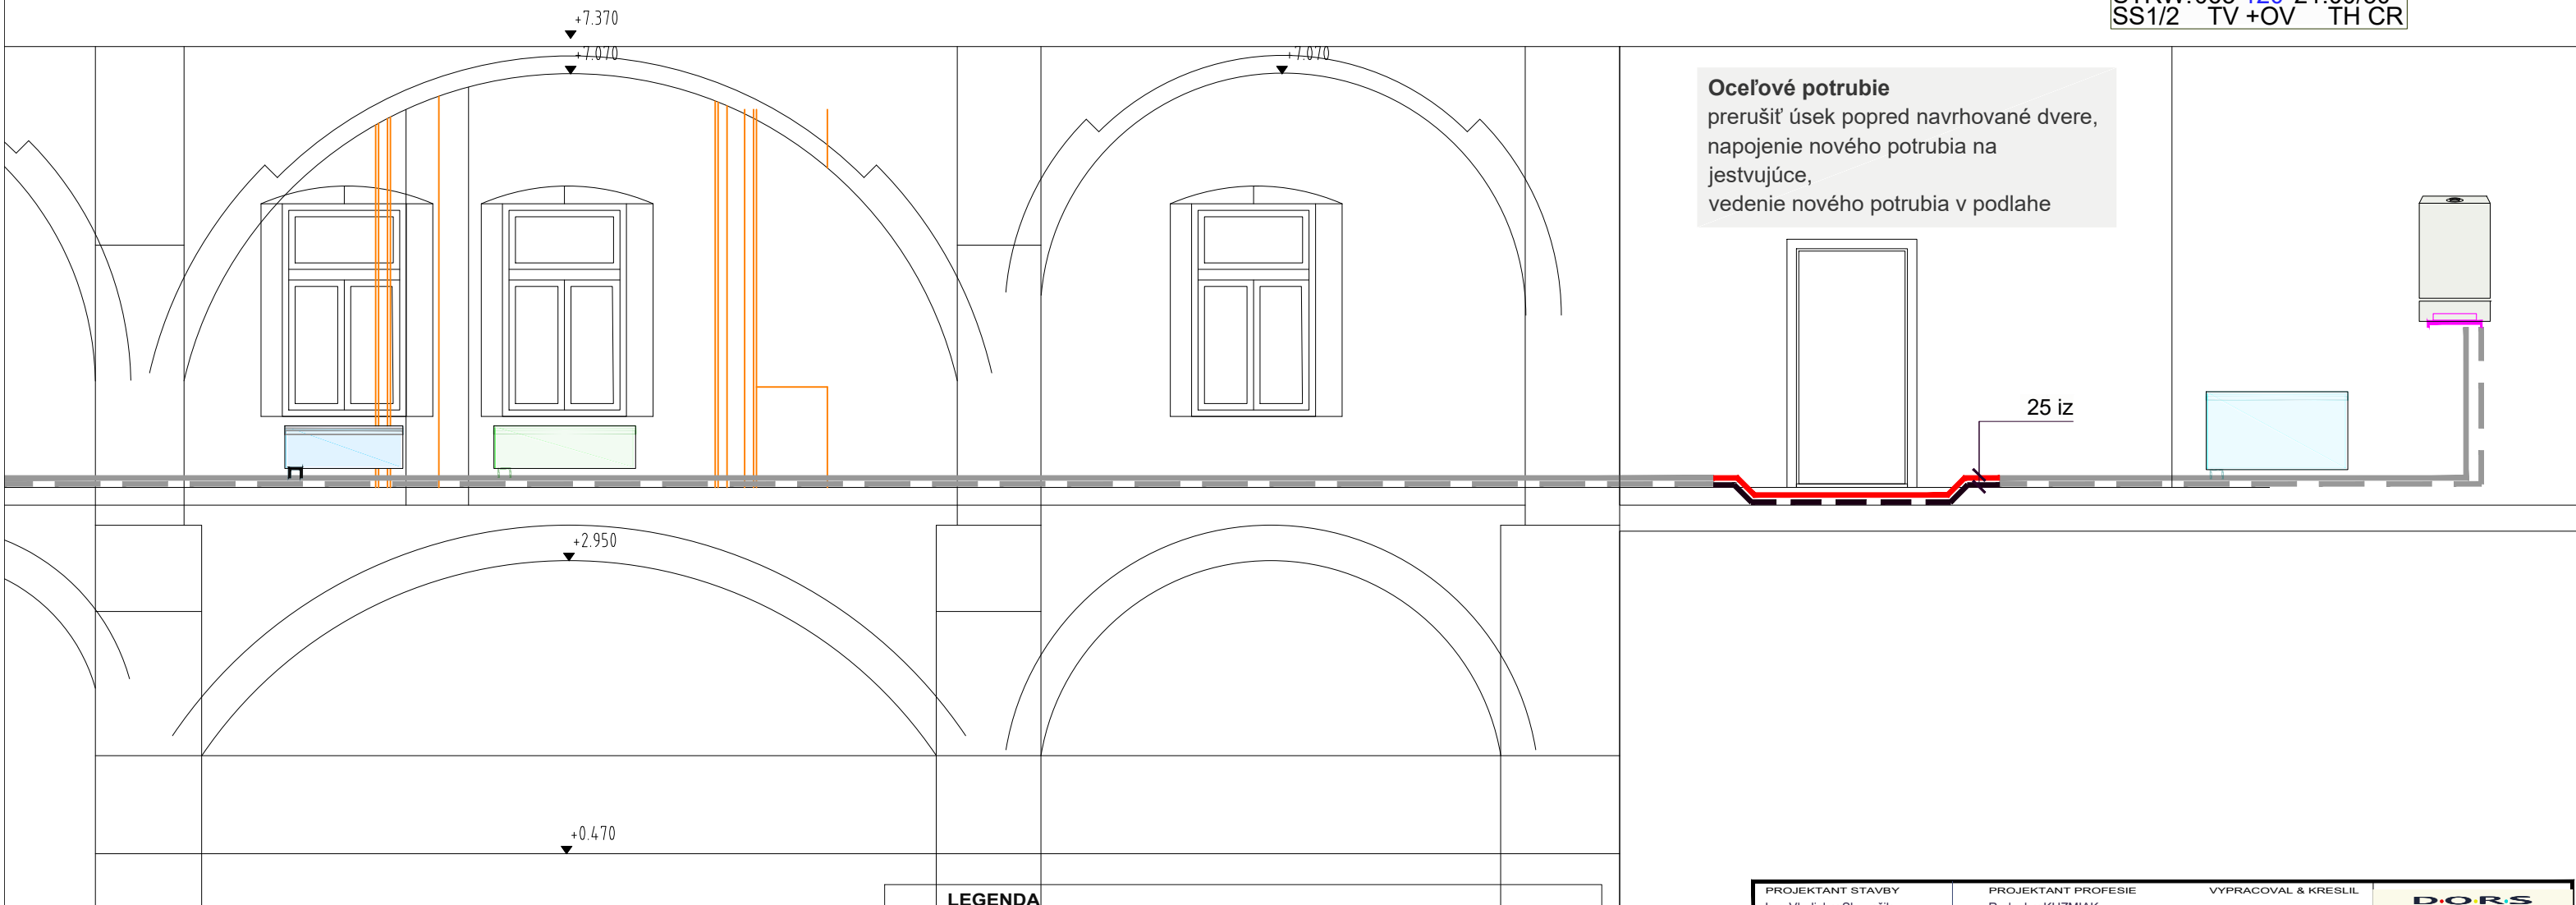

LEGENDA	
	PRÍVODNÉ VRATNÉ
	POTRUBIE VYKUROVAČEJ VODY OCEĽ JESTV.
	PRÍVODNÉ VRATNÉ
	POTRUBIE VYKUROVAČEJ VODY OCEĽ

A B C D E F G

PROJEKTANT STAVBY Ing. Vladislav Slosarčík	PROJEKTANT PROFESIE Radoslav KUZMAK	VYPRACOVAL & KRESLIL	DORS
INVESTOR Mesto STARÁ LUBOVŇA, Obchodná 1	NÁZOV STAVBY MEŠTIANSKY DOM č. 12 – úprava prevádzkových priestorov		ENERGETICKÉ CERTIFIKÁTY BUDOV RA1@SLNET.SK 0915 916 952
STAVEBNÝ OBJEKT -	OBSAH VÝKRESU ZVISLÁ SCHÉMA	ČASŤ	ÚČEL SP
			FORMÁT 3 A4
			DÁTUM 01 2020
			ARCH. ČÍSLO 07 2020
			MIERKA -
			Č. VÝKRESU 402