


PRACOVNÉ MIESTO V OBCI

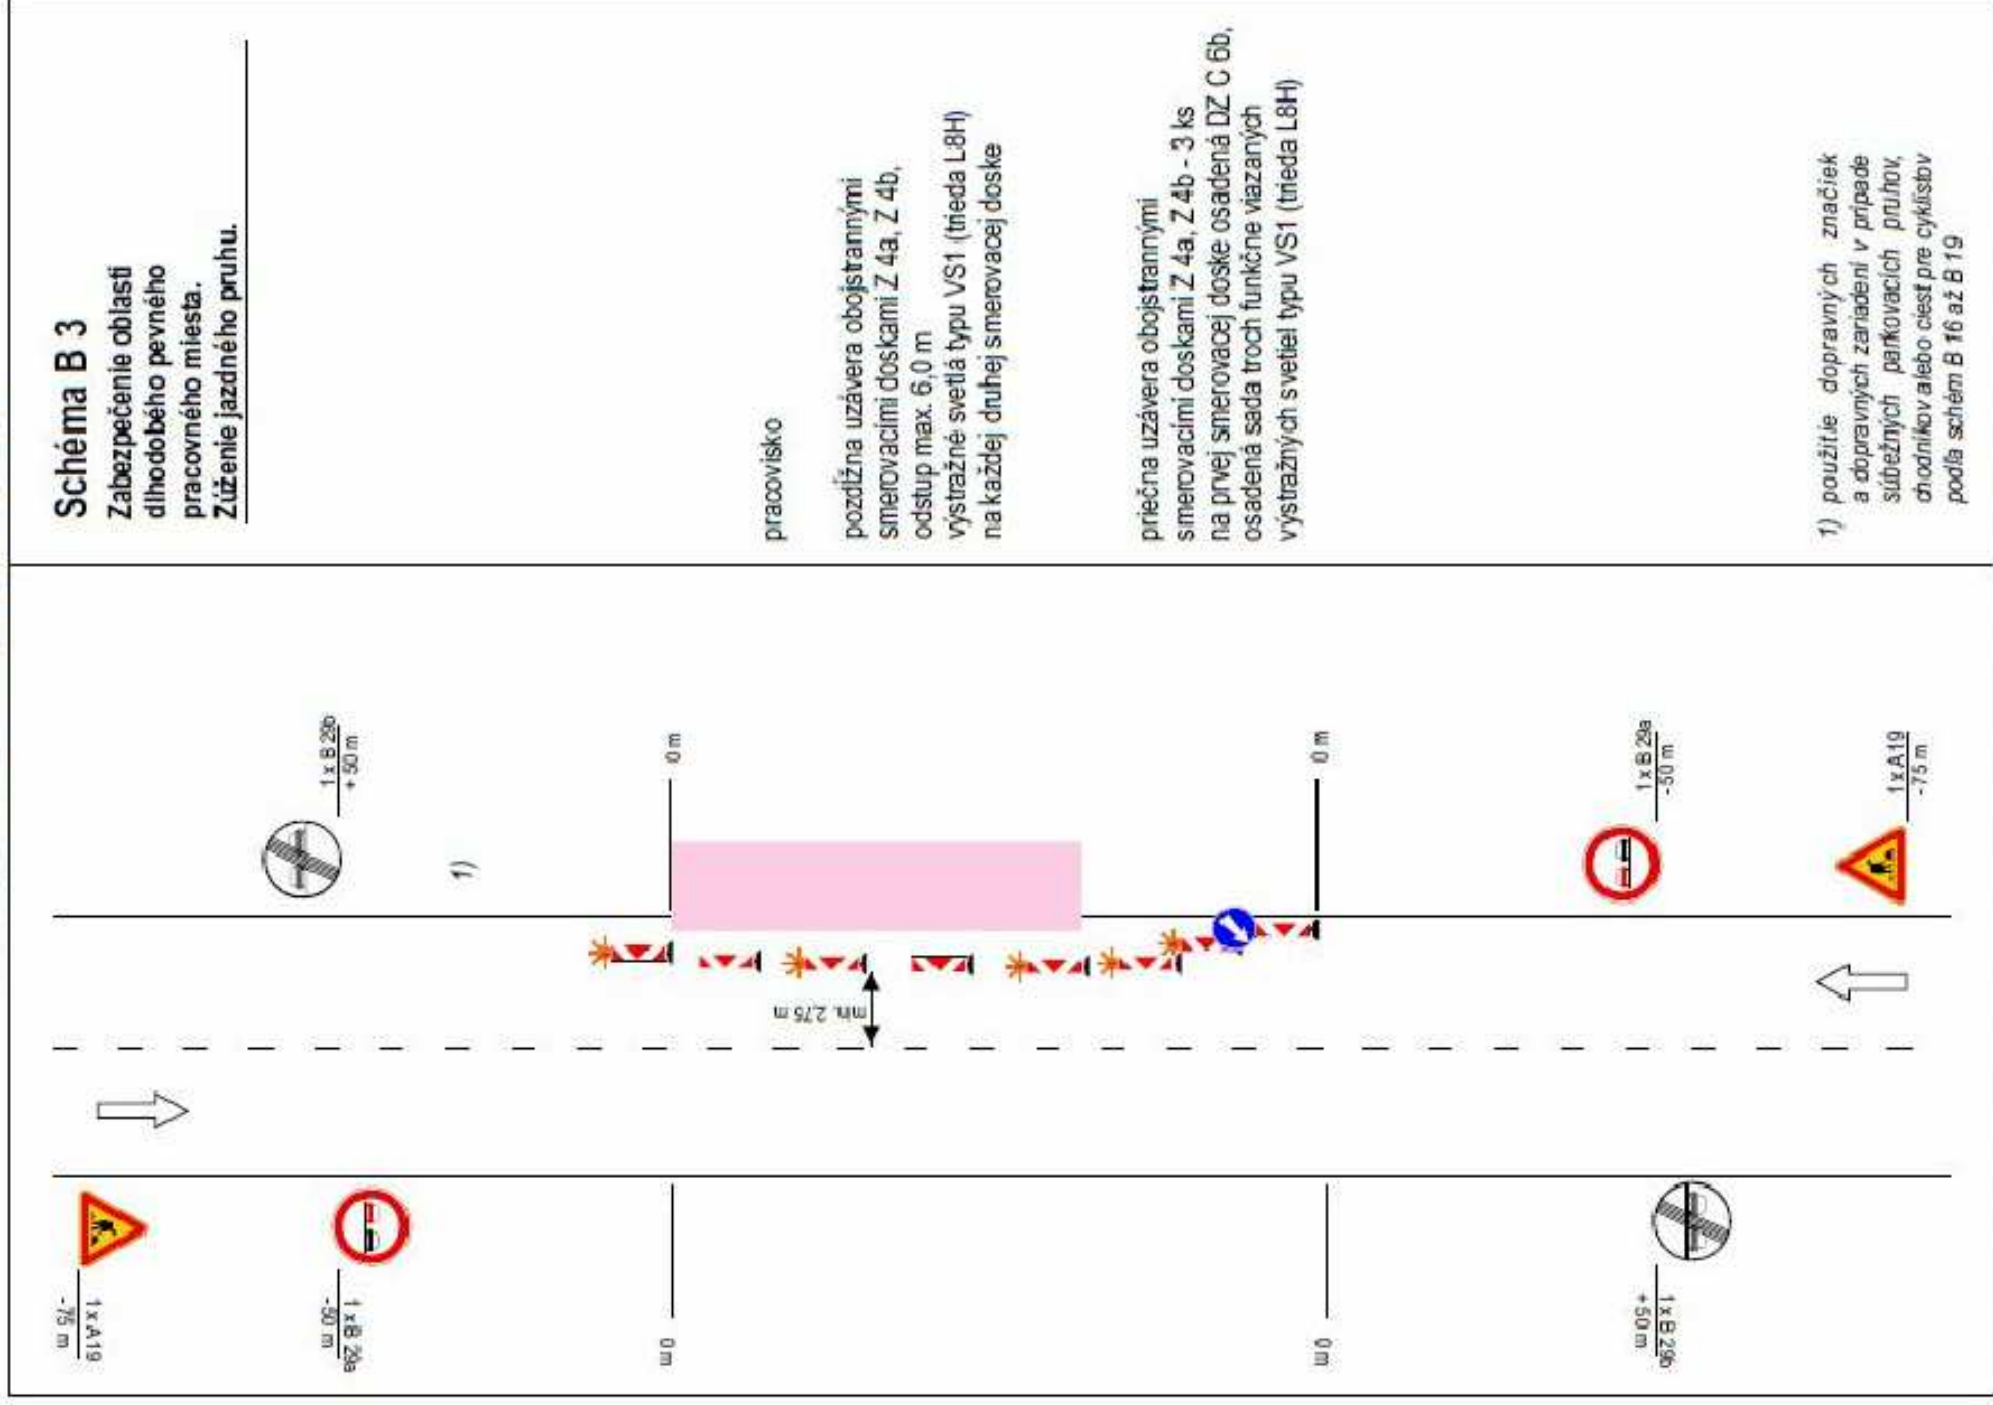

PRACOVNÉ MIESTO V OBCI

Schéma B 3

pracovisko

pozdižna uzávěra obojstrannými
směrovacími doskami Z 4a, Z 4b,
odstup max. 6,0 m
výstražné světla typu VS1 (třída L8H)
na každé druhéj směrovací dosce

priehna uzáveru obojsmernými smerovacími doskami Z 4a, Z 4b - 3 ks na prvej smerovacej doske osadená DZ C 6b, osadená sada troch funkčne viazaných výstražných svetiel typu VS1 (trieda L8H)

1) použitie dopravných značiek a dopravných zariadení v prípade súbežných parkovacích pruhov, chodníkov alebo ciest pre cyklistov podľa schém B 16 a B 19

Prenosné zvislé dopravné značky sú základného rozmeru, trieda retroreflexie: RA2 podľa STN EN 12899-1. Červené a biele pruhy na smerovacích doskách, na zábranách na označenie uzávierky a na vodiaciach tabuľkách sú z retroreflexnej fólie triedy RA2 podľa STN EN 12899-1.

POUŽITÝ PODKLAD :

TP 6/2013 DLHODOBÉ PRACOVNÉ MESTA

VÝKRES PŘESNÝ

- DOČASNÉ ZNAČENIE NA MIESTNEJ KOMUNIKÁЦИИ

РПЗНАМКА

- JESTVUJUCE ZNAČKY A ZARIADENIA NEVYZNAČENÉ VO VÝKRESE SA PONECHÁVAJU
- NOVÉ ZVISLÉ ZNAČKY VO VÝHOTOVENÍ PODĽA PLATNEJ VÝHL. V REFLEXNEJ ÚPRAVE A V ZÁKLADNOM ROZMERE
- Túto schému je potrebné použiť na úseku výstavby po častiach na dĺžke max 50m.

<p>SAPAN s.r.o. Za vodou 1389/13 064 01 Stará Lubovňa mail.: sapan.sro@gmail.com</p>		<p>ČÍSLO ZAKÁZKY 095102019</p>	
<p>PROJEKTANT PROFES. SAPAN s.r.o., STARÁ LUBOVŇA</p>		<p>FORMÁT 2x44</p>	
<p>VYPRACOVAL Ing. VIROSTKO JOZEF</p>		<p>DÁTUM 10/2019</p>	
<p>INVESTOR Mesto Stará Lubovňa, Obchodná ul. č.1., 064 01 Stará Lubovňa</p>		<p>MIERKA M 1:500</p>	
<p>MIESTO STAVBY Stará Lubovňa</p>		<p>STUPEŇ DSP</p>	
<p>NÁZOV STAVBY CYKLODOPRAVA V MESTE STARÁ LUBOVŇA</p>		<p>ČÍSLO VÝKRESU Číslo výkresu</p>	
<p>OBJEKT Cyklistická cestička</p>		<p>D 108</p>	
<p>OBSAH Dopravné značenie dočasné</p>		<p>ČASŤ Cyklistická cestička</p>	