


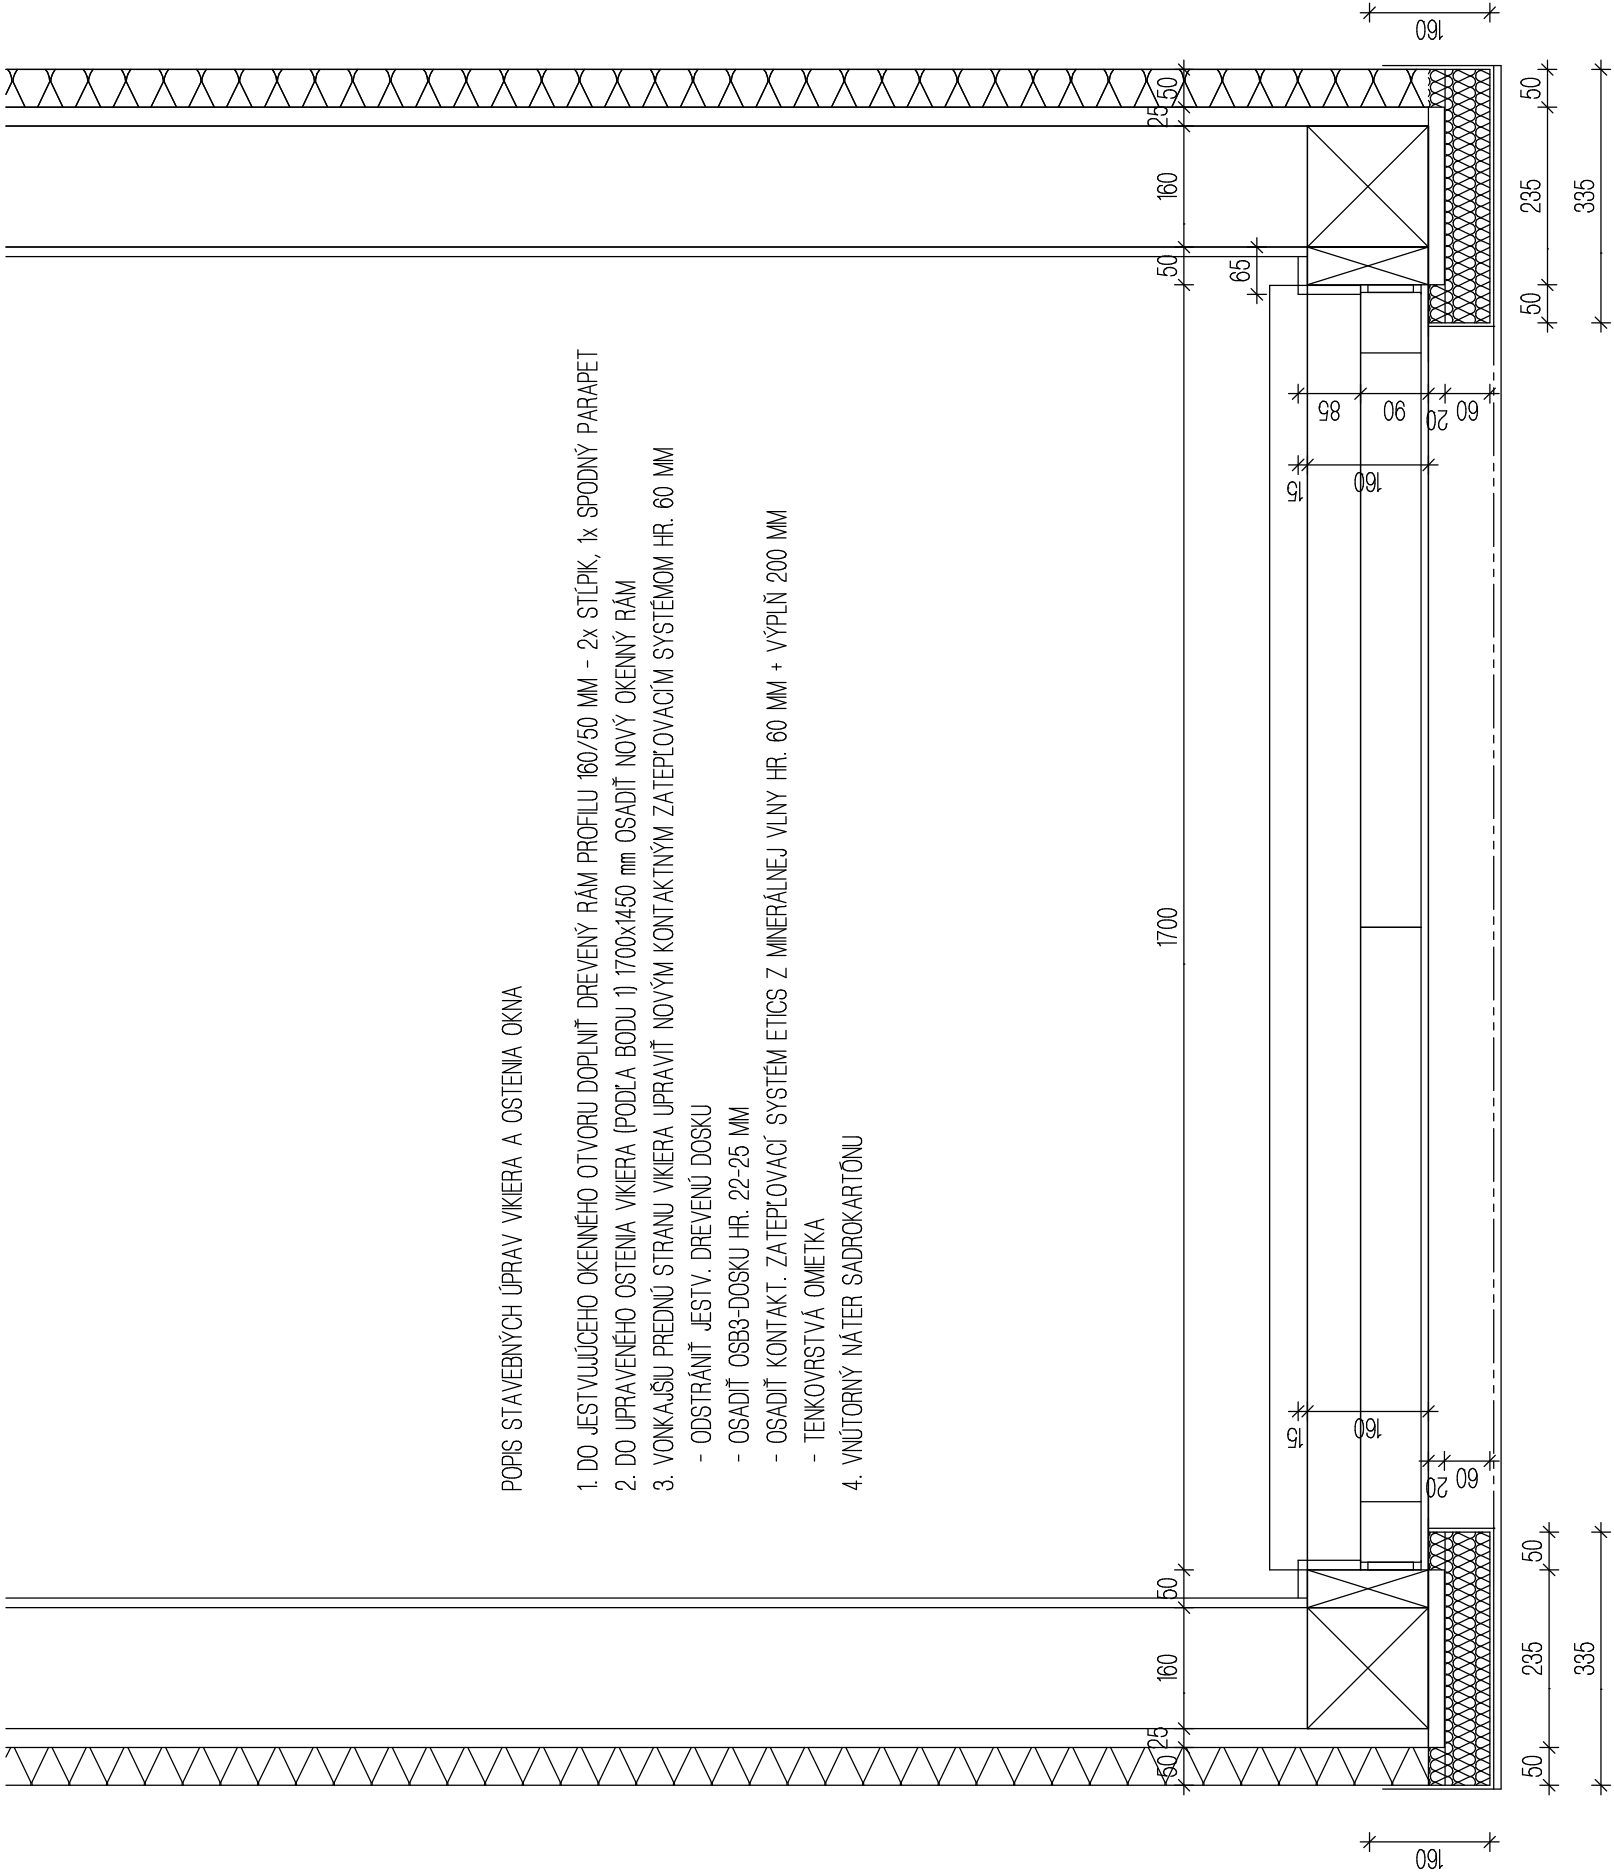

POPIS STAVEBNÝCH ÚPRAV VIKERA A OSTENIA OKNA

1. DO JESTVUJÚCEHO OKENNÉHO OTVORU DOPLNIŤ DREVENÝ RÁM PROFILU 160/50 MM - 2x STĹPIK, 1x SPODNÝ PARAPET
2. DO UPRAVENÉHO OSTENIA VIKERA (PODĽA BODU 1) 1700x1450 mm OSADIŤ NOVÝ OKENNÝ RÁM
3. VONKAJŠIU PREDNÚ STRANU VIKERA UPRAVIŤ NOVÝM KONTAKTNÝM ZATEPLOVACÍM SYSTÉMOM HR. 60 MM
 - ODSTRÁNIŤ JESTV. DREVENÚ DOSKU
 - OSADIŤ OSB3-DOSKU HR. 22-25 MM
 - OSADIŤ KONTAKT. ZATEPLOVACÍ SYSTÉM ETICS Z MINERÁLNEJ VLNY HR. 60 MM + VÝPLŇ 200 MM
 - TENKOVRSŤVÁ OMIETKA
4. VNÚTORNÝ NÁTER SADROKARTÓNU

ZLEPŠENIE TEPELNO-IZOLAČNÝCH VLASTNOSTÍ BUDOVY ZŠ ZA VODOU STARÁ ĽUBOVŇA
Výmena výpňí otvorov (okná, balkón dvere, vchod dvere, steny) - časť ZŠ

INVESTOR - MESTO STARÁ ĽUBOVŇA

OBSAH - STAVEBNÁ ÚPRAVA VIKERA

08/2019

V.Č. - 107