



PREKÁŽKA 6


PÔDORYS

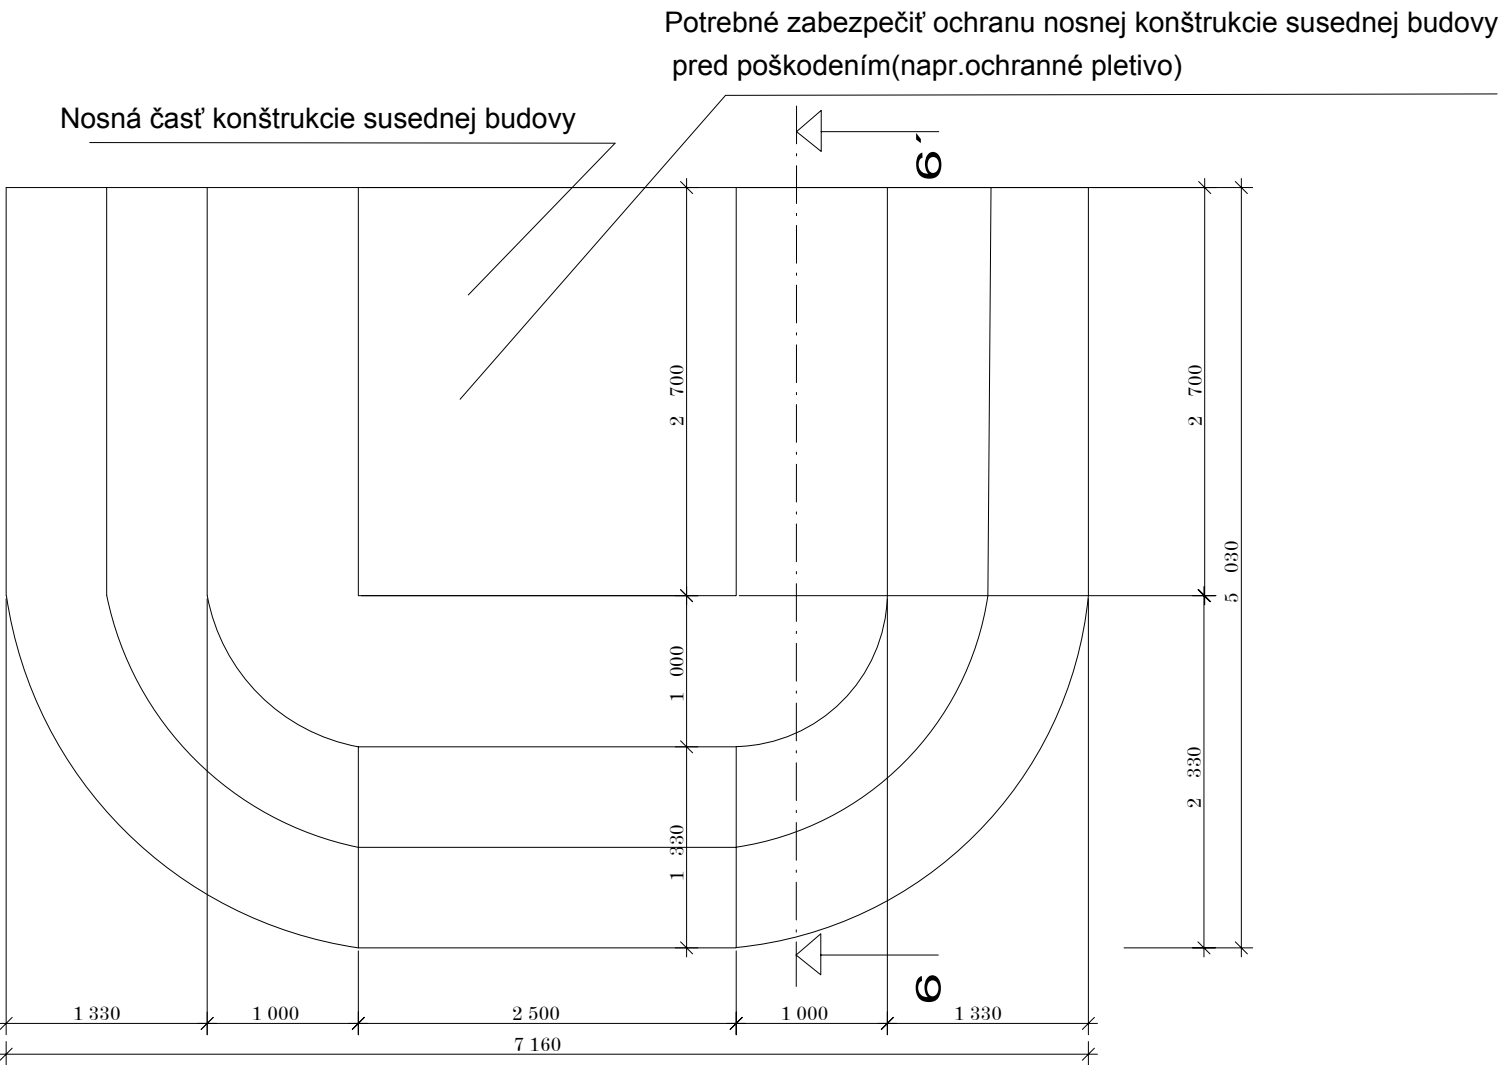


POHLAD E- ČELNÝ

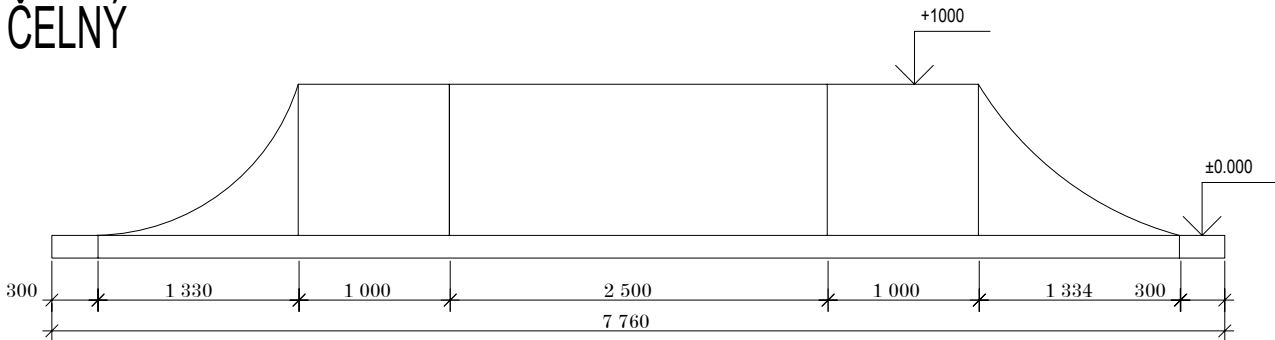

POHLAD E'-BOČNÝ

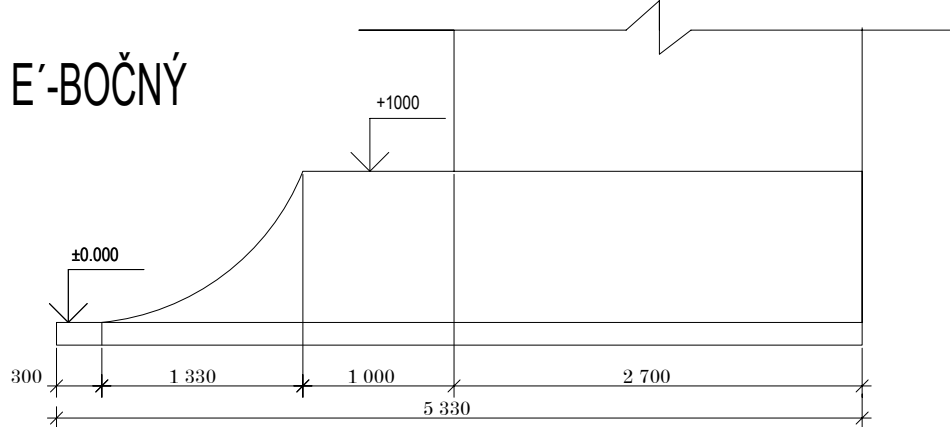


REZ 6-6'

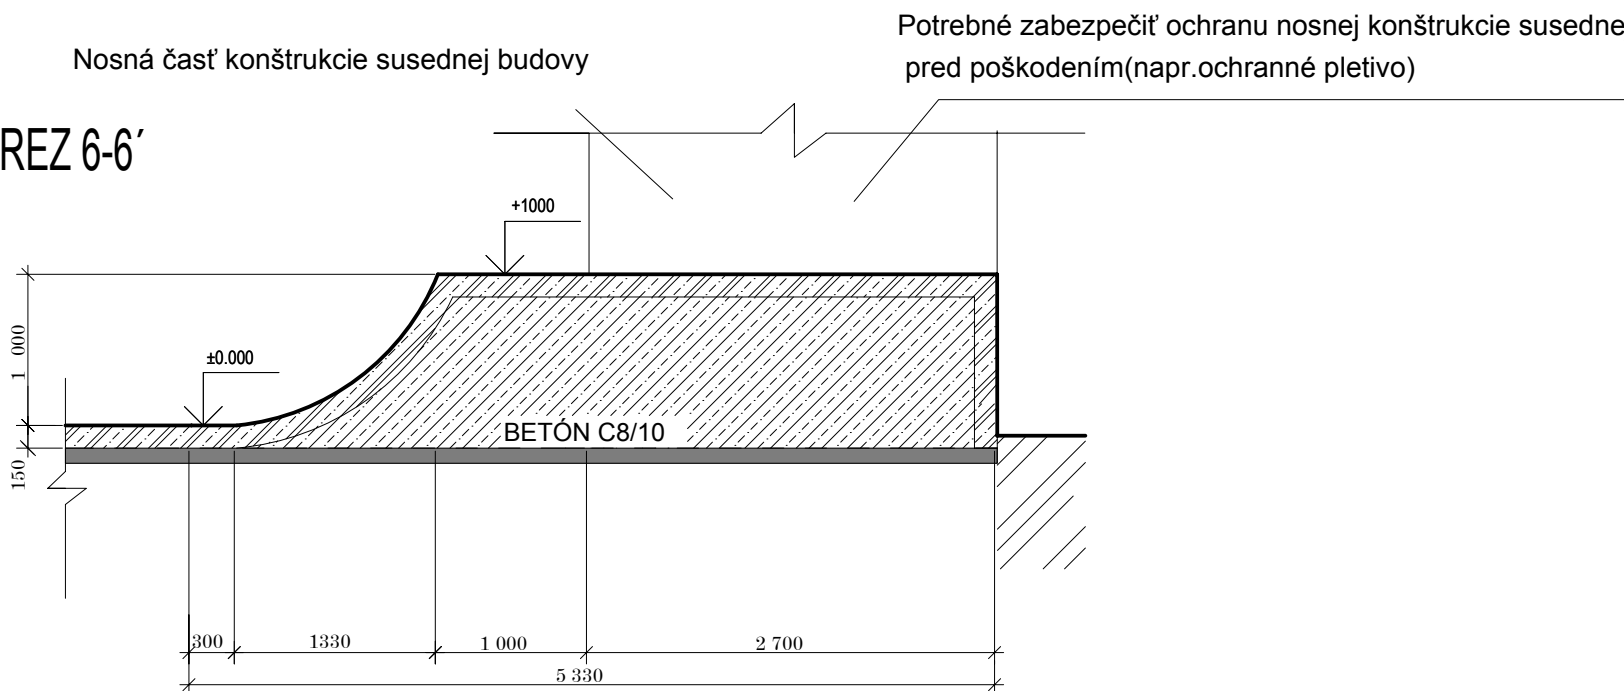


PREKÁŽKA 5

PÔDORYS

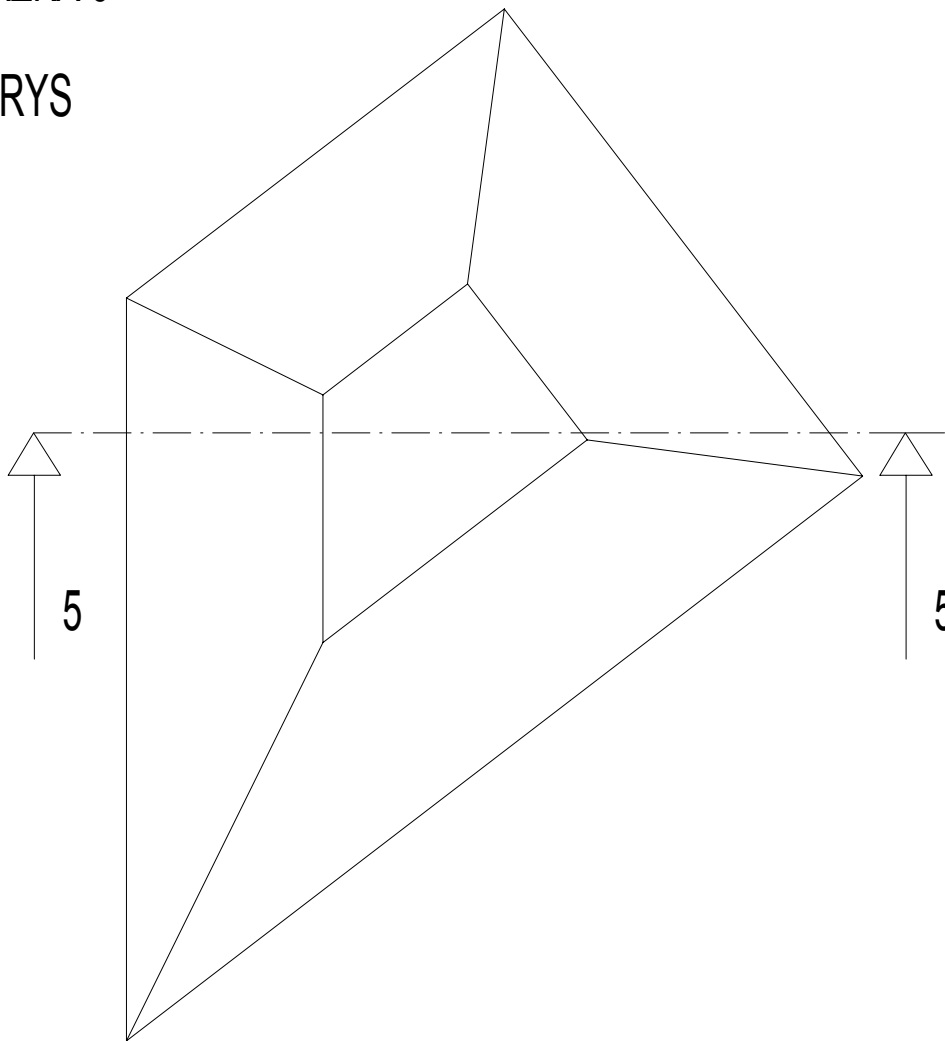


PREKÁŽKA 8


PÔDORYS

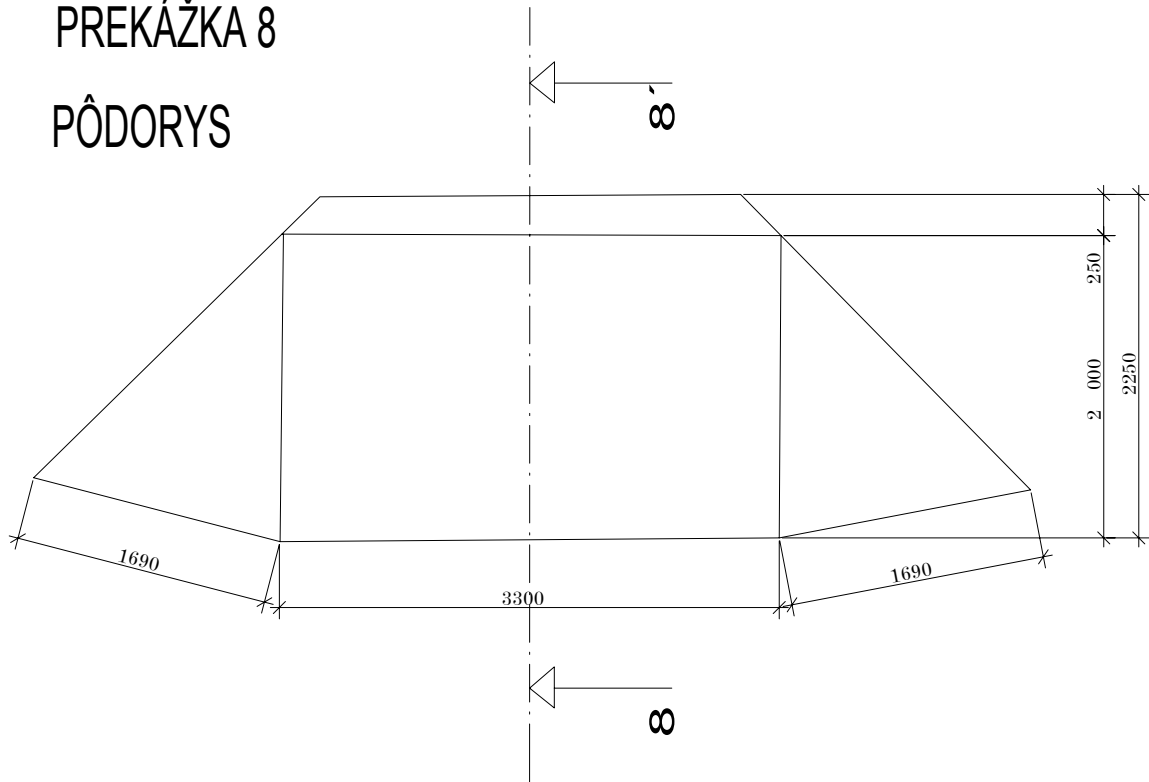


REZ 8-8'

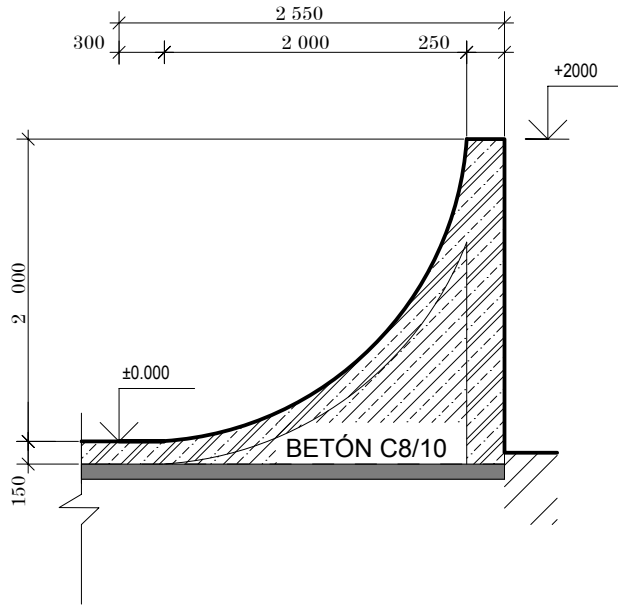


POHLAD F

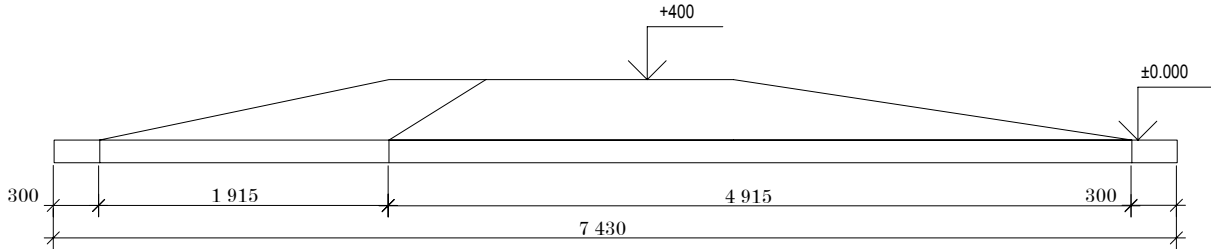

REZ 5-5'

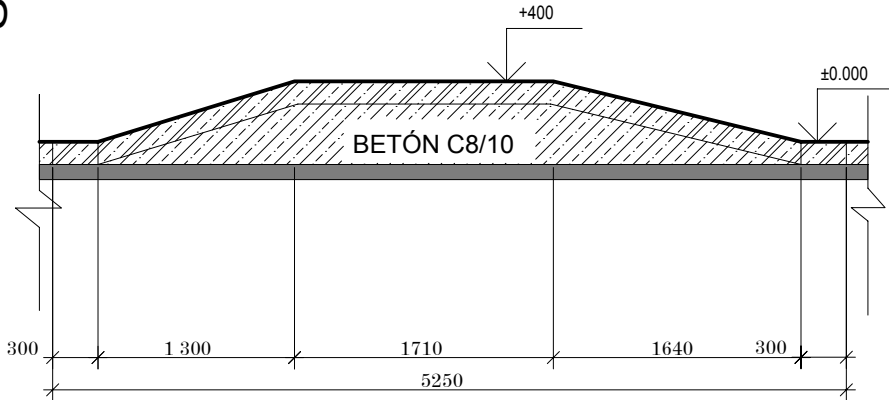

POHLAD G- ČELNÝ

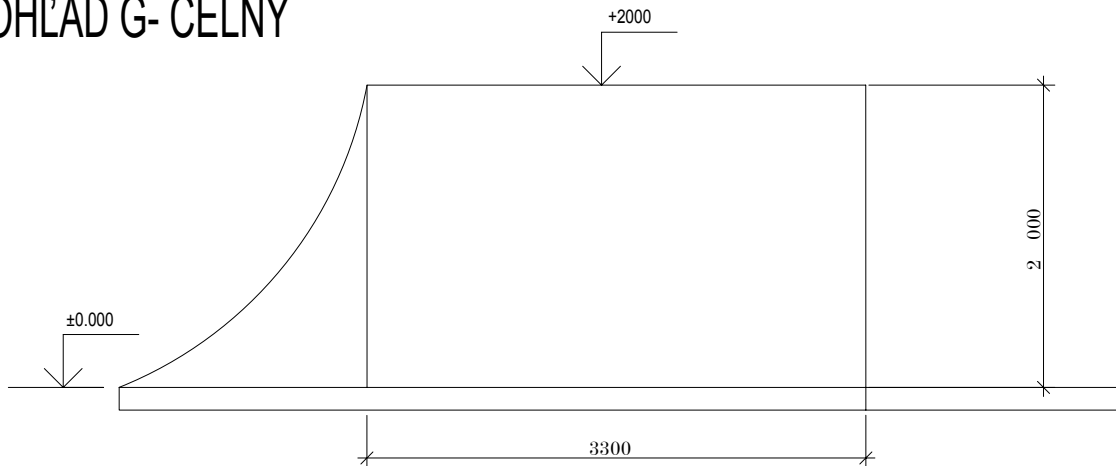

LEGENDA MATERIÁLOV

- ŽELEZOBETÓN C 20/25
- PROSTÝ BETÓN C 8/10
- PŮVODNÁ ASFALTOVÁ PLOCHA
- POVODNÁ ZEMINA
- DOSIPANÁ ZEMINA
- SEPARAČNÁ PE FÓLIA

STAVBA		SKATEPARK STARÁ ĽUBOVŇA		IAP ATELIER s.r.o. HARICHOVSKÝ CHODNÍK 1 052 01 SPIŠSKÁ NOVÁ VES tel.:053 4421521 iap@iap.sk	
INVESTOR	MESTO STARÁ ĽUBOVŇA	DÁTUM	09/2012	STUPEŇ	DSP
HL. PROJ.	ING.ARCH. PAVEL PETRÍK	FORMÁT	6A4	MIERKA	M 1:50
VYPRACOVAL	MILOŠ OGURČÁK	Č. VÝKRESU	5	PARÉ	1
KRESLIL	ING. LUKÁŠ MARCINČÁK				
VÝKRES	PREKÁŽKY 5,6,8				