


# 8.1

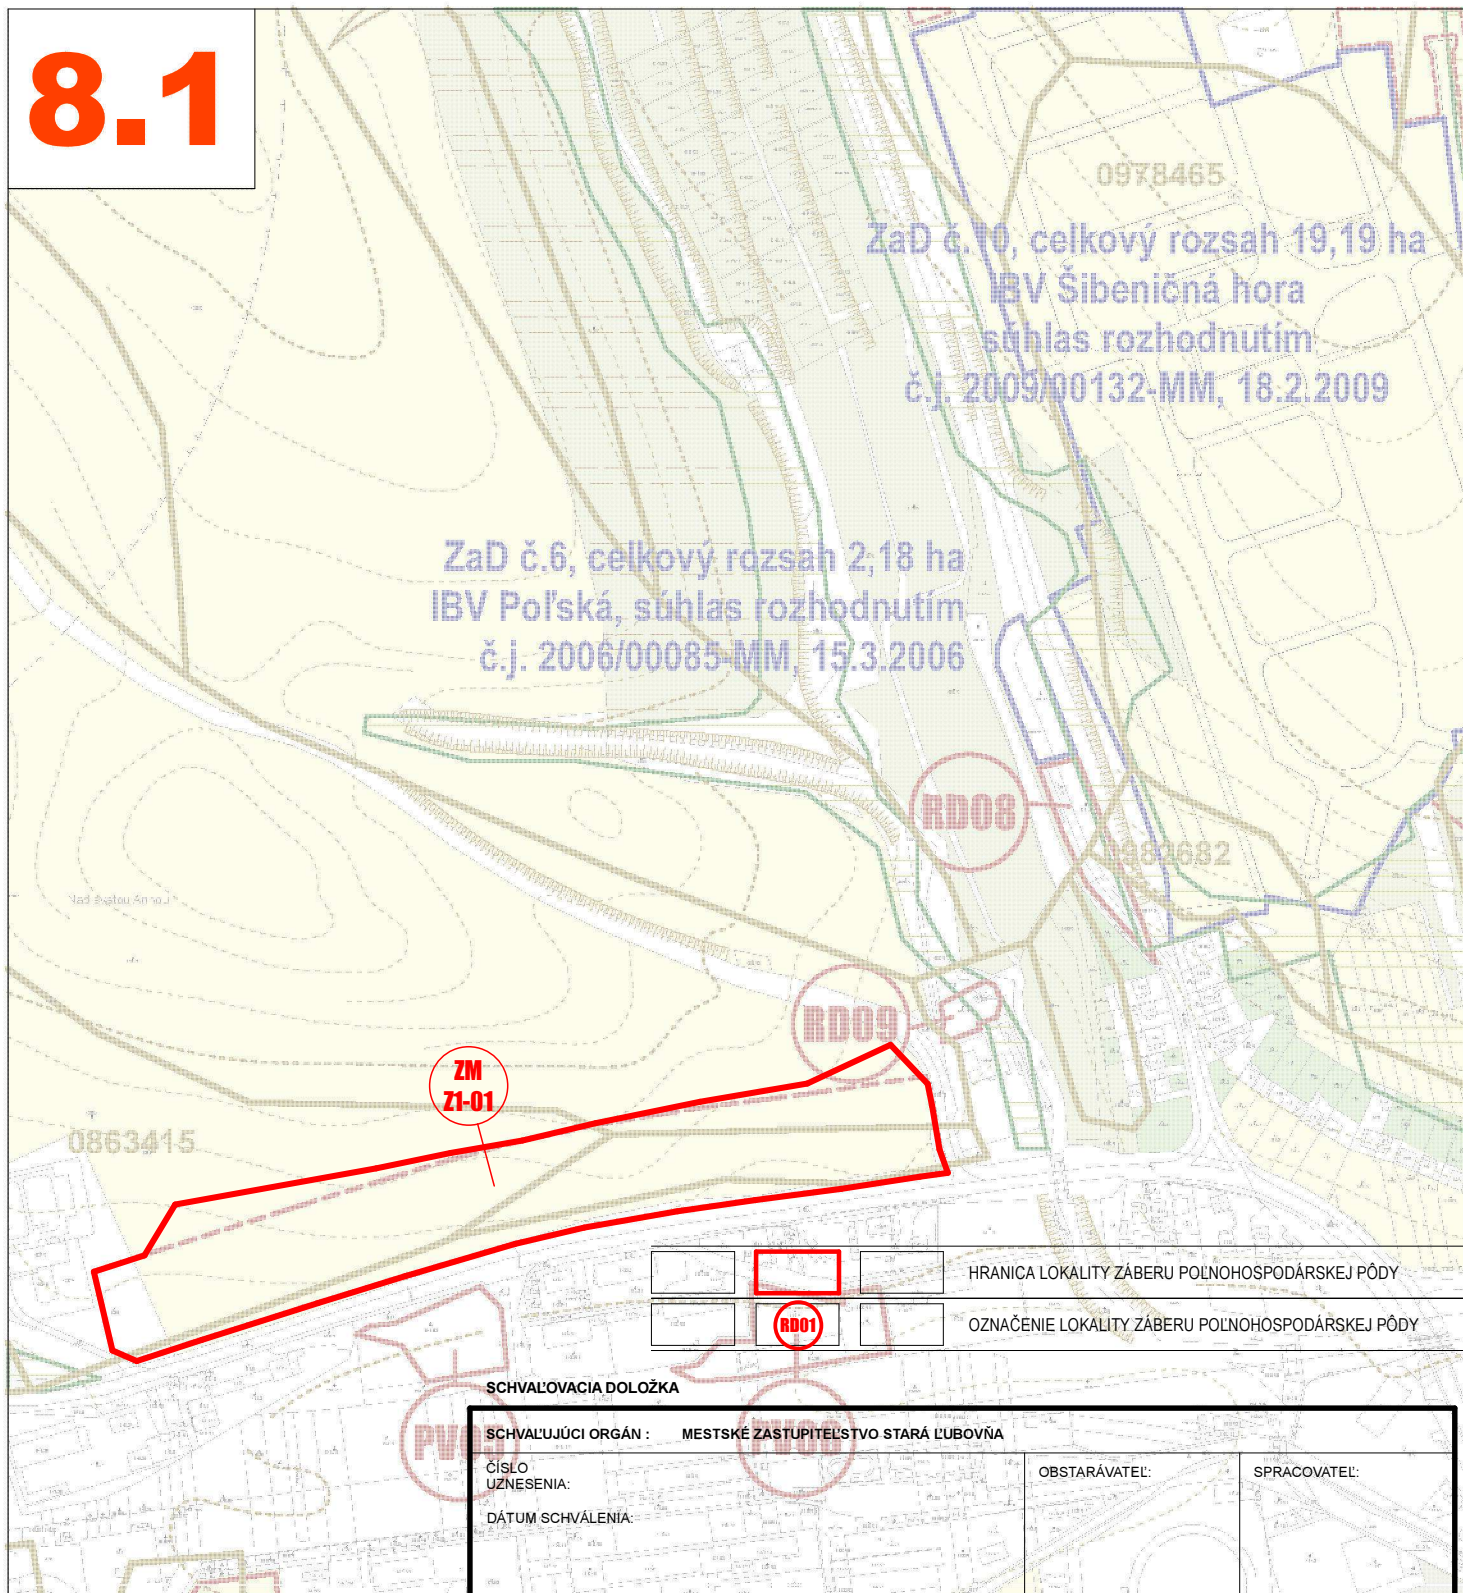

## SCHVAĽOVACIA DOLOŽKA

SCHVAĽUJÚCI ORGÁN : MESTSKÉ ZASTÚPITEĽSTVO STARÁ ĽUBOVŇA

ČÍSLO  
UZNESENIA:

DÁTUM SCHVÁLENIA:

OBSTARÁVATEĽ:

SPRACOVATEĽ:

obsah výkresu

mierka

obsah výkresu

**VÝKRES PERSPEKTÍVNEHO POUŽITIA POĽNOHOSPODÁRSKEHO PÔDNEHO FONDU  
A LESNÉHO PÔDNEHO FONDU NA NEPOĽNOHOSPODÁRSKE ÚČELY**

mierka

1: 5 000

názov dokumentácie

**Zmeny a doplnky č. 1/ 2016 Územného plánu  
STARÁ mesta STARÁ ĽUBOVŇA**

obstarávateľ mesto STARÁ ĽUBOVŇA

odborný obstarávateľ Ing. Ján Kunák

hlavný riešiteľ / autor Ing.arch. Martin Jaško

architekt urbanista Ing.arch. Ján Pastiran, Ing.arch. Lukáš Mihalko

odborný riešiteľ Ing.arch. Lukáš Mihalko, Ing.arch. Martin Jaško

vypracoval

kreslil

kontroloval

druh projektu Zmeny a doplnky č.1/ 2016

číslo zákazky

archívne číslo

formát

dátum

A4

november 2016

číslo výkresu

číslo sady

**8.1**