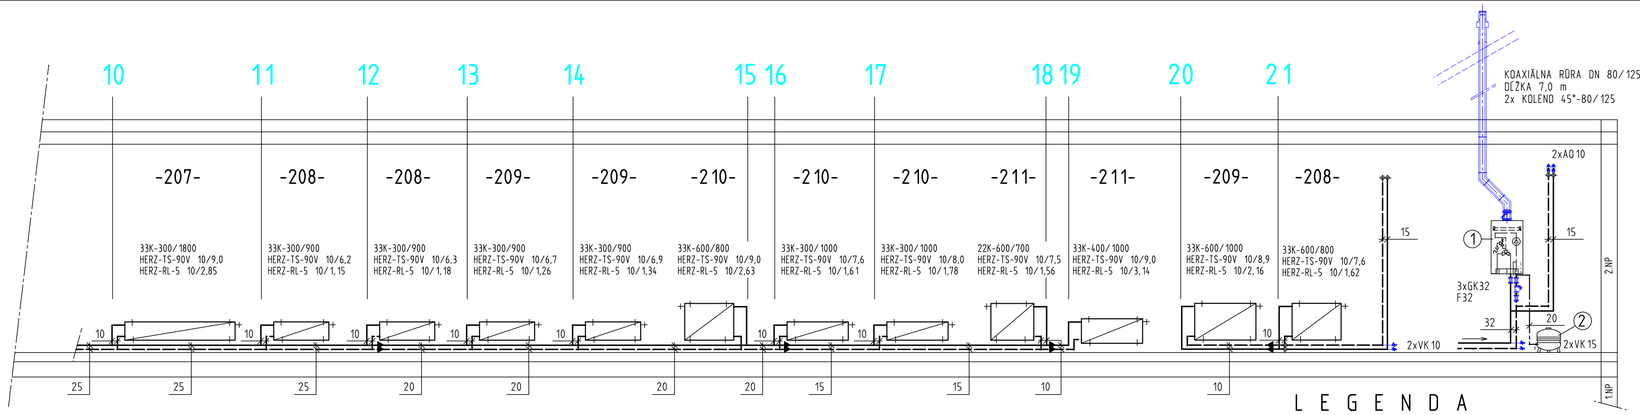

LEGENDA

①	PLYNOVÝ ZÁVESNÝ KONDENZAČNÝ KOTOL BUDERUS LOGAMAX PLUS GB 162-35 MAX. TEP. VÝKON 80/60 °C 32,7 kW; ZEMNÝ PLYN 3,53 m3.h-1
②	TLAKOVÁ EXPANZNÁ NÁDOBA FLAMCO FLEXCON C 35/1,0-3/4"
———	POTRUBIE VYKUROVACEJ VODY 80 °C PRÍVODNÉ Z OCEĽOVÝCH RÚR
– – – –	POTRUBIE VYKUROVACEJ VODY 60 °C VRÁTNE Z OCEĽOVÝCH RÚR
—·—·—	POTRUBIE EZPANZNÉ POISTNÉ Z OCEĽOVÝCH RÚR
TS-90V	RADIÁTOROVÝ VENTIL S PREDNASTAVENÍM ROHOVÝ HERZ TS 90V
TS-90	RADIÁTOROVÝ VENTIL ROHOVÝ HERZ TS 90
RL-5	RADIÁTOROVÉ ŠRUBENIE HERZ RL 5 ROHOVÉ
VK	PLNIACI A VYPUŠŤACI KOHÚT
GV	GUĽOVÝ VENTIL S PÁKOU
AO	AUTOMATICKÝ ODVZDUŠŇOVACÍ VENTIL
F	FILTER ZÁVITOVÝ SO SITKOM
22K, 33K	VYHRIEVACIE OCEĽOVÉ DOSKOVÉ TELESO KORAD U.S.STEEL KOŠICE, s.r.o.

ÚSTREDNÉ VYKUROVANIE

ZODP. PROJEKTANT	VYPRACOVAL	KRESLIL	ÚVK-ZTI PROJEKT ZIMNÁ 119 STARÁ ĽUBOVŇA
ŠTEFAN PETRILÁK	ŠTEFAN PETRILÁK	ŠTEFAN PETRILÁK	

MIESTO STAVBY: STARÁ ĽUBOVŇA, Nám.sv.Mikuláša 12, parc. č. 43/1,2,5	FORMÁT	4xA4
INVESTOR: MESTO STARÁ ĽUBOVŇA	DÁTUM	VIII. 2013
STAVBA: PLYNOFIKÁCIA MEŠTIANSKEHO DOMU NÁM. SV. MIKULÁŠA 12, STARÁ ĽUBOVŇA	ÚČEL	PSSP+RP
	ČÍSLO ZÁKAZKY	
	ČÍSLO KÓPIE	
	ARCH. ČÍSLO	
OBSAH VÝKRESU: ZVISLÁ SCHÉMA	MIERKA 1 : 50	ČÍS. VÝKR. ÚVK-2