




OBLÁ LAVIČKA - PÔDORYS 1:30

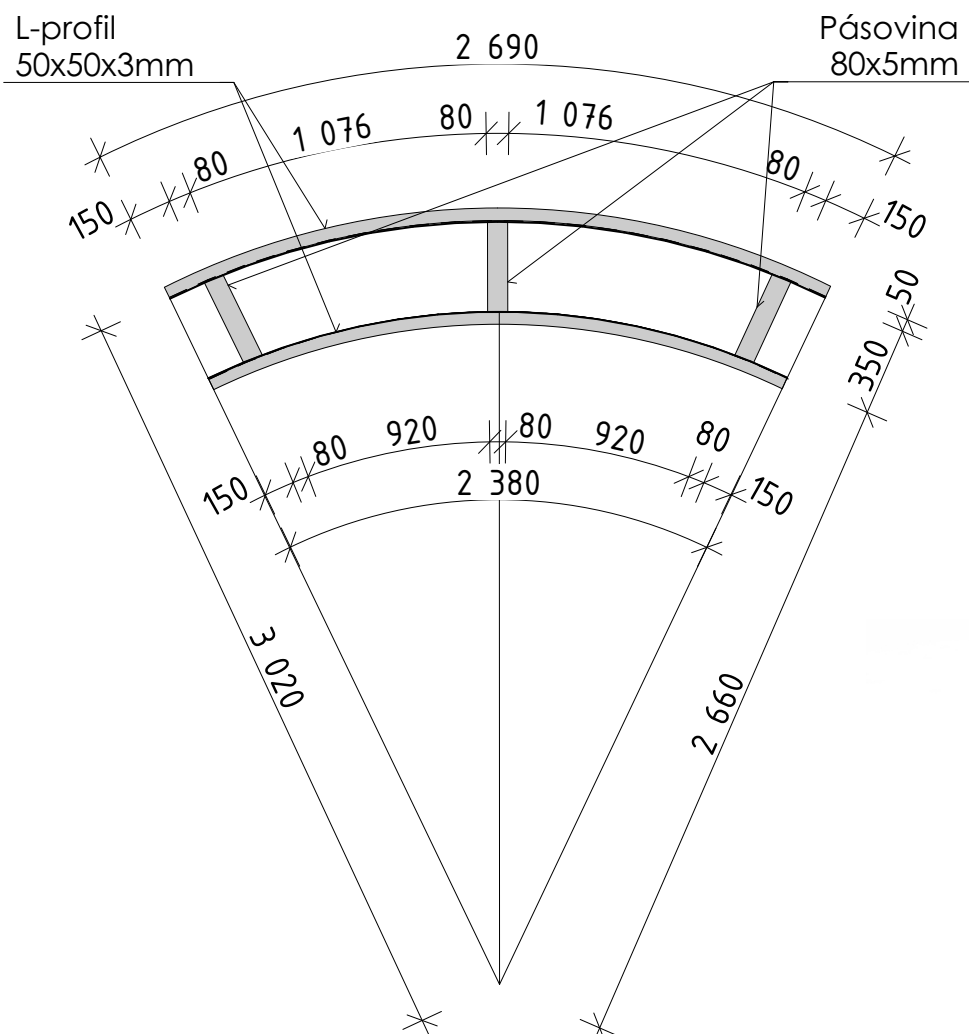

OBLÁ LAVIČKA - PÔDORYS KONŠTRUKCIE 1:30

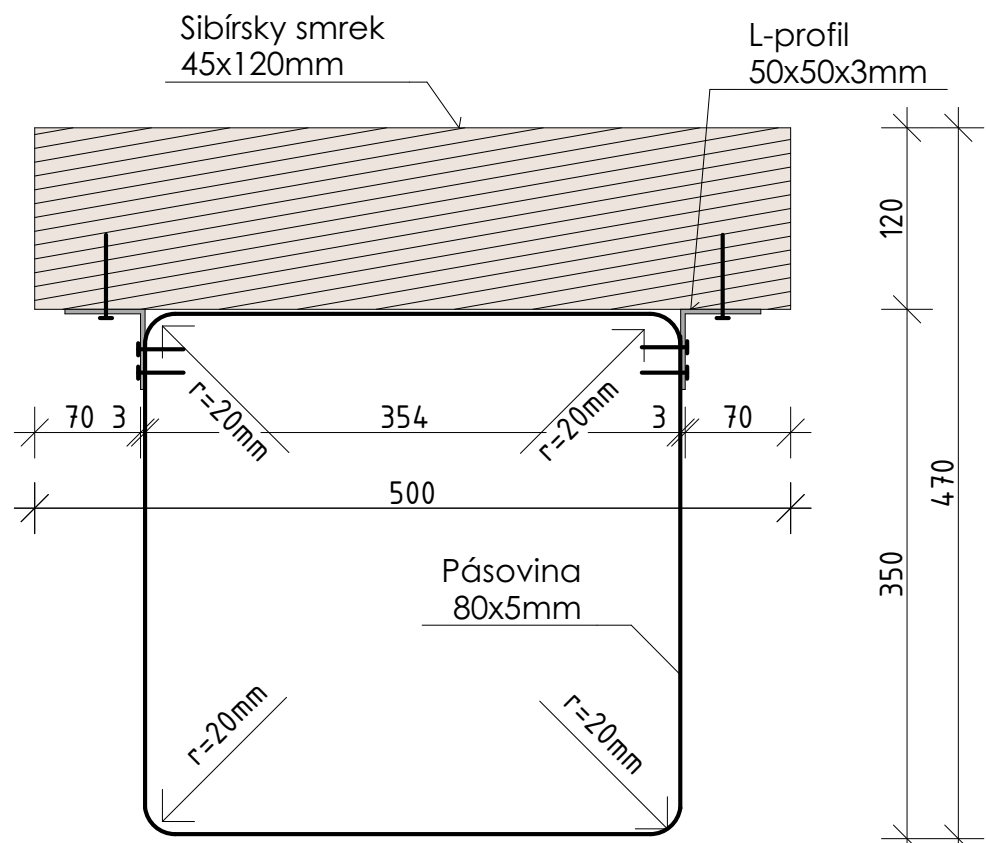


OBLÁ LAVIČKA - REZ 1:5

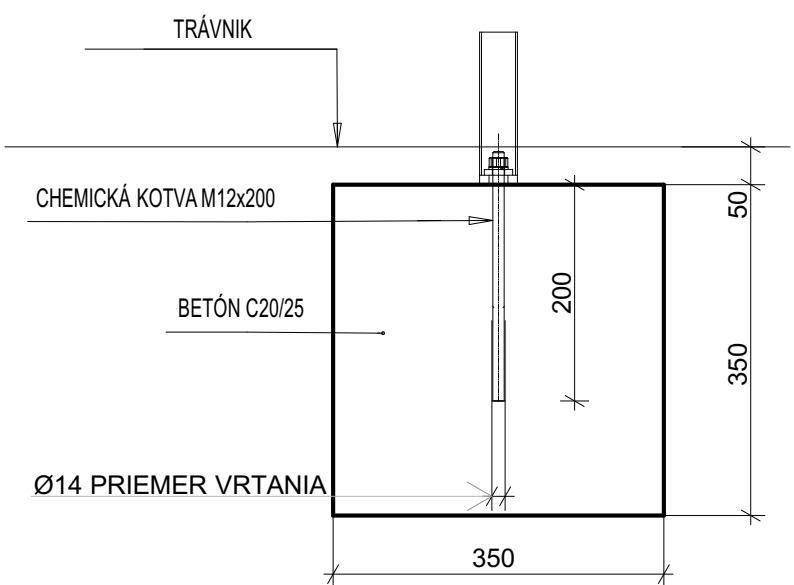


STOJAN NA BICYKEL - DETAIL KOTVENIA 1:20



OBLÁ LAVIČKA - POHĽAD

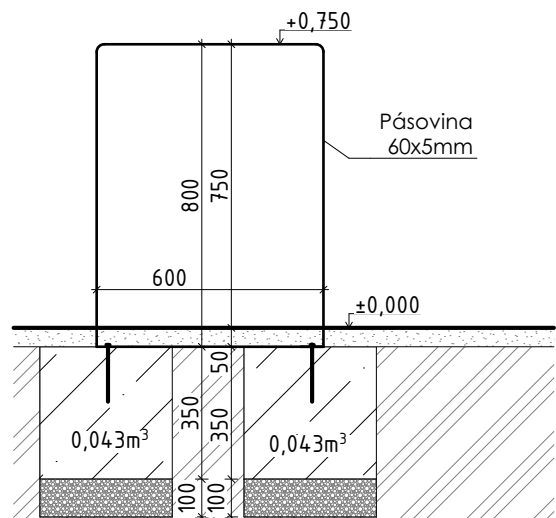

STOJAN NA BICYKLE - REZ 1:20

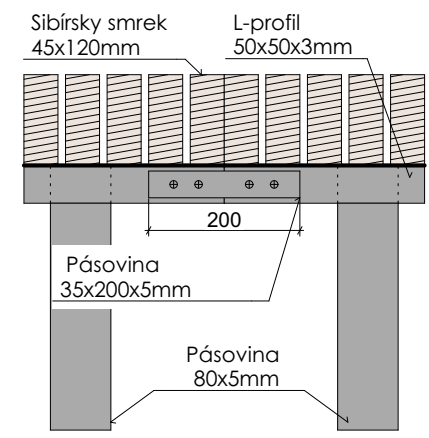

SPOJENIE OBLÝCH LAVIČIEK MEDZI SEBOU 1:10

STOJAN NA BICYKLE - VÝPIS KOVOVÝCH PRVKOV				
Označenie	Dĺžka prvku (bm)	Počet (ks)	Čelková dĺžka (bm)	Povrchová úprava
Pásovina 60x5mm	2,48	10	24,8	Matná čierna RAL9004


LAVIČKA - VÝPIS KOVOVÝCH A DREVENÝCH PRVKOV				
Označenie	Dĺžka prvku (bm)	Počet (ks)	Čelková dĺžka (bm)	Povrchová úprava
L-profil 50x50x3mm	2,69	9	24,21	Matná čierna RAL9004
L-profil 50x50x3mm	2,38	9	21,42	
Pásovina 80x5mm	1,4	27	37,8	
Pásovina 35x5mm	0,2	10	2,2	Bez p.ú.
Sibírsky smrek 45x120mm	0,5	180	90	

ZOD. PROJEKTANT/ AUTOR: Ing.arch. Patrik Kasperkevič
VYPRACOVALI: Ing. Erik Kasperkevič
Duklianskych hrdinov 3, Stará Ľubovňa



STAVEBNÍK: Mesto Stará Ľubovňa
MIESTO STAVBY: KN-C 910/4 k.ú. Stará Ľubovňa
NÁZOV STAVBY: **Mobiliár Základnej umeleckej školy Jána Melkoviča**
CHARAKTER STAVBY: novostavba
STUPEŇ PROJEKTU: Projekt pre realizáciu

OBSAH VÝKRESU: Oblasť lavičky, stojan na bicykel
1:30, 1:5, 1:20
FORMÁT: A3
DÁTUM: 07/2020
MIERKA: 1:50, 1:10
ČÍSLO: A.04

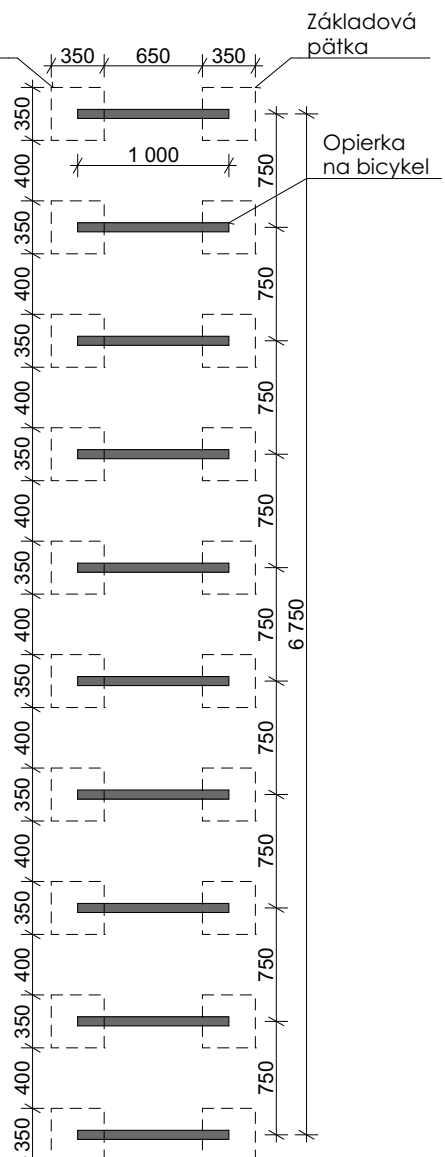

STOJAN NA BICYKEL - PÔDORYS 1:50