



# PÄDORYS 2.NP

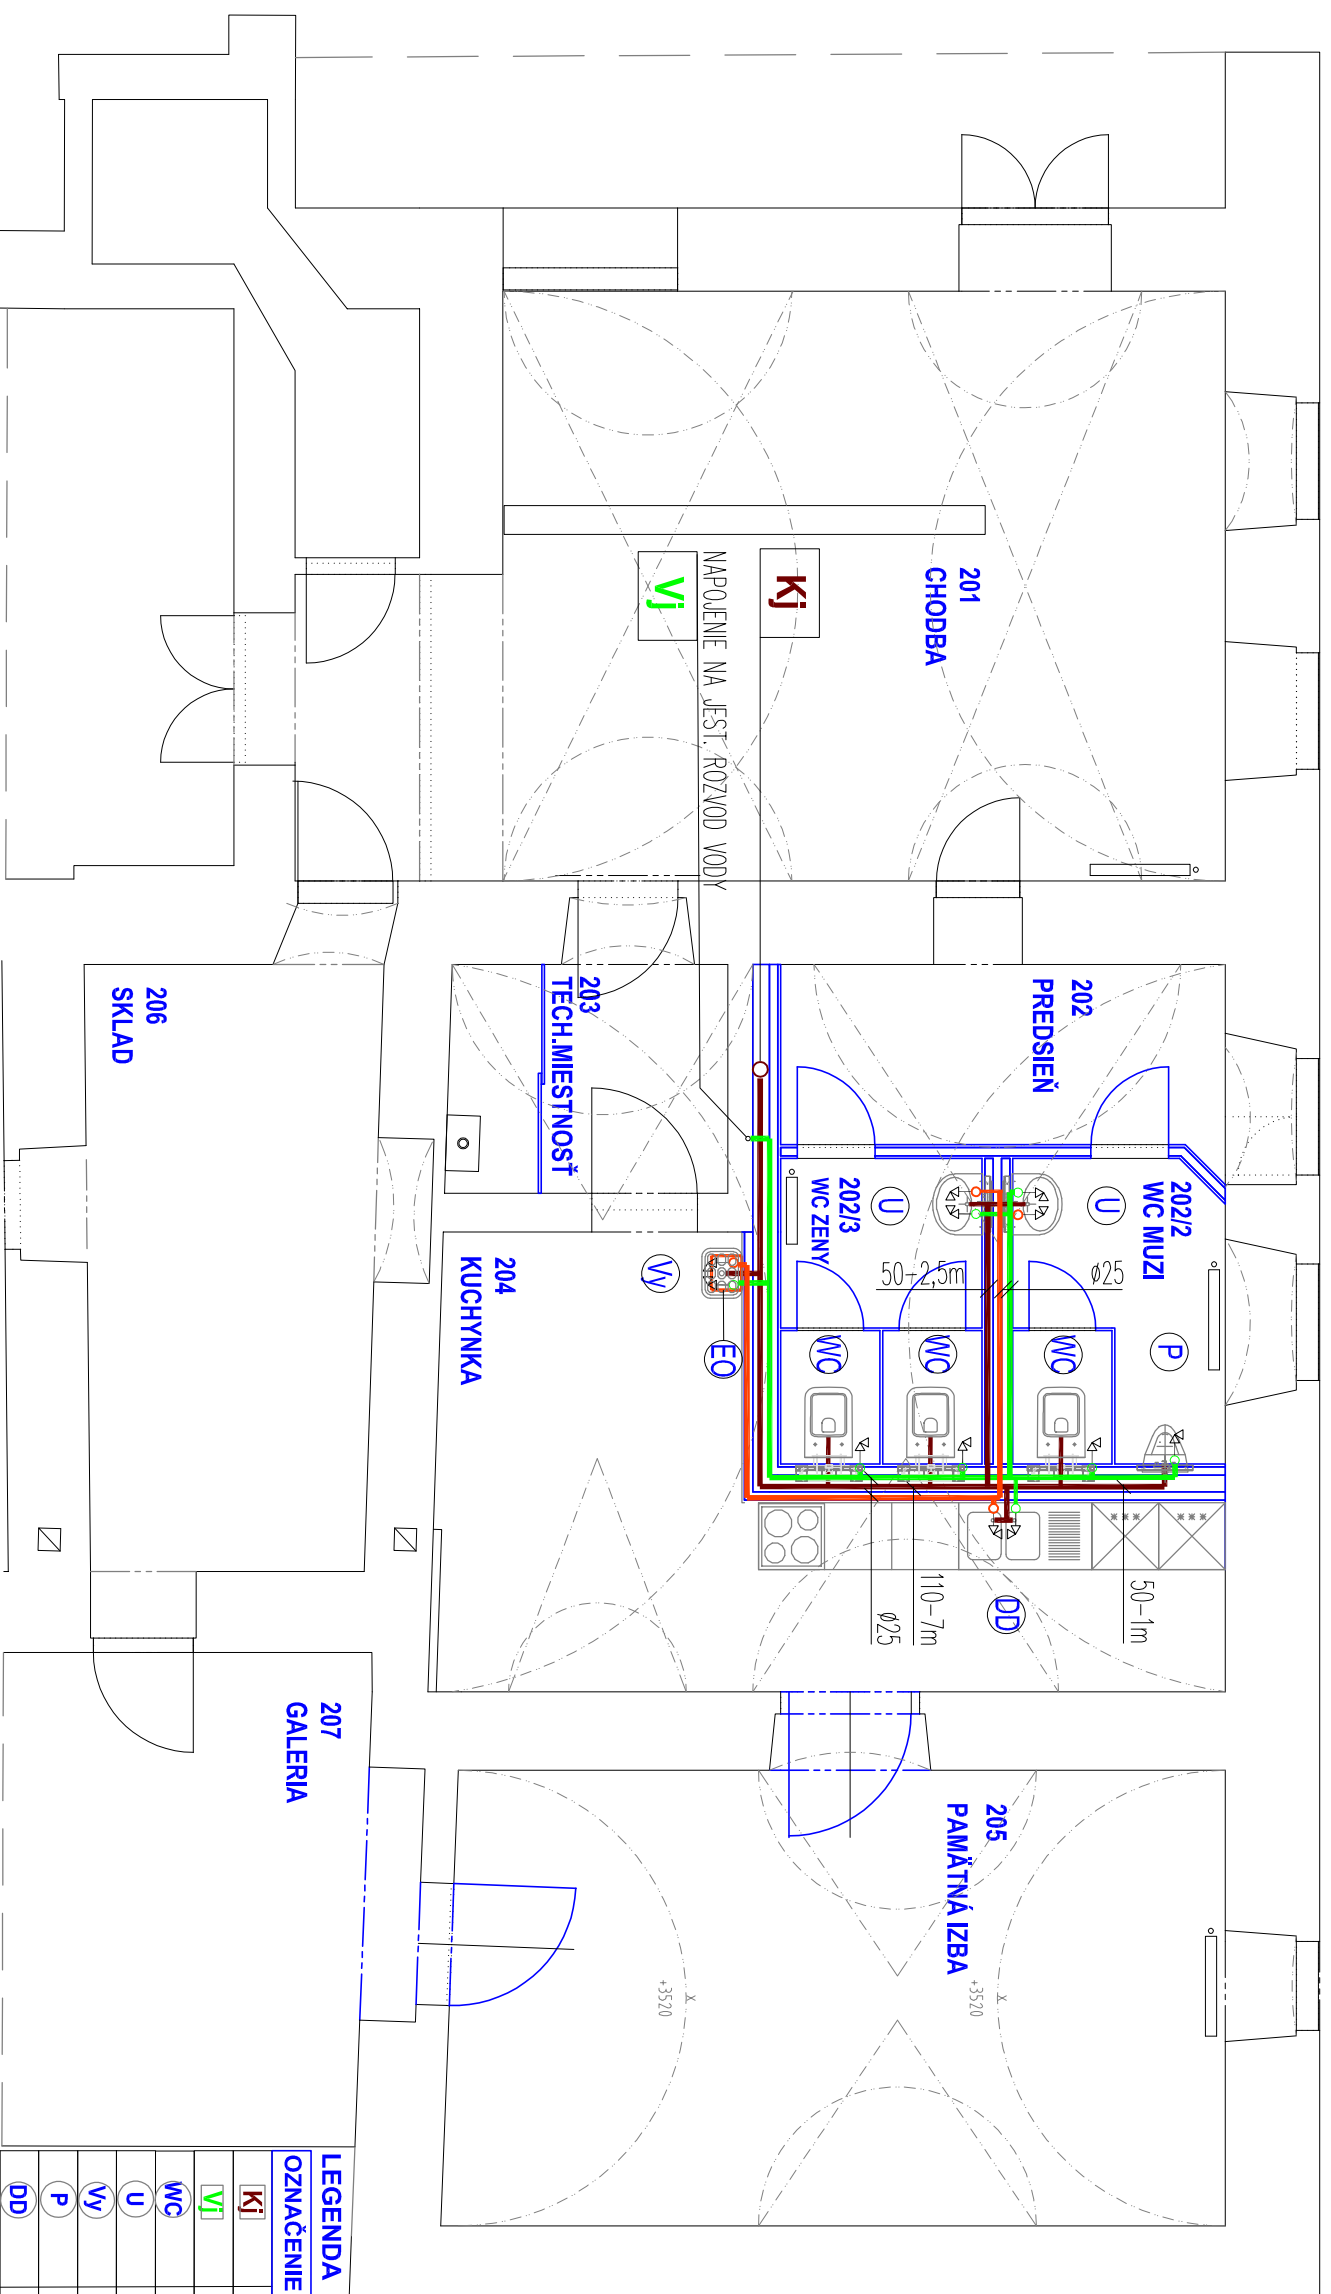

## UPOZORNENIE

- PRI MONTÁŽI POTRUBNÉHO ROZVODU SY, OPV A CIR JE POTREBNÉ DODRŽAŤ VŠETKY PREDPISANÉ MONTÁŽNE PREDPISY UDÁVANÉ VÝROBCOM POTRUBIA
- VŠETKY ROZVODY SY, OPV, CIR A PV MUSIA BYŤ TEPELNE IZOLOVANÉ POMOCOU TRUBÍC Z LAHČENÉHO PE - TUBEK
- VÝŠKU ZAPOJENIA ZARIAD. PREDMETOV JE POTREBNÉ NA STAVE PRISPOSOBIŤ MONTOVANÉMU TYPU ZARIAD. PREDMETU A INVESTOROM POŽADOVANEJ VÝŠKE OSADENIA AK JE ODLIŠNÁ OD PD !

## SCHEMA VODOVODU

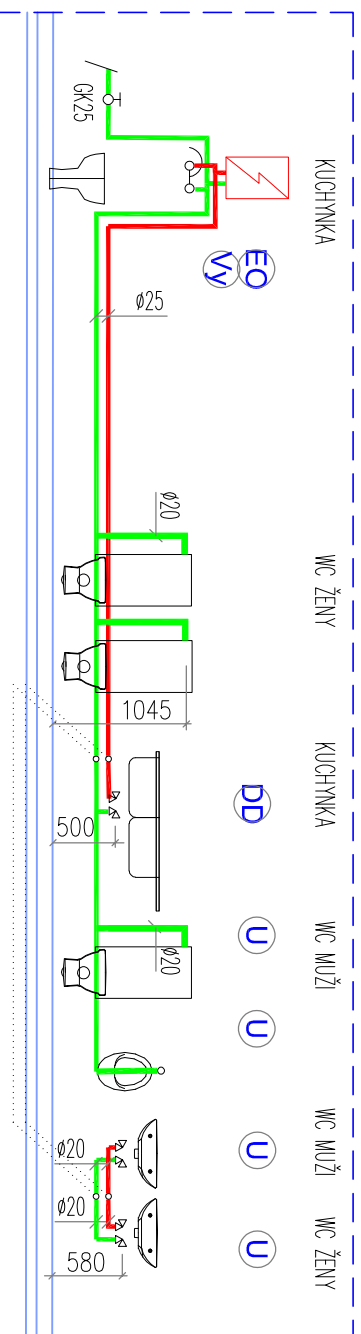

## 207 GALERIA

### LEGENDA

OZNAČENIE	POPIS
KJ	Označenie kanalizačného odpadového potrubia – jestvujúce
VJ	Označenie stúpacieho vodovodného potrubia – jestvujúce
WC	Zachodová misa (závesná)
U	Umyvadlo keramické
Vy	Výevka keramická s mrežou
P	Pisôar keramický
DD	Dvojčez nerezový
EO	Elektrický ohrievač vody tlakový EO 30EL, nod odberné miesto, objem 30 litrov
	Kanalizačné potrubie z nemeňkeného PVC pre vnú. kanalizáciu-splachkové vody
	Rozvod studenej vody (SV)-viacvrstvové potrubie PE/Al/PE + izolácia
	Rozvod ohriatej pitnej vody (OPV)-viacvrstvové potrubie PE/Al/PE+izolácia

## POZNÁMKA

JESTVUJÚCE ROZVODY SÚ ZAKRESLENÉ INFORMATÍVNE NA ZAKLADE ZAMERANIA JESTVUJÚCEHO STAVU

ZODP.PROJEKTANT	VYPRACOVAL	KRESIL	Ing.Kretlová Agneta Mlarcová 70 064 01 Stará Lubovna
ING. AGNESA KRETTOVÁ	ING. AGNESA KRETTOVÁ		
INVESTOR	Mesto Stará Lubovňa, Obchodná 1, 064 01 Stará Lubovňa		
MESTO STAVBY	Námestie sv. Mikuláša č.12, parcela č. 43/1		
ČASŤ	<b>ZDRAVOTECHNIKA</b>		
AKCIA	<b>MEŠTIANSKY DOM č.12</b> <b>- úprava prevádzkových priestorov</b>		
OBSAH	<b>PäDORYS 2. NP</b>		
	Dátum	01/2020	
	Formát	2 A4	
	Stupeň	SP	
	Mierka	Č. výkresu	
	<b>1:50</b>	<b>Z-301</b>	