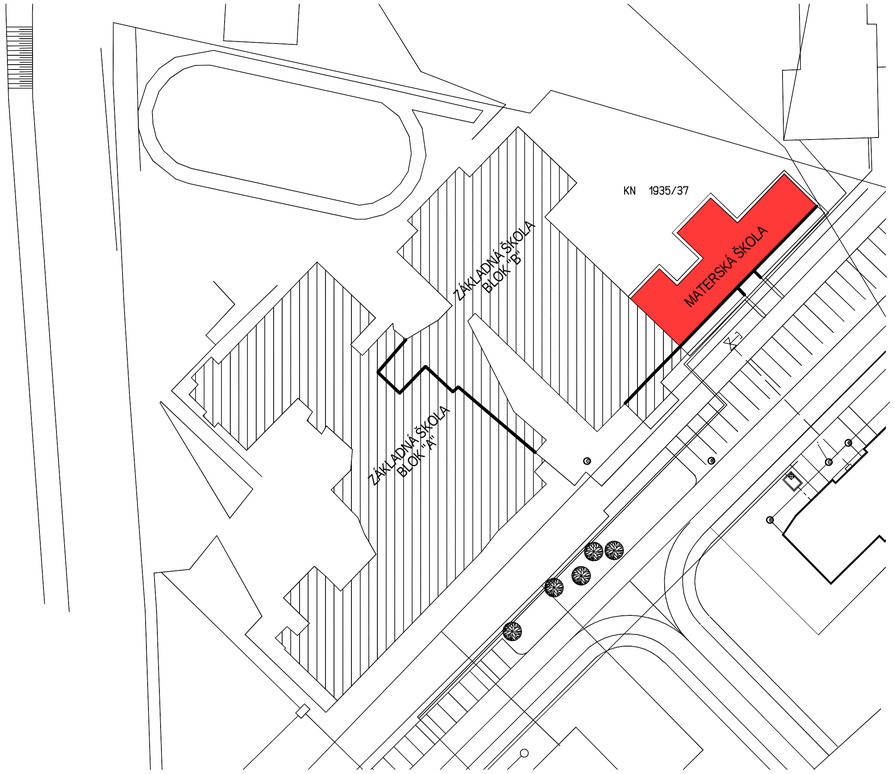

N

AUTOR PROJEKTU	ZODP. PROJEKTANT	VYPRACOVAL	ING.TIBOR PETRÍK **A.P.U** MIEROVÁ 14, STARÁ ĽUBOVŇA MOBIL: 0903 610826; E-MAIL: 1888@olen.sksi.sk
ING.TIBOR PETRÍK,AUT.ING.	ING.TIBOR PETRÍK,AUT.ING.	ING.TIBOR PETRÍK,AUT.ING.	
INVESTOR:	MESTO STARÁ ĽUBOVŇA OBCHODNÁ 1, STARÁ ĽUBOVŇA		
NÁZOV A MIESTO STAVBY:	**SANÁCIA ZAVLHNUTÉHO MURIVA "ZŠ ZA VODOU", STARÁ ĽUBOVŇA**		STUPEŇ: PROJEKT PRE "SP" DIEL-ČASŤ: D - ASR DÁTUM VYHOT. 06/2016
VÝKRES:	**SITUÁCIA**		MIERKA: 1:500 KÓTOVANÉ V MMI VÝKRES ČÍSLO: **01**