


ZMENY A DOPLNKY č.2/2019 ÚPN MESTA STARÁ ĽUBOVŇA


NÁVRH UPRAVENÝ
PO PREROKOVANÍ
M 1:5 000

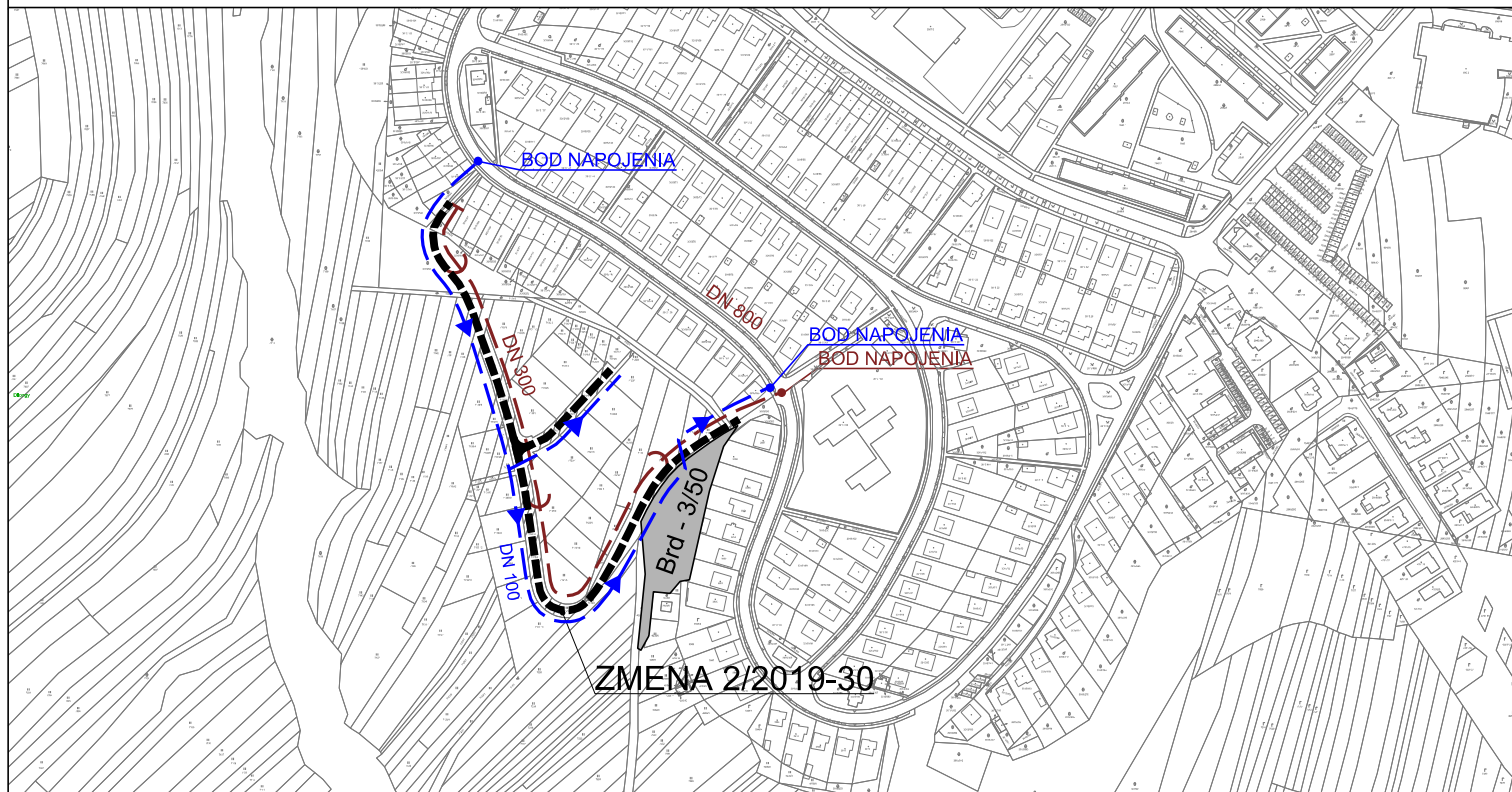

LEGENDA:

VODNÉ HOSPODÁRSTVO

STAV NÁVRH VÝHLAD

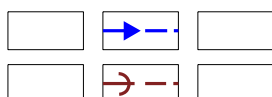

VODOVODNÉ RADY, VEREJNÝ VODOVOD

VEREJNÁ SPLÁŠKOVÁ KANALIZÁCIA

Osoba s odbornou spôsobilosťou pre obstarávanie ÚPP a ÚPD, Ing. Ján Kunák, reg. číslo 314

URBAN studio s.r.o. PROJEKTOVÁ KANCELÁRIA	URBANIZMUS-ÚZEMNÝ PLÁN-EKOLÓGIA-ŽIVOTNÉ PROSTREDIE Košice, Letná ul. č. 45, www.urban.sk, urban@urban.sk	dátum spracovania: 2020
názov dokumentácie:	ZMENY A DOPLNKY č.2/2019 ÚPN MESTA STARÁ ĽUBOVŇA NÁVRH	
názov výkresu:	VÝKRES RIEŠENIA VEREJNÉHO TECHNICKÉHO VYBAVENIA - NÁVRH KONCEPCIE RIEŠENIA VODNÉHO HOSPODÁRSTVA	
autor: ING. ARCH. D. HUDEC	projektanti: ING. F. PRIŠČÁK, ING. M. HUDEC	
	grafika: ING. J. KRAVEC ARCHITEKTONICKO-GRAFIKÉ ŠTÚDIO, Letná 45, 041 91 Košice	
		mierka: 1:5000