


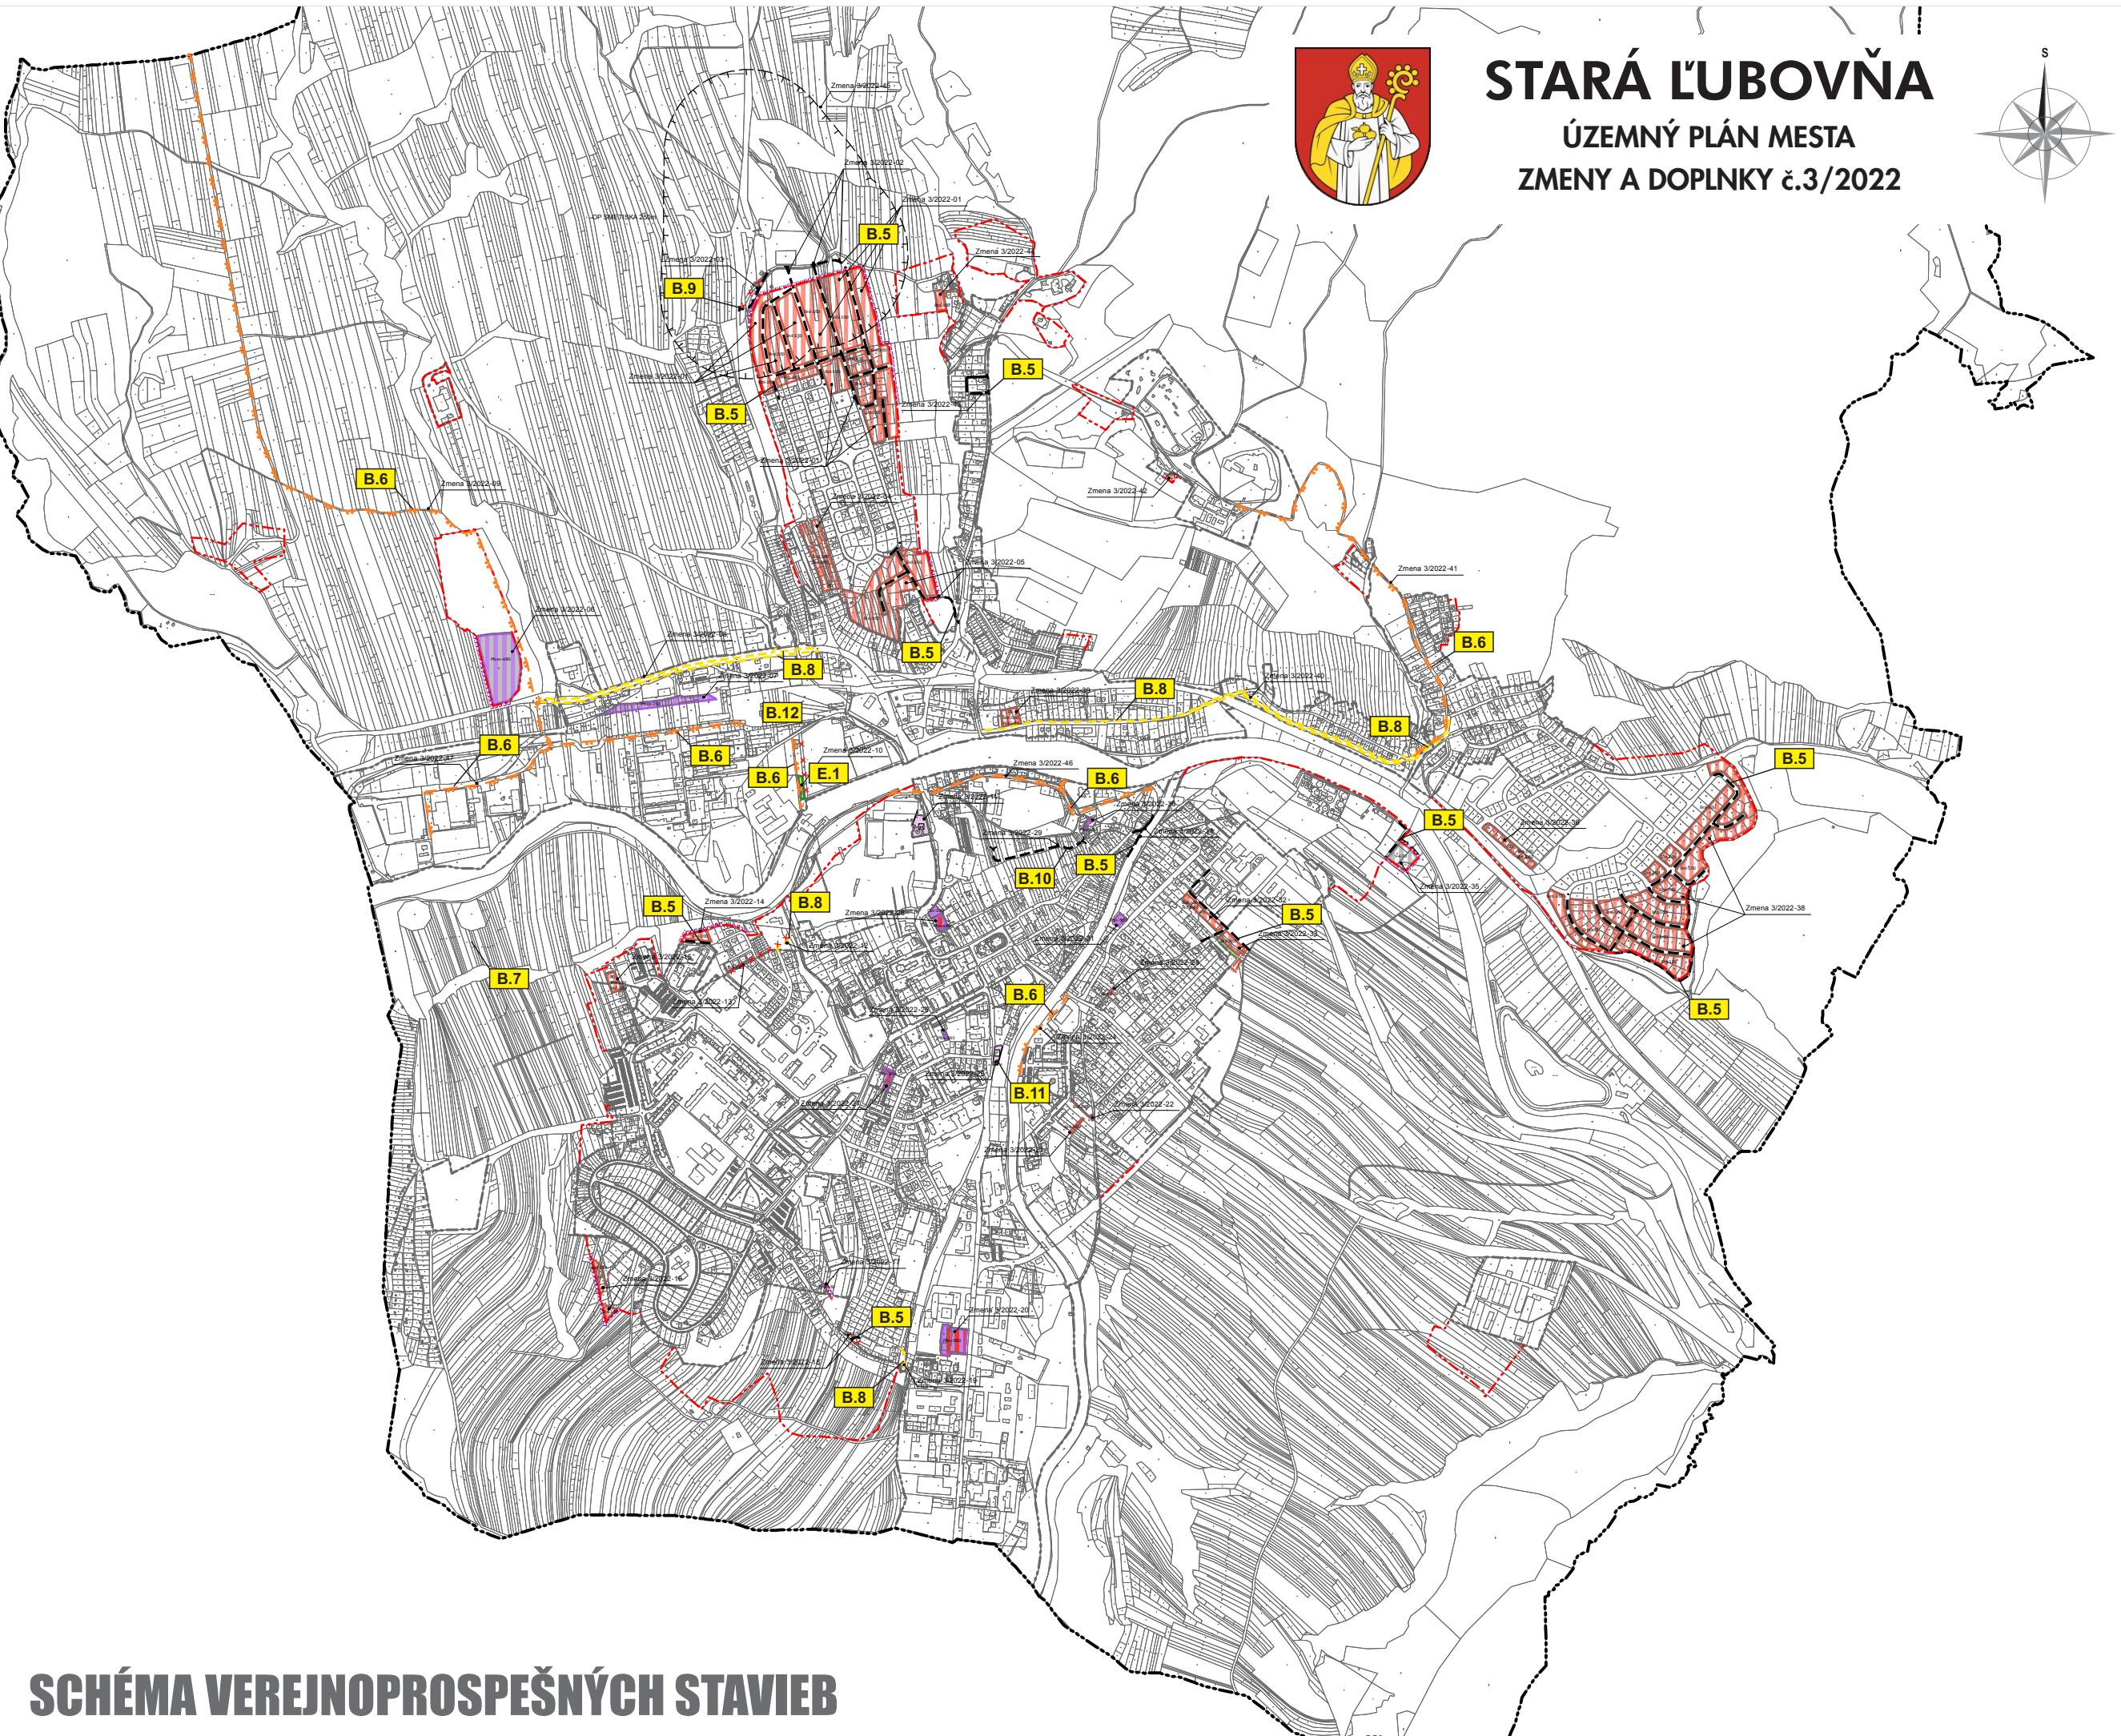

STARÁ ĽUBOVŇA

ÚZEMNÝ PLÁN MESTA

ZMENY A DOPLNKY č.3/2022



Verejnoprospešné stavby vyplývajúce z návrhu územného plánu mesta Stará Ľubovňa a následnych Zd sú:

5.1 Verejná zeleň, ochranná zeleň a stavby na ochranu životného prostredia

- A.1 5.1.1 Areály cintorínov (stary cintorín, nový cintorín a židovský cintorín)
- A.2 5.1.2 Dobudovanie a rozšírenie ČOV
- A.3 5.1.3 Triedenie a spracovanie TKO v lokalite Skalka
- A.4 5.1.4 Navrhovaná skládka TKO pri PD Javorina

5.2 Stavby pre dopravu a dopravné zariadenia (výkres č. 3, 4 a 9)

- B.1 5.2.1 Vnútorný dopravný distribučný okruh prepojenie Levočskej ulice ponad Prešovskú.
- B.2 5.2.2 Juhozápadný dopravný okruh prepojenie ulíc Levočská – Prešovská podľa návrhu územného plánu.
- B.3 5.2.3 Západný dopravný okruh od cesty I/77 cez priemyselnú zónu Sever, cez železničnú trať a premostenie toku Poprad „Okružnou ulicou sídliska Západ, ul. Vansovej s prepojením na Levočskú ulicu. (cesta III/3146)
- B.4 5.2.4 Dopravné prepojenie mestských zbernej komunikácie z okružnej križovatky na Popradskej ulici (I/68) pri OC Kaufland so západným dopravným okruhom s centrom osídlenia sídliska Západ terénou muldou po východnom okraji sídliska s napojením na navrhovanú okružnú križovatku Mierovej ulice.
- B.5 5.2.5 Všetky miestne obslužné komunikácie na území mesta.
- B.6 5.2.6 Navrhované cyklotrasy, cyklistické komunikácie.
- B.7 5.2.7 Prelôžka cesty I/77
- B.8 5.2.8 Navrhované a jasťujúce pešie komunikácie na území mesta.
- B.9 5.2.9 Dopravné napojenie na komunikáciu I/68 vrátane novej križovatky a oporného múru - Lokalita IBV Šibeničná hora.
- B.10 5.2.10 Dopravné napojenie na cestu I/68 - Popradská ulica.
- B.11 5.2.11 Stavba parkoviska - Levočská ulica.
- B.12 5.2.12 Rekonštrukcia parkoviska - Továrenska ul. pri železničnej stanici.

5.3 Stavby pre verejnú technickú vybavenosť (výkres č. 5, 6 a 9)

- C 5.3.1 Vybudovať kioskové trafostanice TS1N-8N o výkone 400 kVA, resp. 630 (2 x 630)kVA.
- 5.3.2 Vybudovať VN 22 KV vzdušné (kálové zemné) pripojky z jasťujúceho VN 22 KV vedenia k uvedeným trafostanicam.
- 5.3.3 Vybudovať preložku (kabelizáciu) časti nevhodne situovaného vzdutého VN vedenia (240 m) v dôsledku kolízie s výstavbou lokality Šibeničná hora, zároveň bude slúžiť ako pripojka k TS4N.
- 5.3.4 Vybudovať vonkajšiu sekundárnu sieť kálovým vedením (vid grafickú časť) podľa urbanistického návrhu.
- 5.3.5 Zrekonštruovať nevhodne situovanú jasťujúcu sekundárnu sieť pre plošné zabezpečenie odberu elektrickej energie.
- 5.3.6 Osadiť vonkajšiu osvetlením komunikácie v lokalitách navrhované výstavby svietidlami upvenenými na výložníkoch a stĺpoch sekundárneho vedenia.
- 5.3.7 Vybudovať prekládku STL plynovodu D 160 x 9,1 vedúceho z obce Podsadek do obce Chmeľnica v úseku od prechodu jasťujúceho plynovodu cez potok Maslienka po západnú hranicu obytnej zástavby Hajtovky.
- 5.3.8 Dobudovanie STL a NTL plynovodnej siete v navrhovaných lokalitách.
- 5.3.9 Prepojiť kotolne K - 2, K - 3 a K - 4 prepojovacím teplovodným rozvodom s teplotným spádom 105 / 65 °C, a rekonštrukcia kotolní K - Centrum a K1 - Východ, za účelom zvýšenia účinnosti výroby tepla.
- 5.3.10 Vybudovať telefónne pripojky pre navrhovanú bytovú výstavbu v rodinnych a bytových domoch, podnikateľskú sféru, priemysel, občiansko-komunálny sektor.
- 5.3.11 Pre navrhovanú zástavbu rodinnych domov Šibeničná hora preložiť trasu existujúceho prívodného vodovodu DN 200 do vodovemu III Šibeničná hora.
- 5.3.12 Vybudovať pre zabezpečenie dosťatočných tlakových pomerov v obytnom súbore Šibeničná hora AT stanici, ktorá vytvorí druhé tlakové pásma.
- 5.3.13 Pre navrhovanú obytnú zástavbu Hajtovky vybudovať verejný vodovod DN 100 z jasťujúceho verejného vodovodu DN 300.
- 5.3.14 Vo všetkých navrhovaných rozvojových plochách vybudovať vodopodné potrubia tlakové, dimenzie DN 80, DN 100.
- 5.3.15 Pre obytný súbor Hajtovky vybudovať splaškovú kanalizáciu DN 300 s napojením sa na verejnú kanalizáciu DN 400.
- 5.3.16 Kanalizácia vo všetkých navrhovaných lokalitách je navrhnutá z PVCU potrubia kanalizačného hladkého DN 315 a DN 250.
- 5.3.17 Vybudovať navýšenie favobrenej hrádzky a zrealizovanie pravobrenej hrádzky na toku Poprad v zastavanom území mesta Stará Ľubovňa a popri navrhovaných plochach zástavby.
- D.1 5.3.18 Upaťať a doplniť na potoku Jakubianka protipovodňové zariadenia zdevastovaných počas povodní v predchádzajúcich rokoch a popri navrhovanej zástavbe.
- D.2 5.3.19 Stavby pre sanačné opatrenia na lokalite Podsadek

5.4 Stavby pre športovo-rekreačné zariadenia, stavby občianskej vybavenosti verejného nie súkromného charakteru

- E.1 5.4.1 v oddychovo rekreačnej zóne (parku) pri rieke Poprad
- E.2 5.4.2 Zimný štadión na sídlisku Západ
- E.3 5.4.3 v oddychovo rekreačnej zóne na lokalite „Pri Jakubianke“
- 5.4.4 Materské, základné a stredné školy
- 5.4.5 Zdravotnícke zariadenia
- 5.4.6 Sociálne zariadenia a služby
- 5.4.7 Verejná správa

Schvaľovacia doložka:

Schvaľujúci orgán: Mesto Stará Ľubovňa

Číslo uznesenia a dátum schválenia:

Číslo VZN, ktorým sa vyhlasuje záväzná časť Územného plánu:

Oprávnená osoba: PhDr. Ľuboš Tomko - primátor mesta

OBJEDNÁVATEĽ	Mesto Stará Ľubovňa	SPRACOVATEĽ:
HLAVNÝ RIEŠITEĽ	Ing.arch. Jozef Kužma AA	Slovak Medical Company a.s. Duchnovičovo námestie 1 080 01 Prešov
OBSAH VÝKRESU	Schéma verejnoprospešných stavieb	FORMÁT
		12 x A4
DÁTUM	07/2023	MIERKA
		1:18 000
NÁZOV AKCIE	ÚPN MESTA STARÁ ĽUBOVŇA ZMENY A DOPLNKY č.3/2022 - NÁVRH	ČÍSLO VÝKRESU
		9