


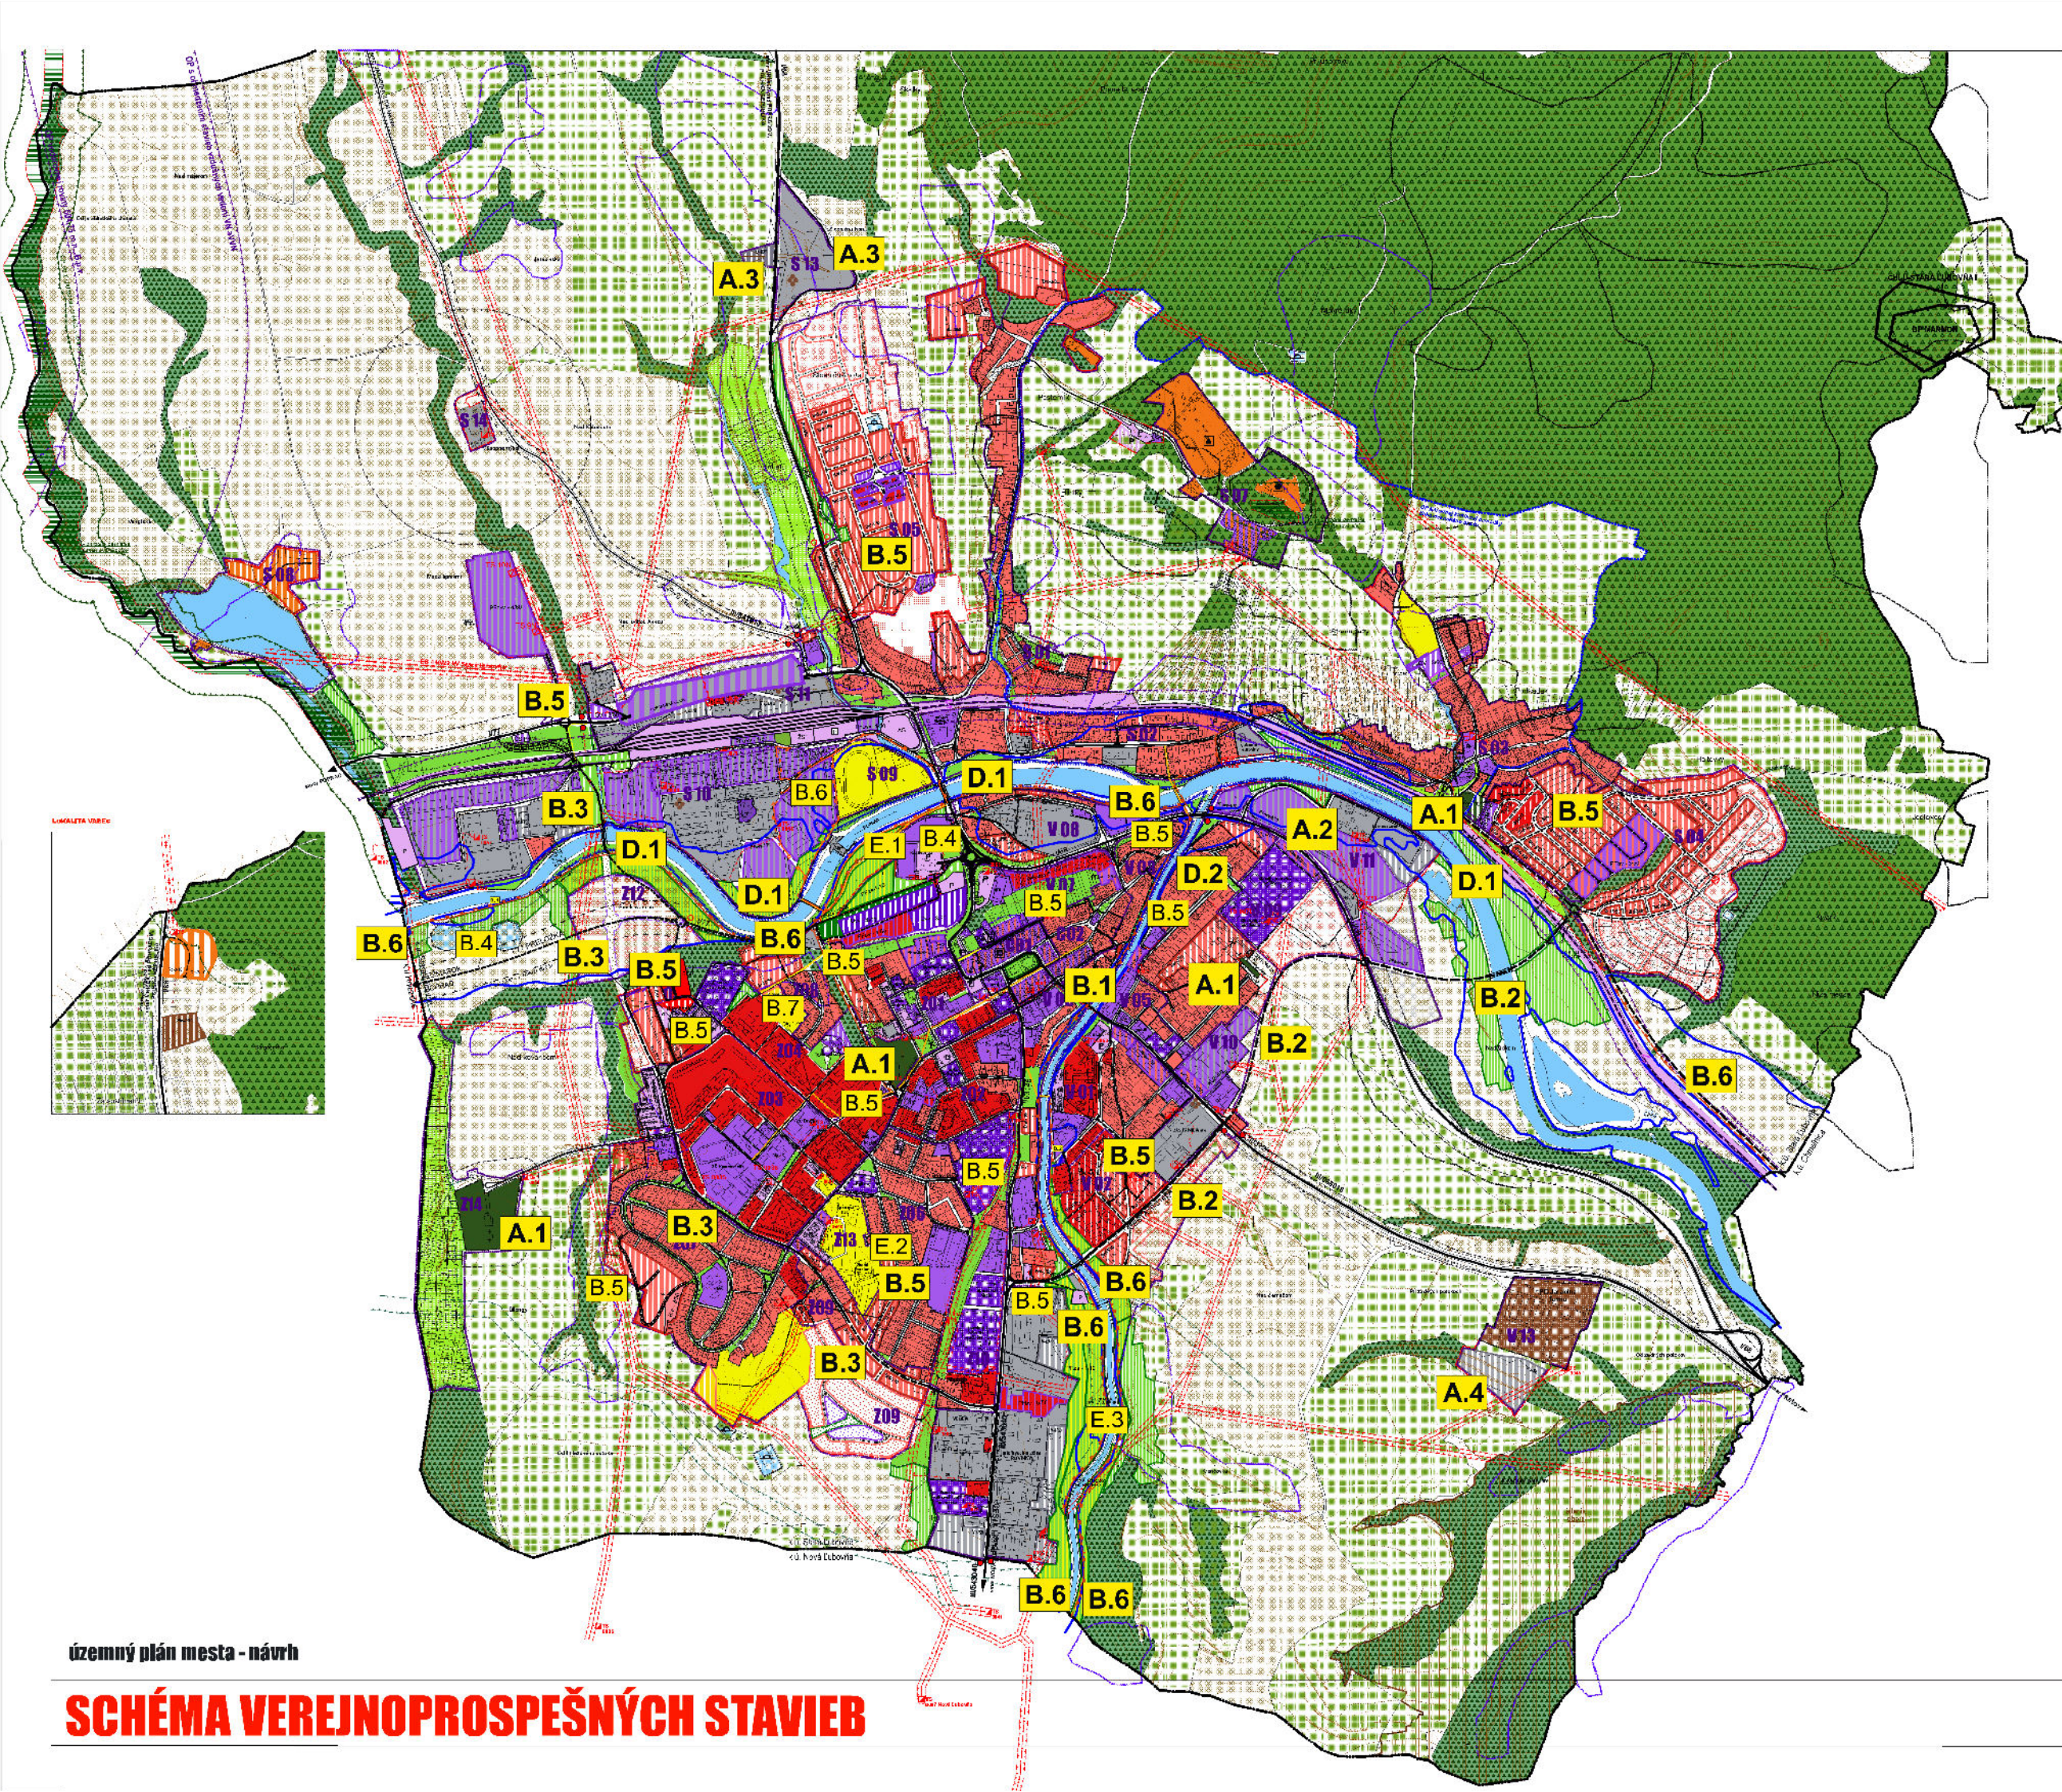

ZOZNAM VEREJNOPROSPEŠNÝCH STAVIEB

5.0 Zoznam verejnoprospešných stavieb /výkres č. 3 a 9/

Na uskutočnenie verejno-prospešných stavieb možno podľa § 108 zákona č. 50/76 Zb. v znení č. 262/92 Z. z. a nálezu ústavného súdu SR č. 286/96 Z. z. pozemky, stavby a práva k nim vyvlastniť alebo vlastnícke práva k pozemkom a stavbám obmedziť.

Verejnoprospešné stavby vyplývajúce z návrhu územného plánu mesta Stará Ľubovňa sú :

5.1 Verejná zeleň, ochranná zeleň a stavby na ochranu životného prostredia

A.1 5.1.1 areály cintorínov / starý cintorín, nový cintorín a židovský cintorín/

A.2 5.1.2 dobudovanie a rozšírenie ČOV

A.3 5.1.3 Triedenie a spracovanie TKO v lokalite Skalka

A.4 5.1.4 Navrhovaná skládka TKO pri PD Javorina

5.2 Stavby pre dopravu a dopravné zariadenia /výkr. č. 3, 4 a 9/

B.1 5.2.1 Vnútrotný dopravný distribučný okruh prepojenie Levočskej ulice ponad Prešovskú.

B.2 5.2.2 Juhovýchodný dopravný okruh prepojenie ulíc Levočská - Prešovská podľa návrhu územného plánu.

B.3 5.2.3 Západný dopravný okruh od cesty I/77 cez priemyselnú zónu Sever, Okružnou ulicou sídliska Západ, ul. Vansovej s prepojením na Levočskú ulicu.

B.4 5.2.4 Dopravné prepojenie z okružnej križovatky na Popradskej ulici pri OC Kaufland s centrom osídlenia sídliska Západ terénnou muldou na východnom okraji sídliska s napojením na navrhovanú okružnú križovatku Mierovej ulice.

B.5 5.2.5 všetky obslužné komunikácie na území mesta.

B.6 5.2.6 Cyklotrasy

5.3 Stavby pre verejnú technickú vybavenosť / výkr. č. 5, 6 a 9/

C 5.3.1 vybudovať kioskové trafostanice TS₁₀₋₂₀ o výkone 400 kVA, resp. 630 (2x 630) kVA;

5.3.2 vybudovať VN 22 kV vzdušné (káblové zemné) prípojky z jestvujúceho VN 22 kV vedenia k uvedeným trafostaniciam;

5.3.3 vybudovať preložku (kabelizáciu) časti nevhodne situovaného vzdušného VN vedenia (240 m) v dôsledku kolízie s výstavbou lokality Šibeničná hora, zároveň bude slúžiť ako prípojka k TS₁₀;

5.3.4 vybudovať vonkajšiu sekundárnu sieť káblovým vedením (viď grafickú časť) podľa urbanistického návrhu;

5.3.5 zrekonštruovať nevhodne situovanú jestvujúcu sekundárnu sieť pre plošné zabezpečenie odberu elektrickej energie;

5.3.6 osadiť vonkajším osvetlením komunikácie v lokalitách navrhovanej výstavby svetidlami upevnenými na výložníkoch a stĺpoch sekundárneho vedenia;

5.3.7 Vybudovať prekládku STL plynovodu D 160x9,1 vedúceho z obce Podsadek do obce Chmeľnica v úseku od prechodu jestvujúceho plynovodu cez potok Maslenka po západnú hranicu obytnej zástavby Hajtovky

5.3.8 dobudovanie STL a NTL plynovodnej siete v navrhovaných lokalitách. 5.3.9 prepojiť kotolne K - 2, K - 3 a K - 4 prepojavacím teplovodným rozvodom s teplotným spádom 105 / 65 °C, a rekonštrukcia kotolní K - Centrum a K1 - Východ, za účelom zvýšenia účinnosti výroby tepla

5.3.10 vybudovať telefónne prípojky pre navrhovanú bytovú výstavbu v rodinných a bytových domoch, podnikateľskú sieť, priemysel, občiansko-komunálny sektor;

5.3.11 Pre navrhovanú zástavbu rodinných domov Šibeničná hora preložiť trasu existujúceho privodného vodovodu DN 200 do vodojemu III Šibeničná hora.

5.3.12 vybudovať pre zabezpečenie dostatočných tlakových pomerov v obytnom súbore Šibeničná hora AT stanicu, ktorá vytvorí druhé tlakové pásmo

5.3.13 pre navrhovanú obyttnú zástavbu Hajtovky vybudovať prípojku DN 200 z jestvujúceho verejného vodovodu DN 500

5.3.14 vo všetkých navrhovaných rozvojových plochách vybudovať vodovodné potrubia tlakové, dimenzie DN 80, DN 100

5.3.15 pre obytný súbor Hajtovky vybudovať ČOV s kapacitou pre 2000 obyvateľov

5.3.16 kanalizácia vo všetkých navrhovaných lokalitách je navrhnutá z PVCU potrubia kanalizačného hladkého DN 315 a DN 250

D.1 5.3.17 vybudovať navýšenie ľavobrežnej hrádze a realizovanie pravobrežnej hrádze na toku Poprad v zastavanom území mesta Stará Ľubovňa a popri navrhovaných plochách zástavby.

D.2 5.3.18 upraviť a doplniť na potoku Jakubianka protipovodňové zariadenia zdevastovaných počas povodní v predchádzajúcich rokoch a popri navrhovanej zástavbe.

Územný plán mesta Stará Ľubovňa aktualizovaný o Zmeny a doplnky č.2/2019

Výkres č.9

Schéma verejnoprospešných stavieb

územný plán mesta - návrh

SCHÉMA VEREJNOPROSPEŠNÝCH STAVIEB