


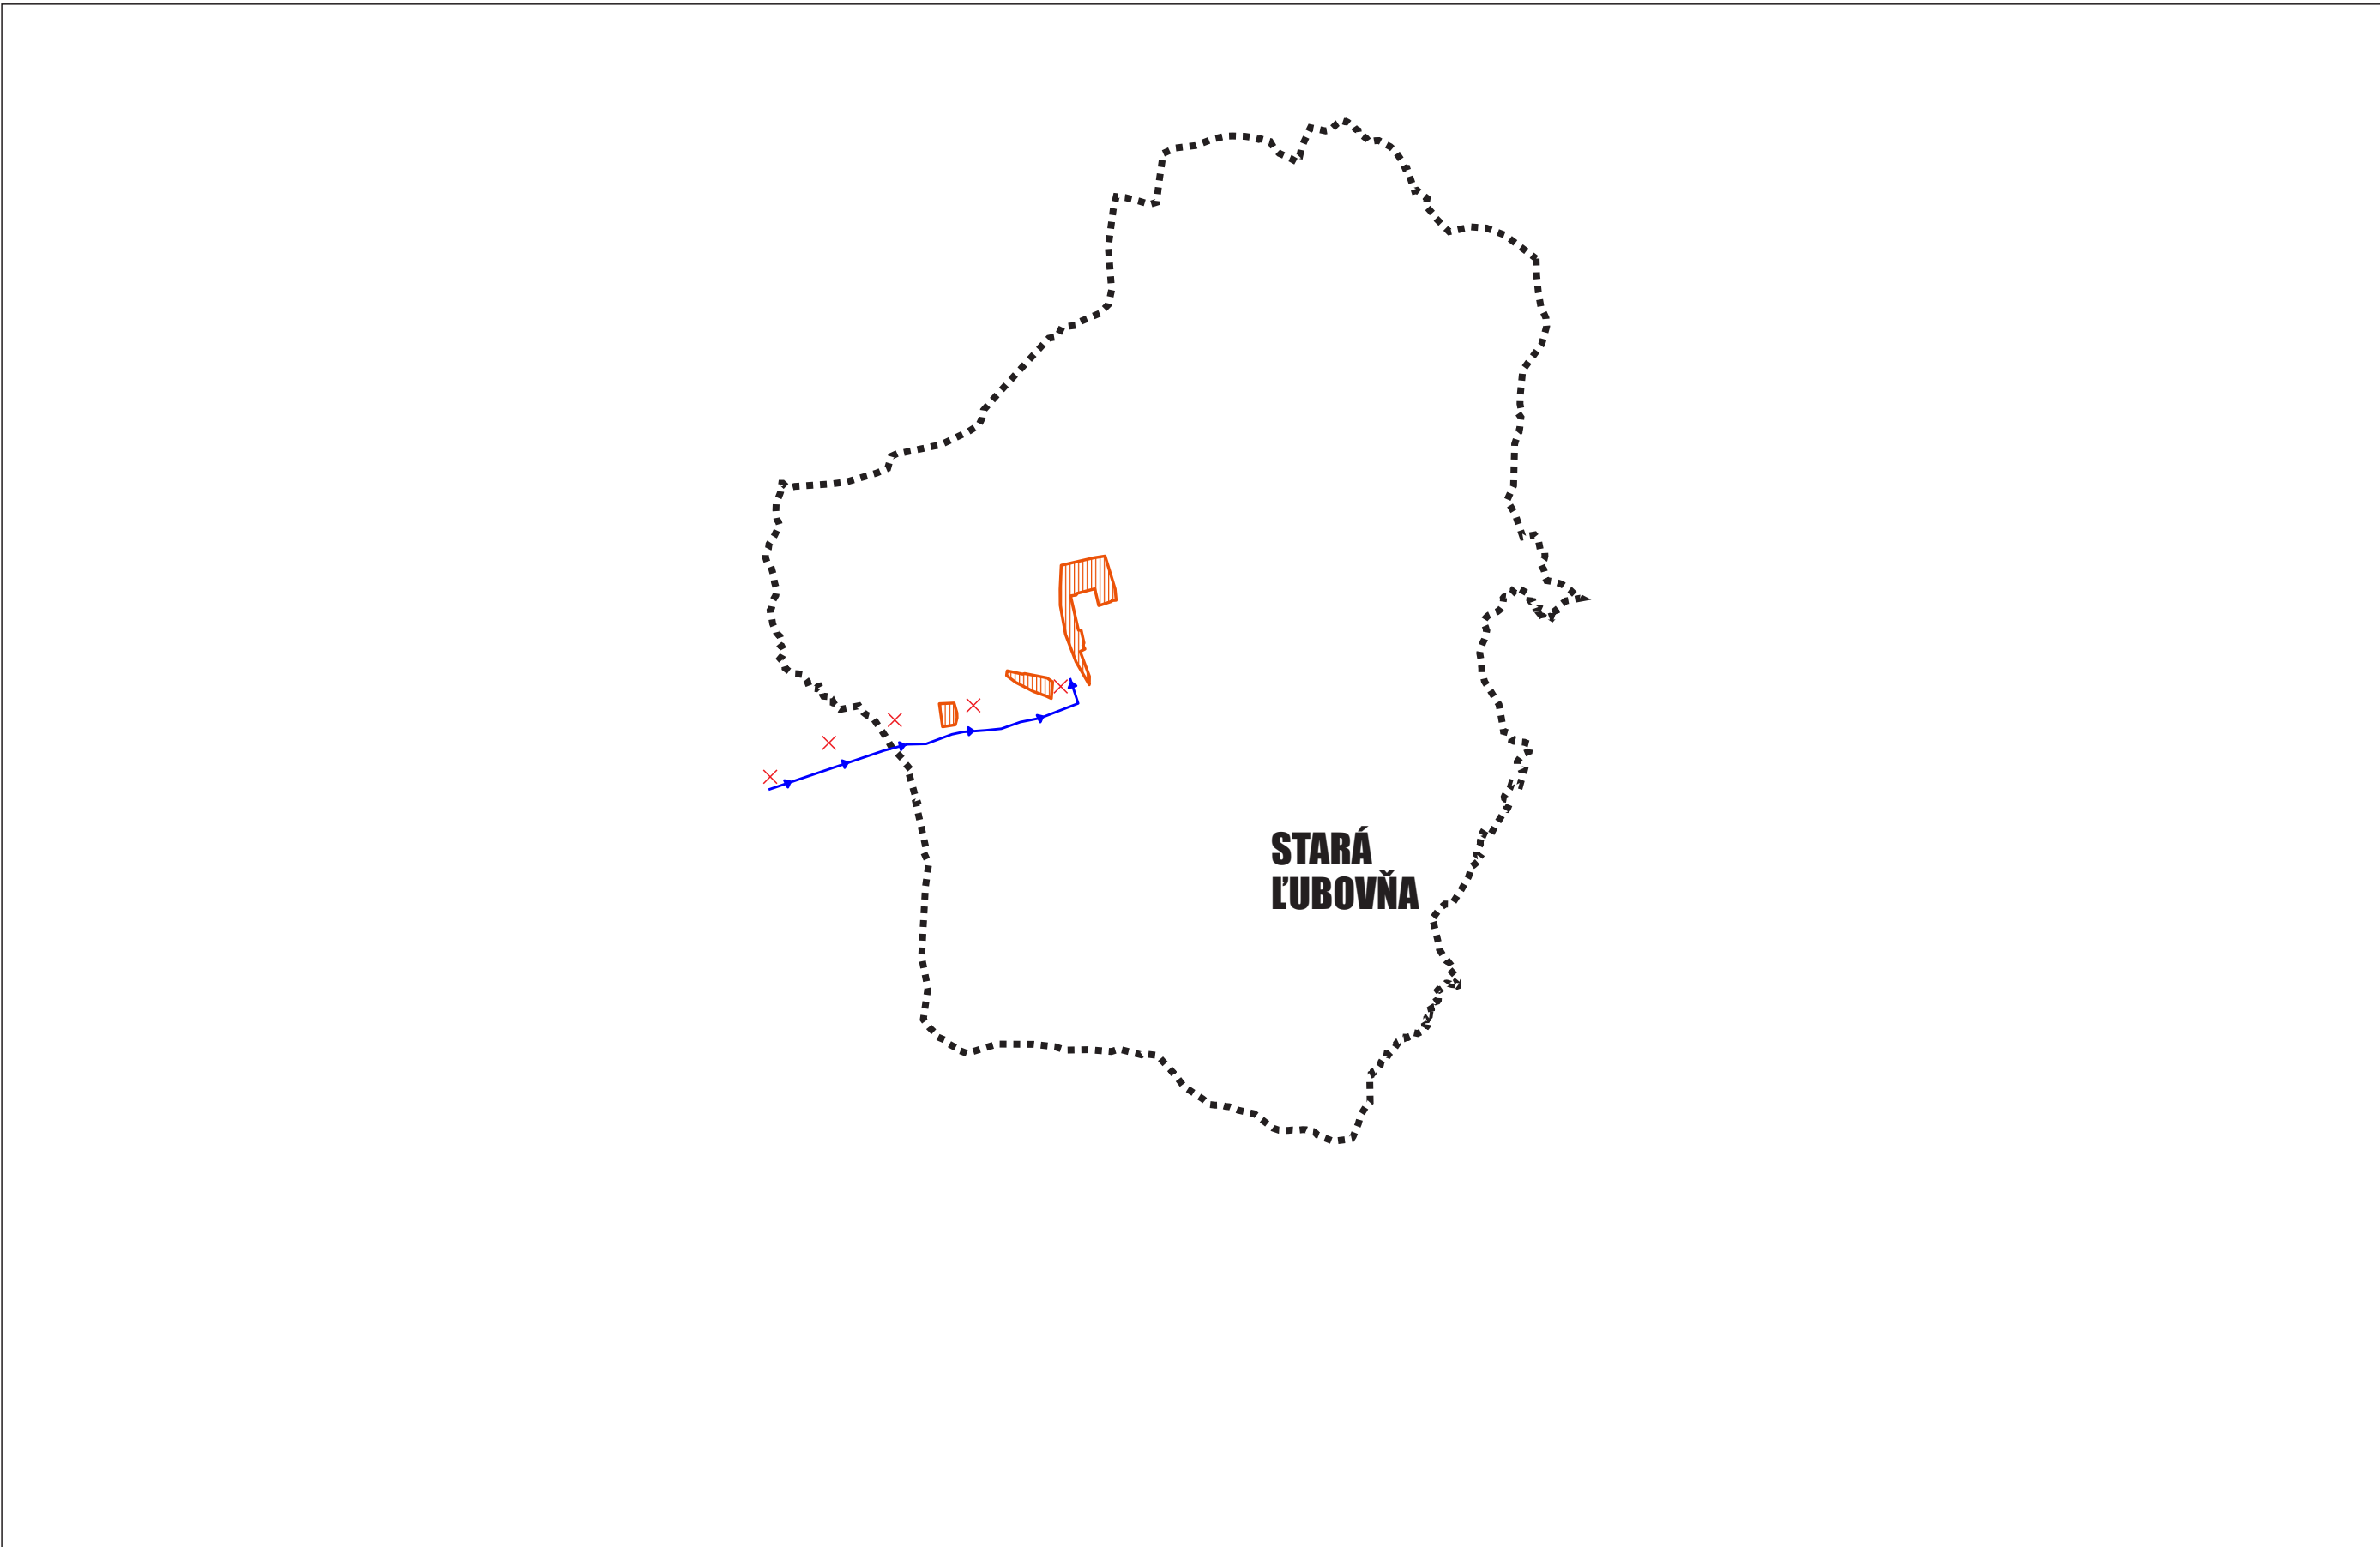

LEGENDA:

súčasný stav navrhovaný stav


		hranica riešeného územia (ÚPN-M)
		zastavané plochy

TECHNICKÁ INFRAŠTRUKTÚRA

		hlavné skupinové privádzacie pitnej vody
		hlavné skupinové privádzacie pitnej vody - vypúšťa sa



STARÁ ĽUBOVŇA
ÚZEMNÝ PLÁN MESTA
ZMENY A DOPLNKY č.4/2024

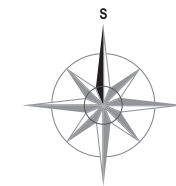

Schvaľovacia doložka: Schvaľujúci orgán: Mesto Stará Ľubovňa Číslo uznesenia a dátum schválenia: uznesenie č.874 zo zasadnutia MsZ č.XXIII/25, dňa 12.12.2025 Číslo VZN, ktorým sa vyhlasuje záväzná časť Územného plánu: VZN č. 4/2026 Oprávnená osoba: PhDr. Ľuboš Tomko - primátor mesta	
---	--

OBJEDNÁVATEĽ	Mesto Stará Ľubovňa	SPRACOVATEĽ: Slovak Medical Company a.s. Duchnovičovo námestie 1 080 01 Prešov	
HLAVNÝ RIEŠITEĽ	Ing.arch. Jozef Kužma AA		
OBSAH VÝKRESU	Výkres širších vzťahov	FORMÁT	6 x A4
		DÁTUM	12/2025
		MIERKA	1:50 000
NÁZOV AKCIE	ÚPN MESTA STARÁ ĽUBOVŇA ZMENY A DOPLNKY č.4/2024 - ČISTOPIS	ČÍSLO VÝKRESU	1