
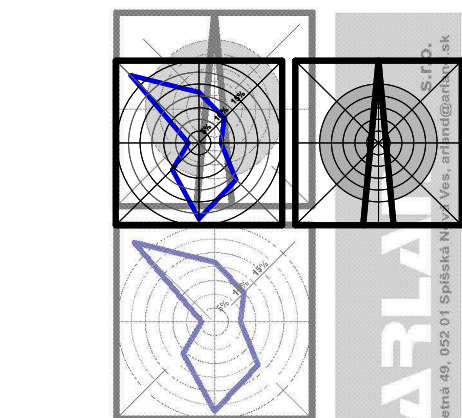


6.1

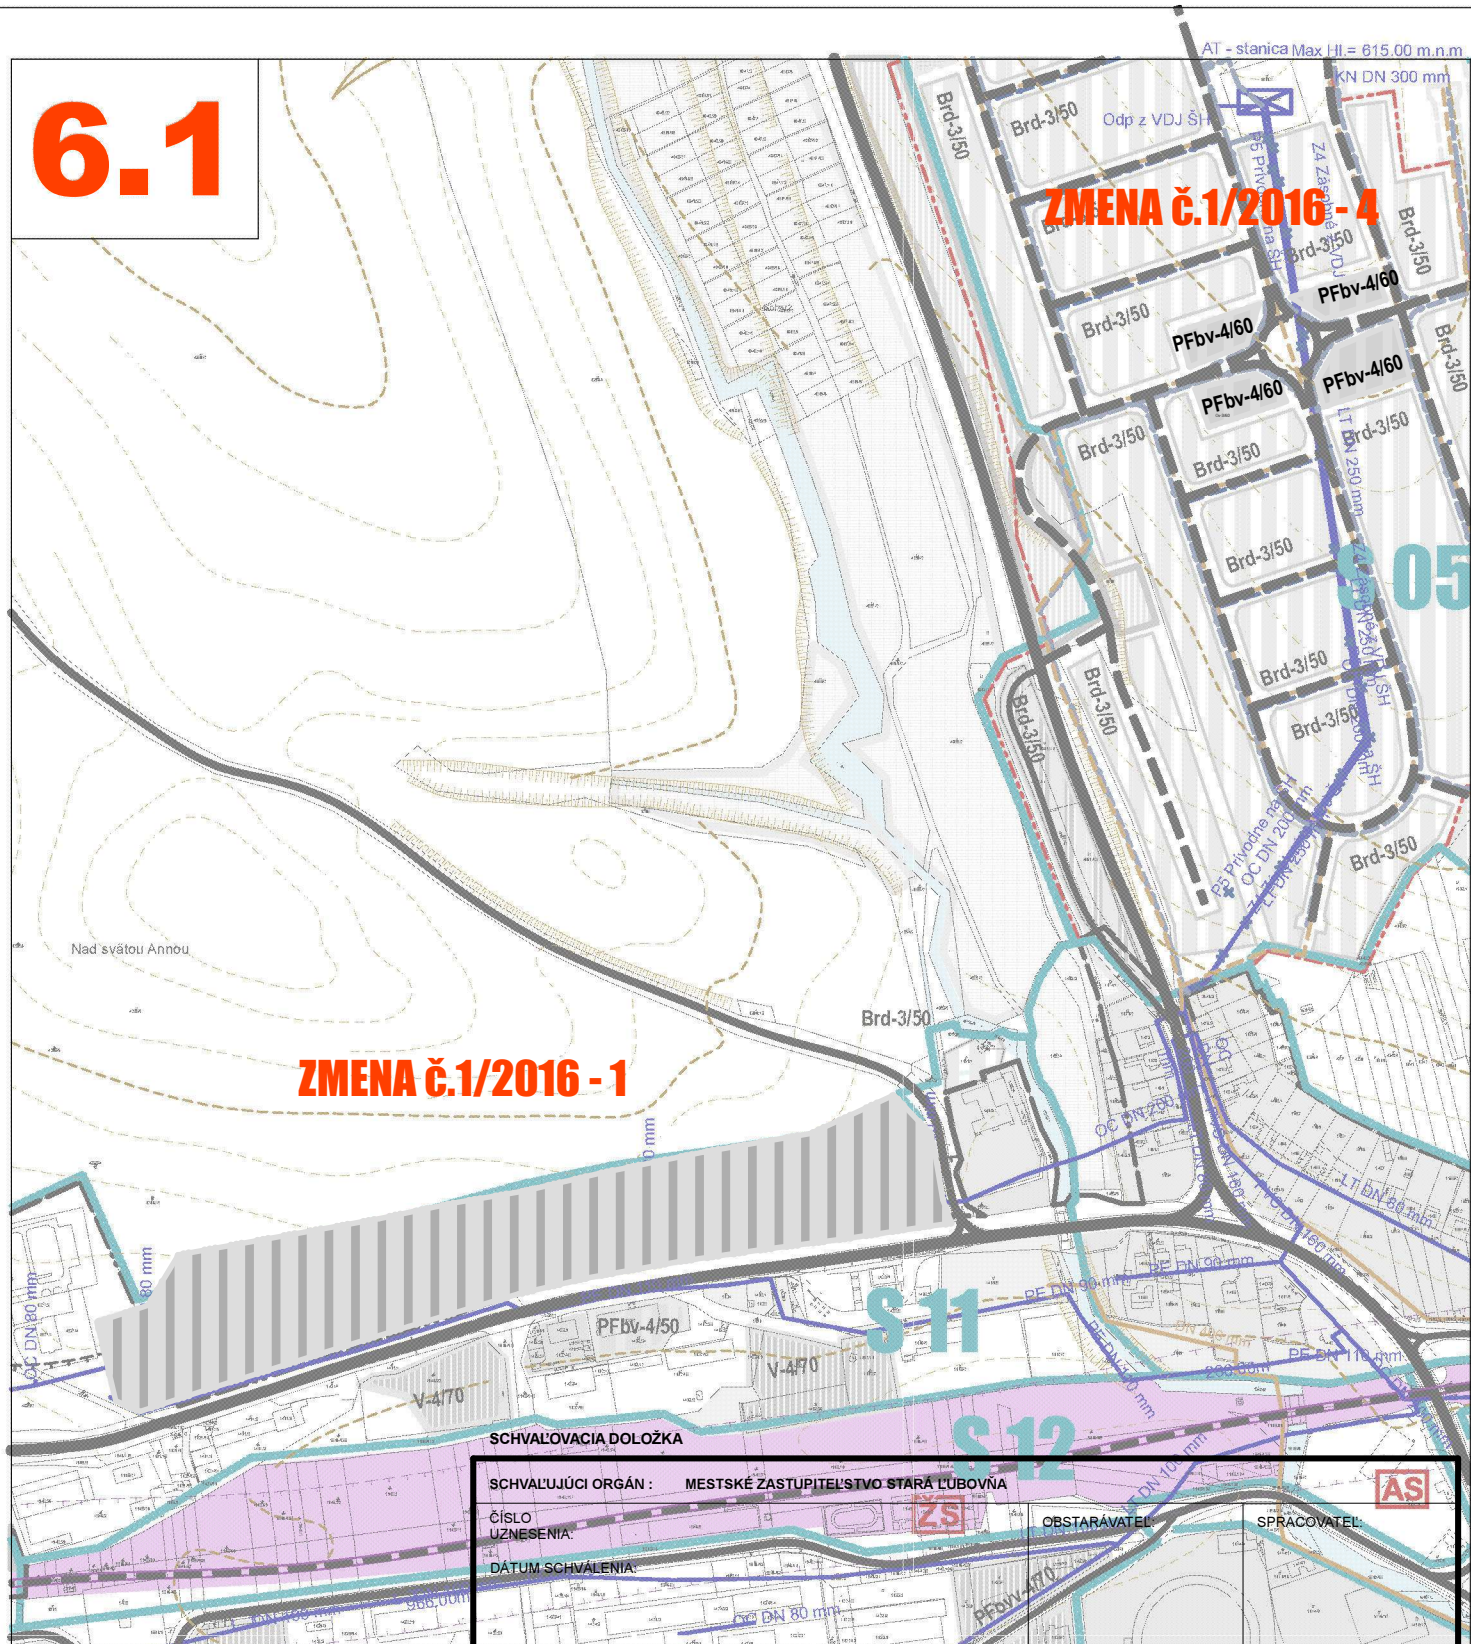

SCHVAĽOVACIA DOLOŽKA		AS	
SCHVAĽUJÚCI ORGÁN : MESTSKÉ ZASTÚPITEĽSTVO STARÁ ĽUBOVŇA		OBSTARÁVATEĽ	
ČÍSLO UZNESENIA		SPRACOVATEĽ	
DÁTUM SCHVALENIA		mierka	
obsah výkresu		mierka	
VÝKRES RIEŠENIA VEREJNÉHO TECHNICKEHO VYBAVENIA		1: 5 000	
-NÁVRH KONCEPCIE RIEŠENIA VODNÉHO HOSPODÁRSTVA			

Zmeny a doplnky č. 1/ 2016 Územného plánu STARÁ ĽUBOVŇA

obstarávateľ	mesto STARÁ ĽUBOVŇA	číslo výkresu	6.16
odborný obstarávateľ	Ing. Ján Kunak	číslo sady	
hlavný inžinier / autor	Ing. arch. Martin Jasko		
architekt urbanista	Ing. arch. Ján Pastiran, Ing. arch. Lukáš Mihalco		
odborný riešiteľ	Ing. arch. Lukáš Mihalco, Ing. arch. Martin Jasko		
odborný riešiteľ	Ing. Jura Jochmann		
výpracoval			
kreslil		kontroloval	
druh projektu	Zmeny a doplnky č. 1/ 2016	formát	A4
číslo zakázky	Územný plán mesta	dátum	november 2016
archívne číslo			