


LEGENDA ÚČELU MESTNOSTI 1. NP - PRÍZEMIE

Kód	Názov miestnosti	Plocha m ²	Podlažia		Steny	Stropy
			Úprava sokla	okrajová zábrana		
101	ZADVERIE	6.28				
102	SKLAD	2.79				
103	POKLADNA	2.79				
104	VSTUPNA HALA	72.81				
105	SCHODISKO	11.71				
106	FOYER	91.45				
107	HLADISKO	172.11				
108	JAVISKO	133.50				
109	KLUBOVNA	212.8				
110	KLUBOVNA	55.11				
111	PREDSEIEN	4.85				
112	WC	1.26				
113	WC	1.26				
114	KUCHYNA	13.53				
115	CHODBA	14.45				
116	VYTVARNA DIELNA	19.26				
117	CHODBA	9.82				
118	SCHODISKO	12.18				
119	EKONOMAT	2.10				
120	PREDSEIEN	3.70				
121	PREDSEIEN	1.58				
122	WC	1.71				
123	WC	2.03				
124	PISOAR	2.32				
125	WC	1.32				
126	SCHODISKO	7.35				
127	SKLAD	8.00				
128	CHODBA	33.21				
129	SPOLOCENSKA MESTNOST	17.98				
130	3xWC	4.00				
131	PREDSEIEN	3.08				
132	PISUAR	6.23				
133	KADERNICTVO	21.11				
134	ZADVERIE	1.87				
135	SCHODISKO	4.60				
136	PREDSEIEN	2.93				
137	KLUBOVNA	40.85				
138	SKLAD	0.84				
139	SATNA	3.53				
140	UMYVAREN	1.65				
31	SKLAD	6.92				
PODLAHOVÁ PLOCHA		884.73				

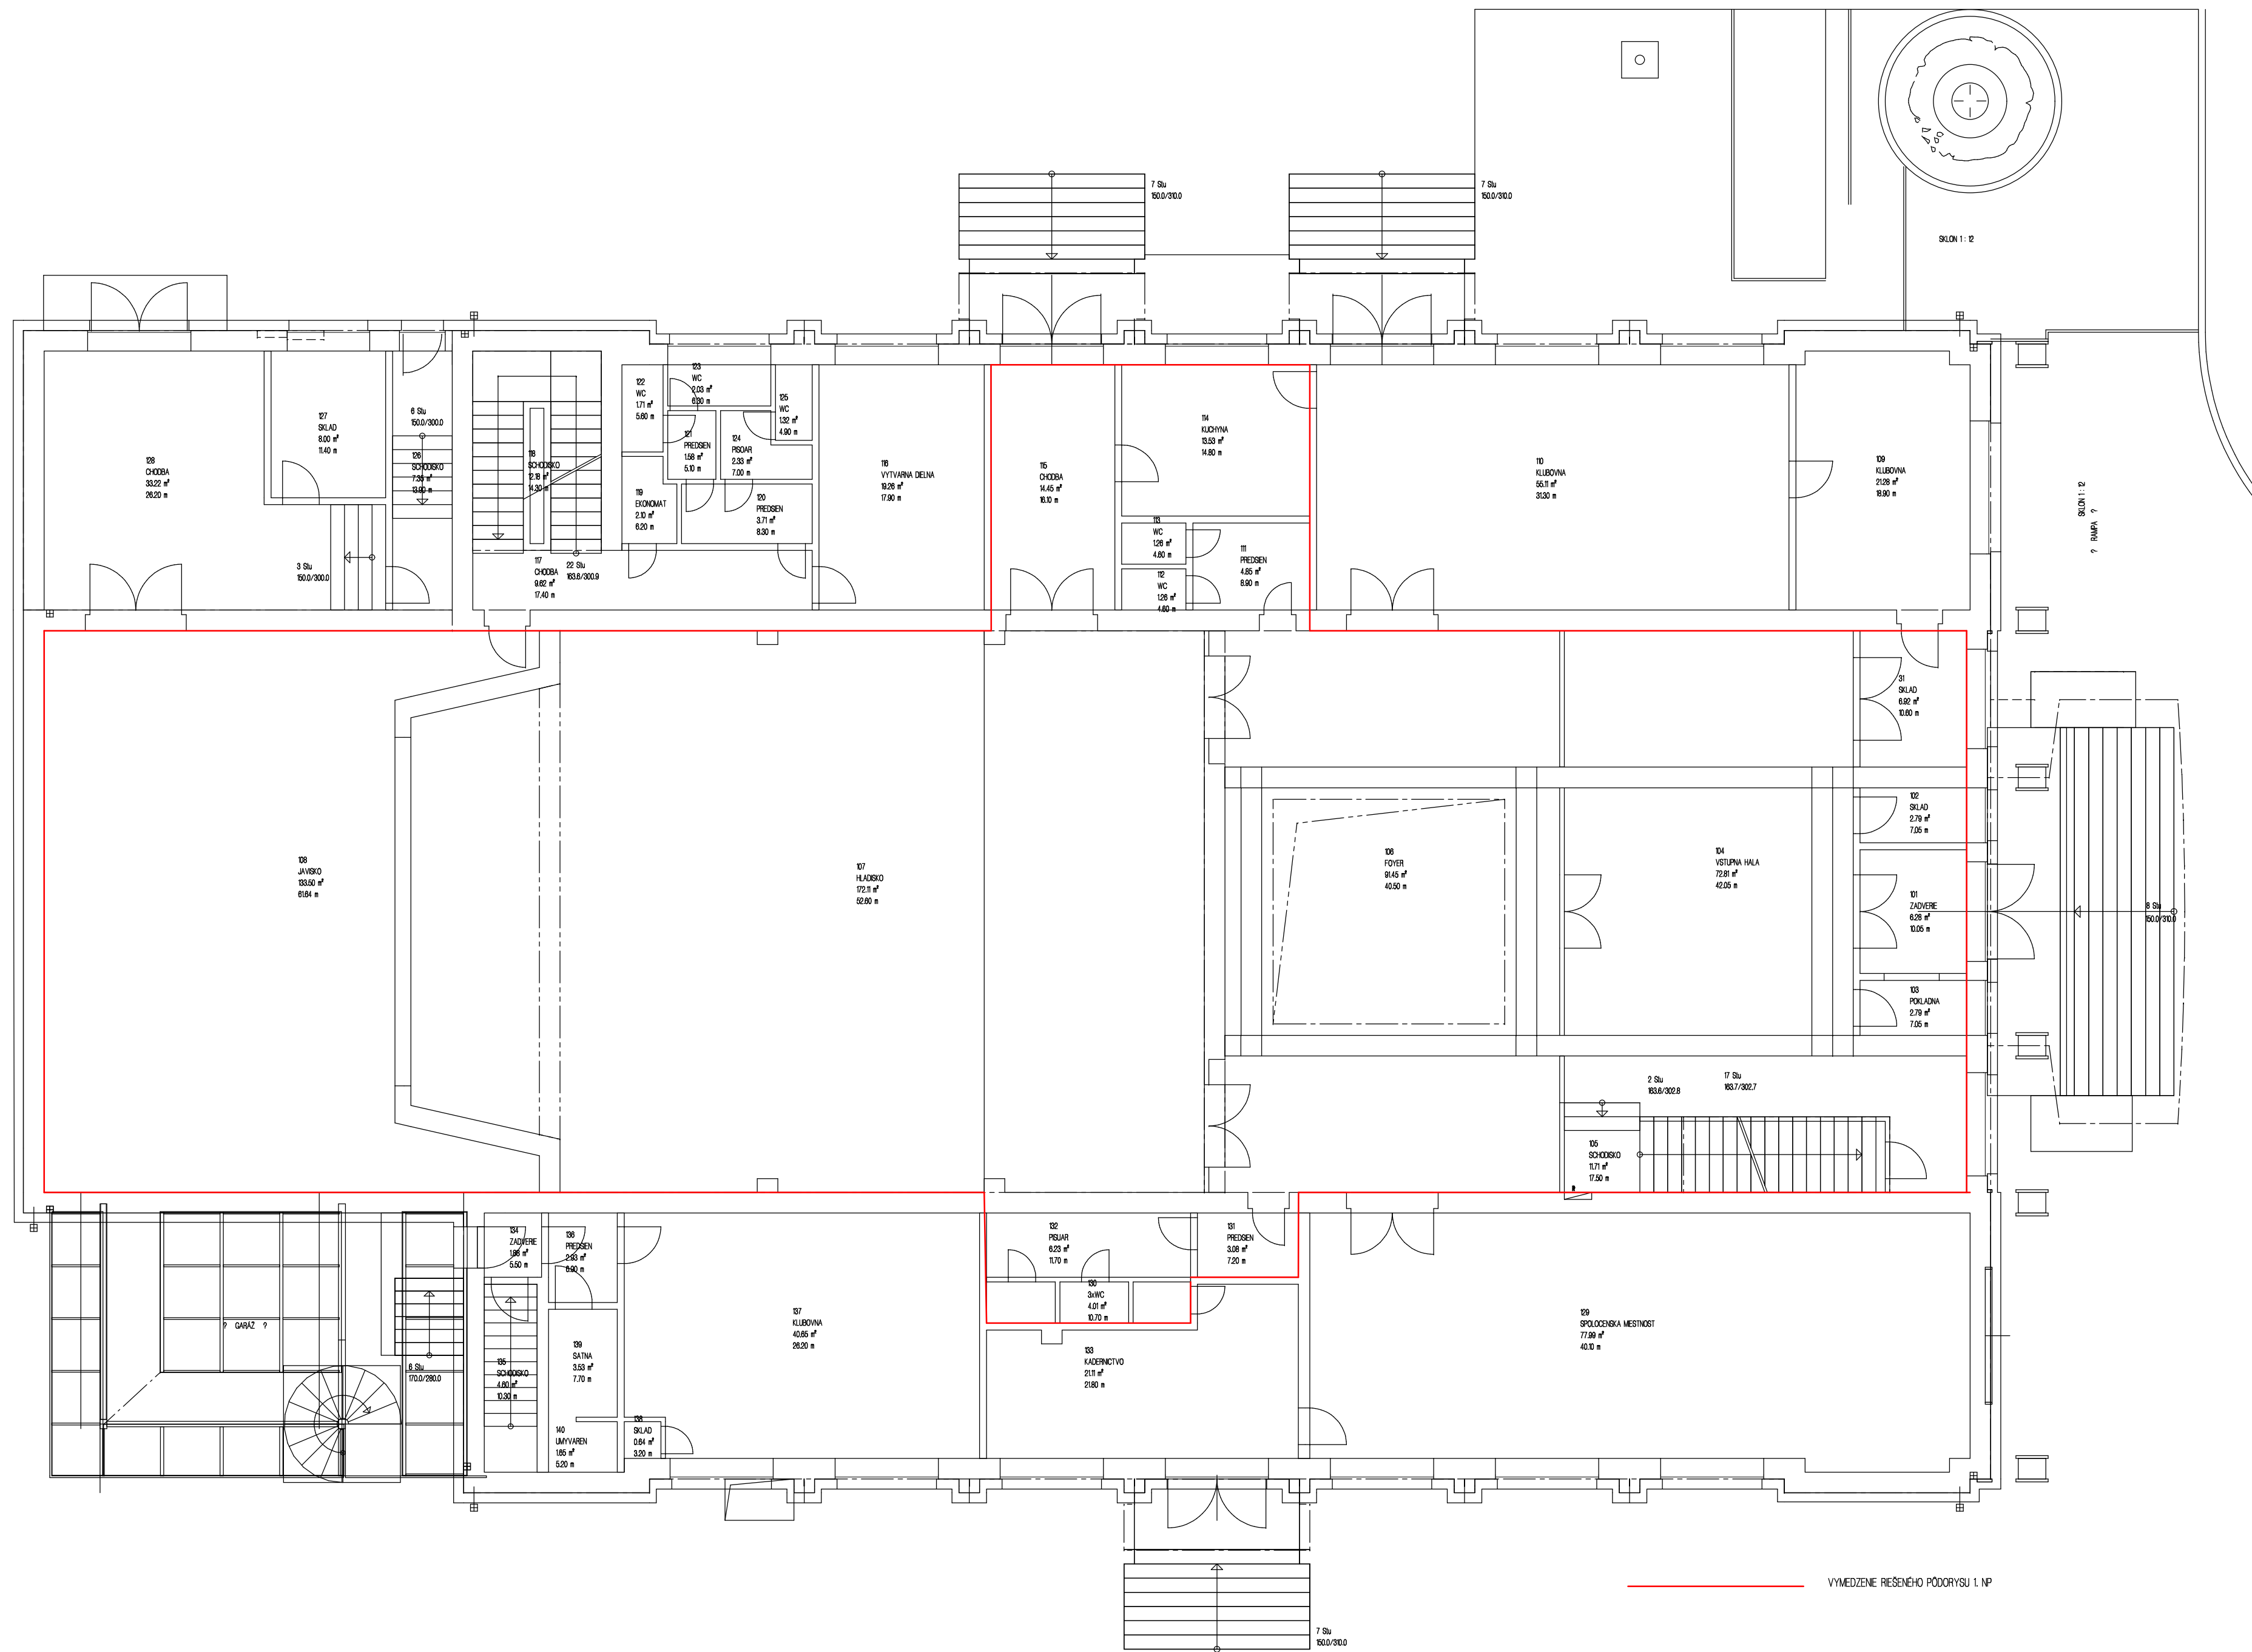

DOM KULTÚRY STARÁ ĽUBOVŇA
PŮDORYS 1. NP M 1:100