


# ÚPN MESTA STARÁ ĽUBOVŇA - ČISTOPIS

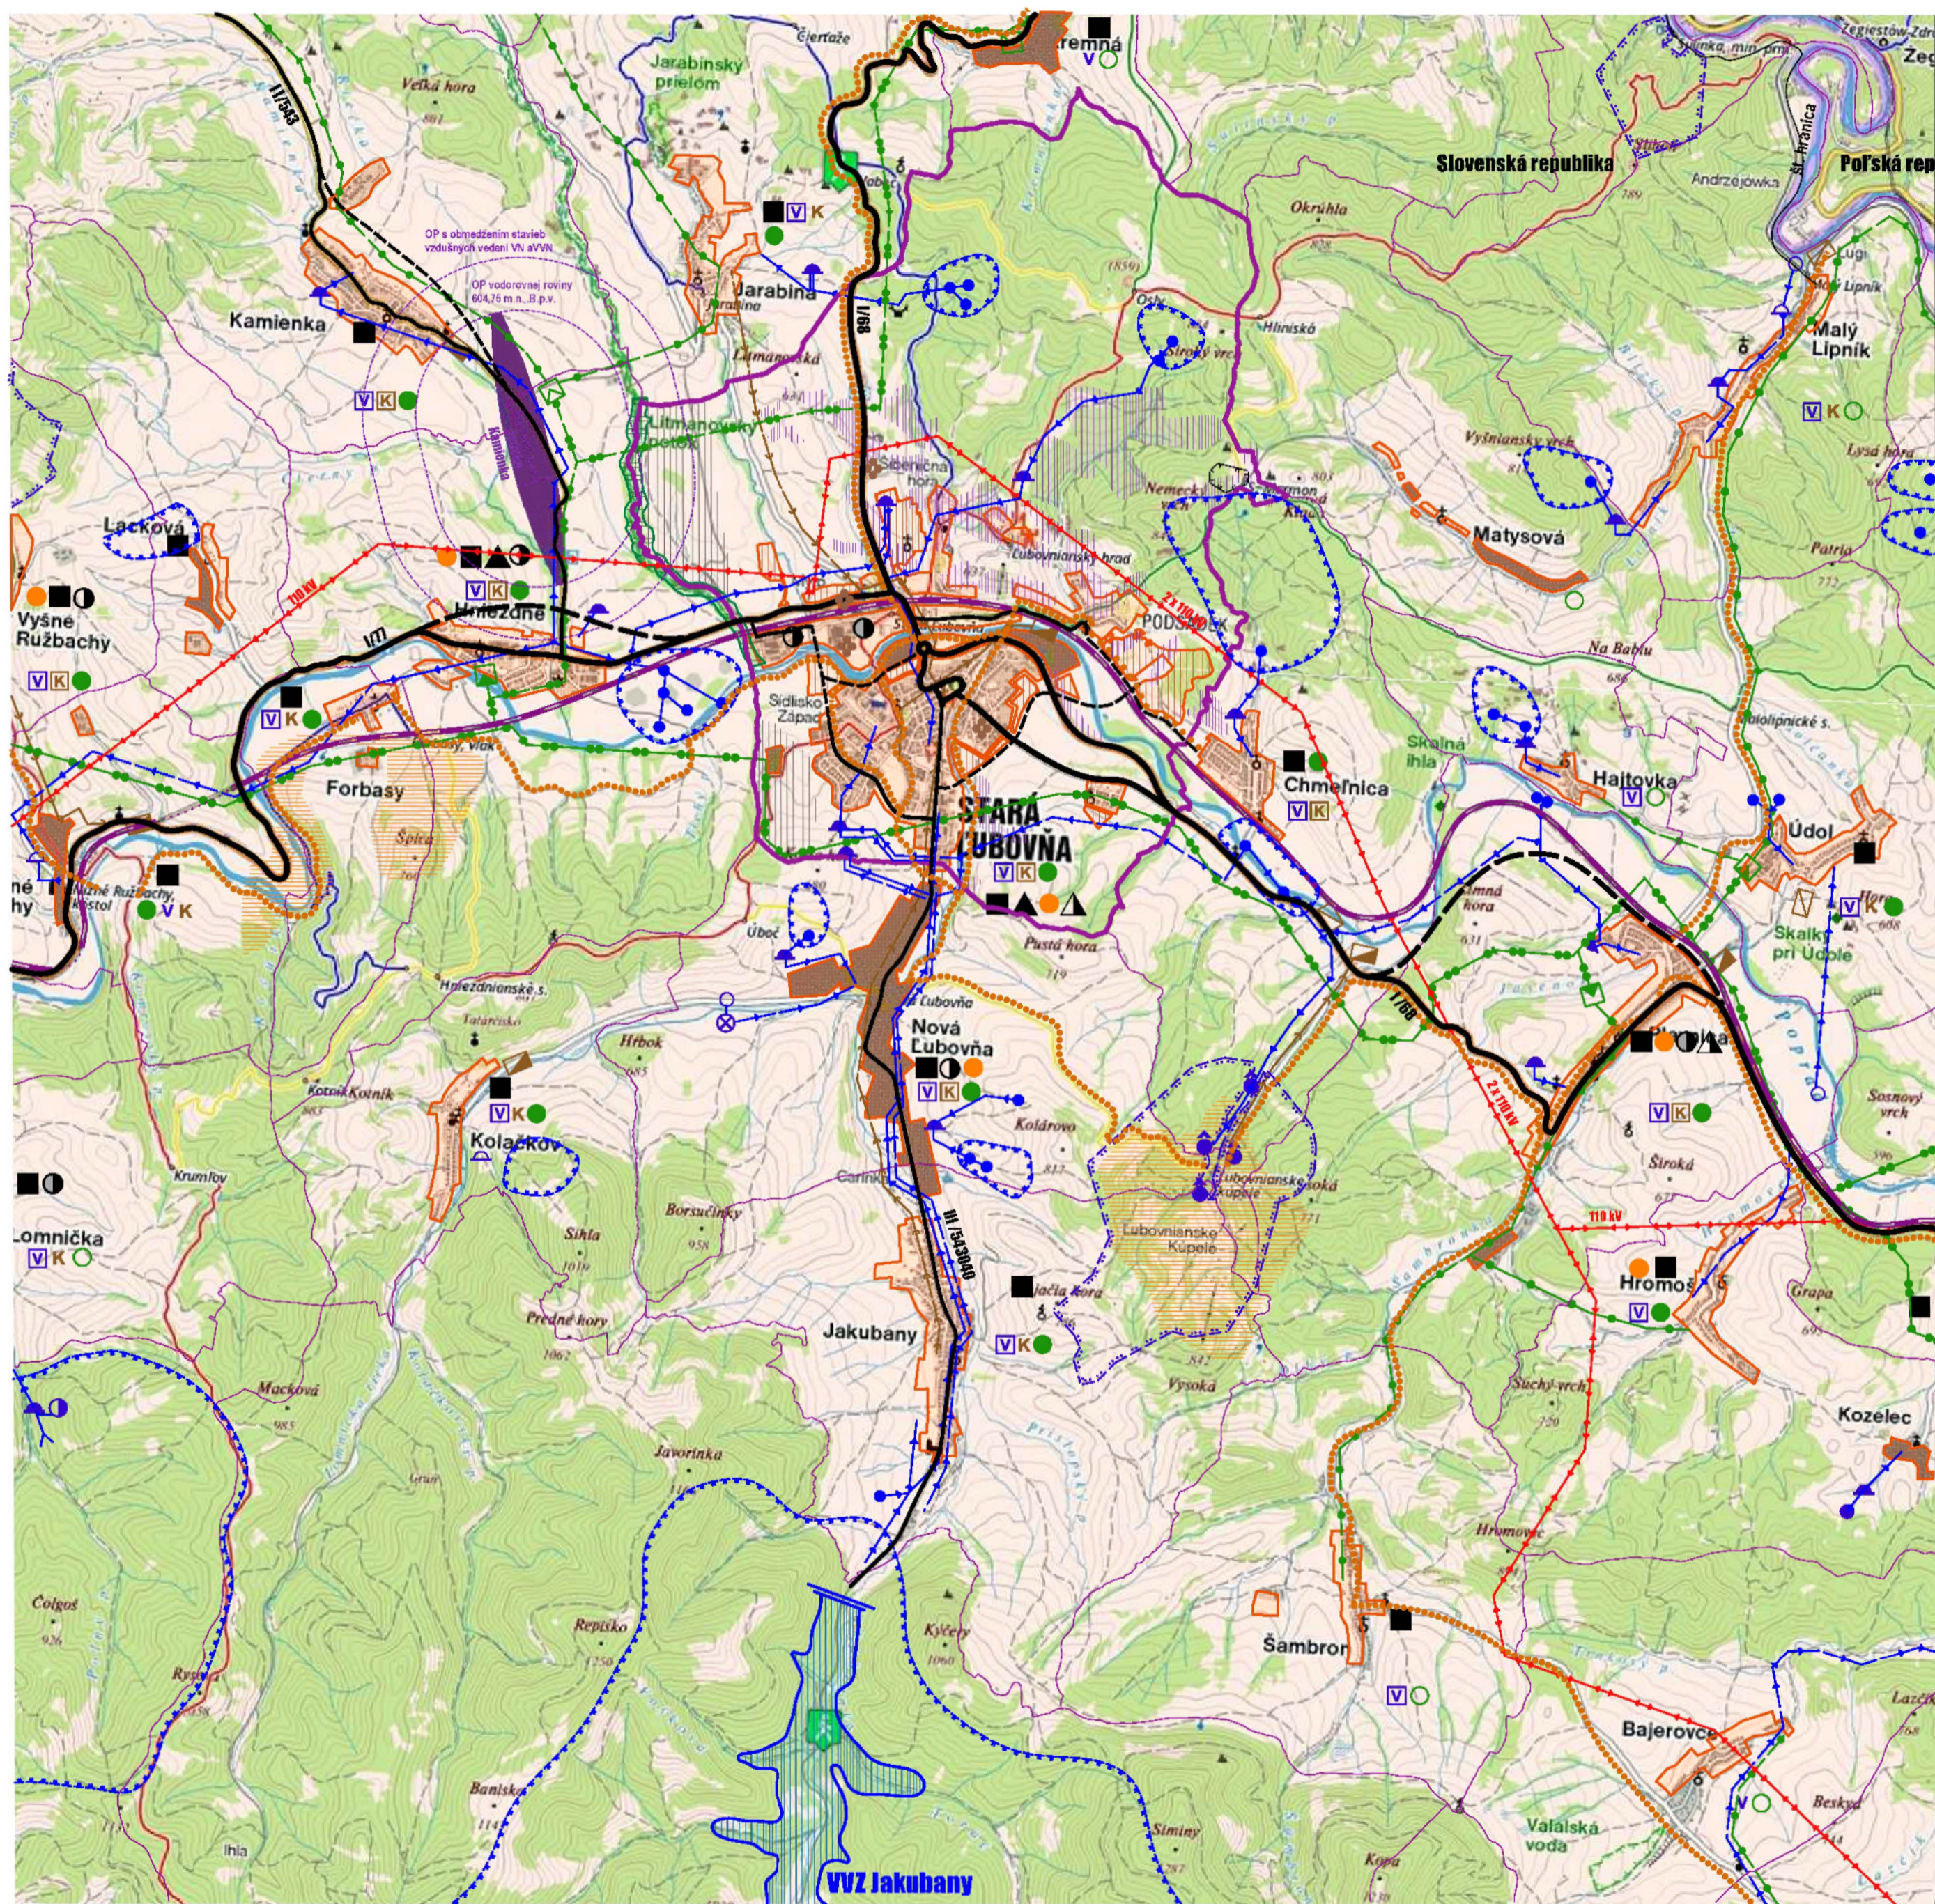


## LEGENDA:

stávany stav	návrhovaný stav	objasnenie
[Symbol]	[Symbol]	št. hranica
[Symbol]	[Symbol]	hranica katastrálnych území
[Symbol]	[Symbol]	hranica riešeného katastrálneho územia
[Symbol]	[Symbol]	zastavané plochy
[Symbol]	[Symbol]	plochy rekreačných priestorov
[Symbol]	[Symbol]	vodárenské vodné nádrže
[Symbol]	[Symbol]	prírodná pamiatka Litmanovský potok
[Symbol]	[Symbol]	plochy svahových deformácií
[Symbol]	[Symbol]	sklady odpadov
[Symbol]	[Symbol]	dobývacie priestory
[Symbol]	[Symbol]	národné kultúrne pamiatky
[Symbol]	[Symbol]	funkčné plochy priemyselnej výroby
[Symbol]	[Symbol]	PH-O zdroja pitnej vody 2.st
[Symbol]	[Symbol]	ochranné pásmo prírodných minerálnych zdrojov a prírodných liečivých zdrojov I. stupňa
[Symbol]	[Symbol]	ochranné pásmo prírodných minerálnych zdrojov a prírodných liečivých zdrojov II. stupňa
<b>ENVIRONMENTÁLNE ZÁTAŽE</b>		
[Symbol]	[Symbol]	stredná úroveň znečistenia podzemnej vody
[Symbol]	[Symbol]	environmentálne zátaže
<b>TECHNICKÁ INFRAŠTRUKTÚRA</b>		
[Symbol]	[Symbol]	sídlo s kanalizáciou
[Symbol]	[Symbol]	ČOV
[Symbol]	[Symbol]	prečerpávacía stanica
[Symbol]	[Symbol]	kanalizácia
[Symbol]	[Symbol]	podzemné vodné zdroje
[Symbol]	[Symbol]	povrchové vodné zdroje
[Symbol]	[Symbol]	hlavné skupinovú privádzacie pitnej vody
[Symbol]	[Symbol]	vodajerny
[Symbol]	[Symbol]	čerpacie stanice
[Symbol]	[Symbol]	úpravne vody
[Symbol]	[Symbol]	sídlo s vodovodom
[Symbol]	[Symbol]	minerálny termálny prameň
[Symbol]	[Symbol]	el. vedenie 110 kV
[Symbol]	[Symbol]	VTL plynovod
[Symbol]	[Symbol]	STL plynovod
[Symbol]	[Symbol]	regulačná stanica plynu
[Symbol]	[Symbol]	plynotfikované sídla
<b>DOPRAVA</b>		
[Symbol]	[Symbol]	cesty I. triedy
[Symbol]	[Symbol]	významné cesty II. a III. triedy
[Symbol]	[Symbol]	trasa železnice
[Symbol]	[Symbol]	plochy letiska Kamienka
[Symbol]	[Symbol]	OP letiska Kamienka
[Symbol]	[Symbol]	turistické trasy
[Symbol]	[Symbol]	cyklotrasy



# STARÁ ĽUBOVŇA

územný plán mesta

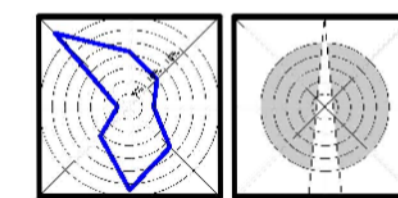

## SCHVALOVACIA DOLOŽKA

SCHVALUJÚCI ORGÁN:	MESTSKÉ ZASTUPITEĽSTVO STARÁ ĽUBOVŇA
ČÍSLO UZNESENIA:	
DATUM SCHVÁLENIA:	
PEČIATKA:	
PODPIS:	

obsah výkresu:	mierka:
<b>VÝKRES ŠIRŠÍCH VZŤAHOV</b>	<b>1: 50 000</b>
názov dokumentácie:	

## STARÁ ĽUBOVŇA - územný plán mesta

obstarávateľ:	mesto STARÁ ĽUBOVŇA	úloha výkresu:	
odborný obstarávateľ:	Ing. Ján Kukaník	vypracoval:	
hlavný inžinier / autor:	Ing. arch. Ján Pátrik	kontroloval:	
architekt urbanista:	Ing. arch. Lukáš Miháliko, Ing. arch. Martin Jaško	schválil:	
odborný riešiteľ:		číslo sady:	<b>1</b>
vypracoval:			
trajektória:			
číslo príjmu:	Název územného plánu mesta	formát:	A4
číslo zákazky:		datum:	okt 2015
archívne číslo:			

**ARLAND** S.r.o.  
Letná 49, 052 01 Spišská Nová Ves, arland@arland.sk