
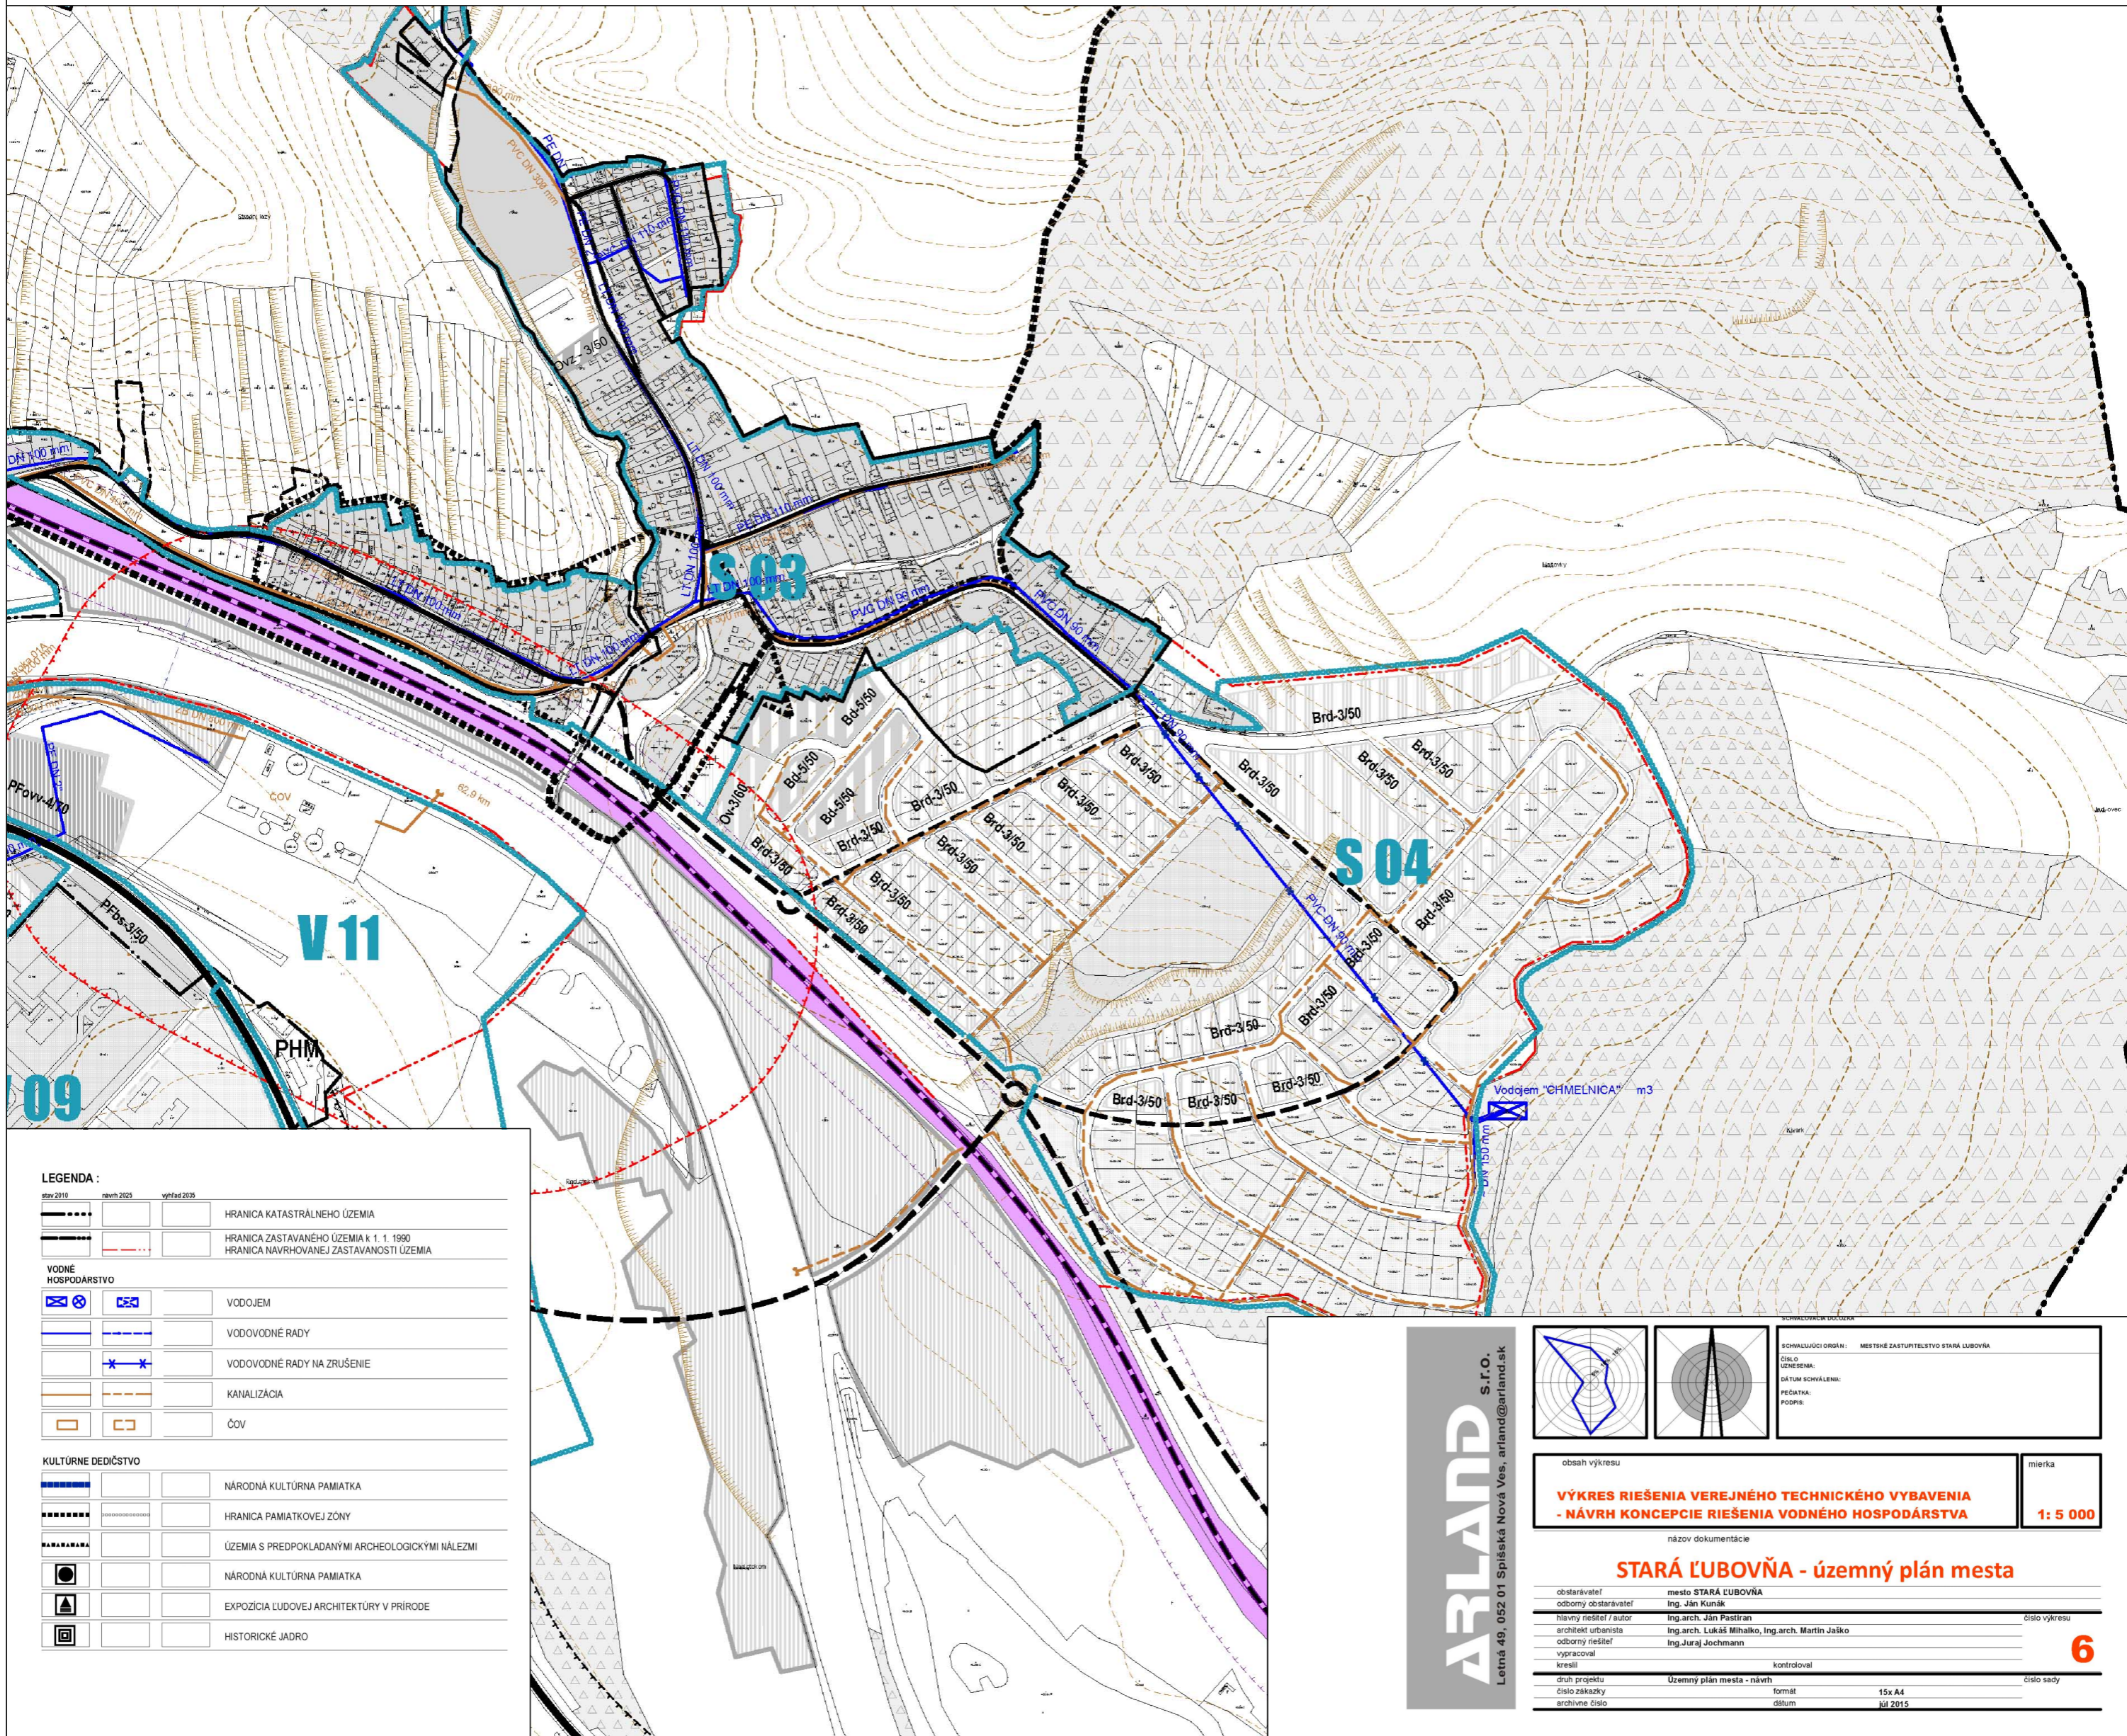


ÚPN MESTA STARÁ ĽUBOVŇA - ČISTOPIS

M 1:5 000

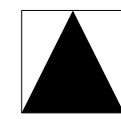

LEGENDA :

stav 2010	návrh 2025	výhrad 2035	
			HRANICA KATASTRÁLNEHO ÚZEMIA
			HRANICA ZASTAVANÉHO ÚZEMIA K 1. 1. 1990
			HRANICA NAVRHovANEJ ZASTAVANOSTI ÚZEMIA
VODNÉ HOSPODARSTVO			
			VODOJEM
			VODOVODNÉ RADY
			VODOVODNÉ RADY NA ZRUŠENIE
			KANALIZÁCIA
			ČOV
KULTÚRNE DEDIČSTVO			
			NÁRODNÁ KULTÚRNA PAMIATKA
			HRANICA PAMIATKOVEJ ZÓNY
			ÚZEMIA S PREDPOKLADANÝMI ARCHEOLOGICKÝMI NÁLEZMI
			NÁRODNÁ KULTÚRNA PAMIATKA
			EXPOZÍCIA ĽUDOVEJ ARCHITEKTÚRY V PRÍRODE
			HISTORICKÉ JADRO

ARLAND S.r.o.
 Letná 49, 052 01 Spišská Nová Ves, arland@arland.sk

		SCHVALUJÚCI ORGÁN: MESTSKÉ ZASTUPITELSTVO STARÁ ĽUBOVŇA
		ČÍSLO ÚZEMNENIA:
		DÁTUM SCHVALENIA:
		PEČÁTKA:
		PODPIS:

obsah výkresu

VÝKRES RIEŠENIA VEREJNÉHO TECHNICKÉHO VYBAVENIA - NÁVRH KONCEPCIE RIEŠENIA VODNÉHO HOSPODÁRSTVA

mierka **1: 5 000**

názov dokumentácie

STARÁ ĽUBOVŇA - územný plán mesta

obstarávateľ	mesto STARÁ ĽUBOVŇA	číslo výkresu	
odborný obstarávateľ	Ing. Ján Kunák		
hlavný riešiteľ / autor	Ing.arch. Ján Pastiran		
architekt urbanista	Ing.arch. Lukáš Mihalko, Ing.arch. Martin Jaško		
odborný riešiteľ	Ing. Juraj Jochmann		
vypracoval			
kreslil		kontroloval	
druh projektu	Územný plán mesta - návrh		číslo sady
číslo zákazky		formát	15x A4
archívne číslo		dátum	júl 2015

6