
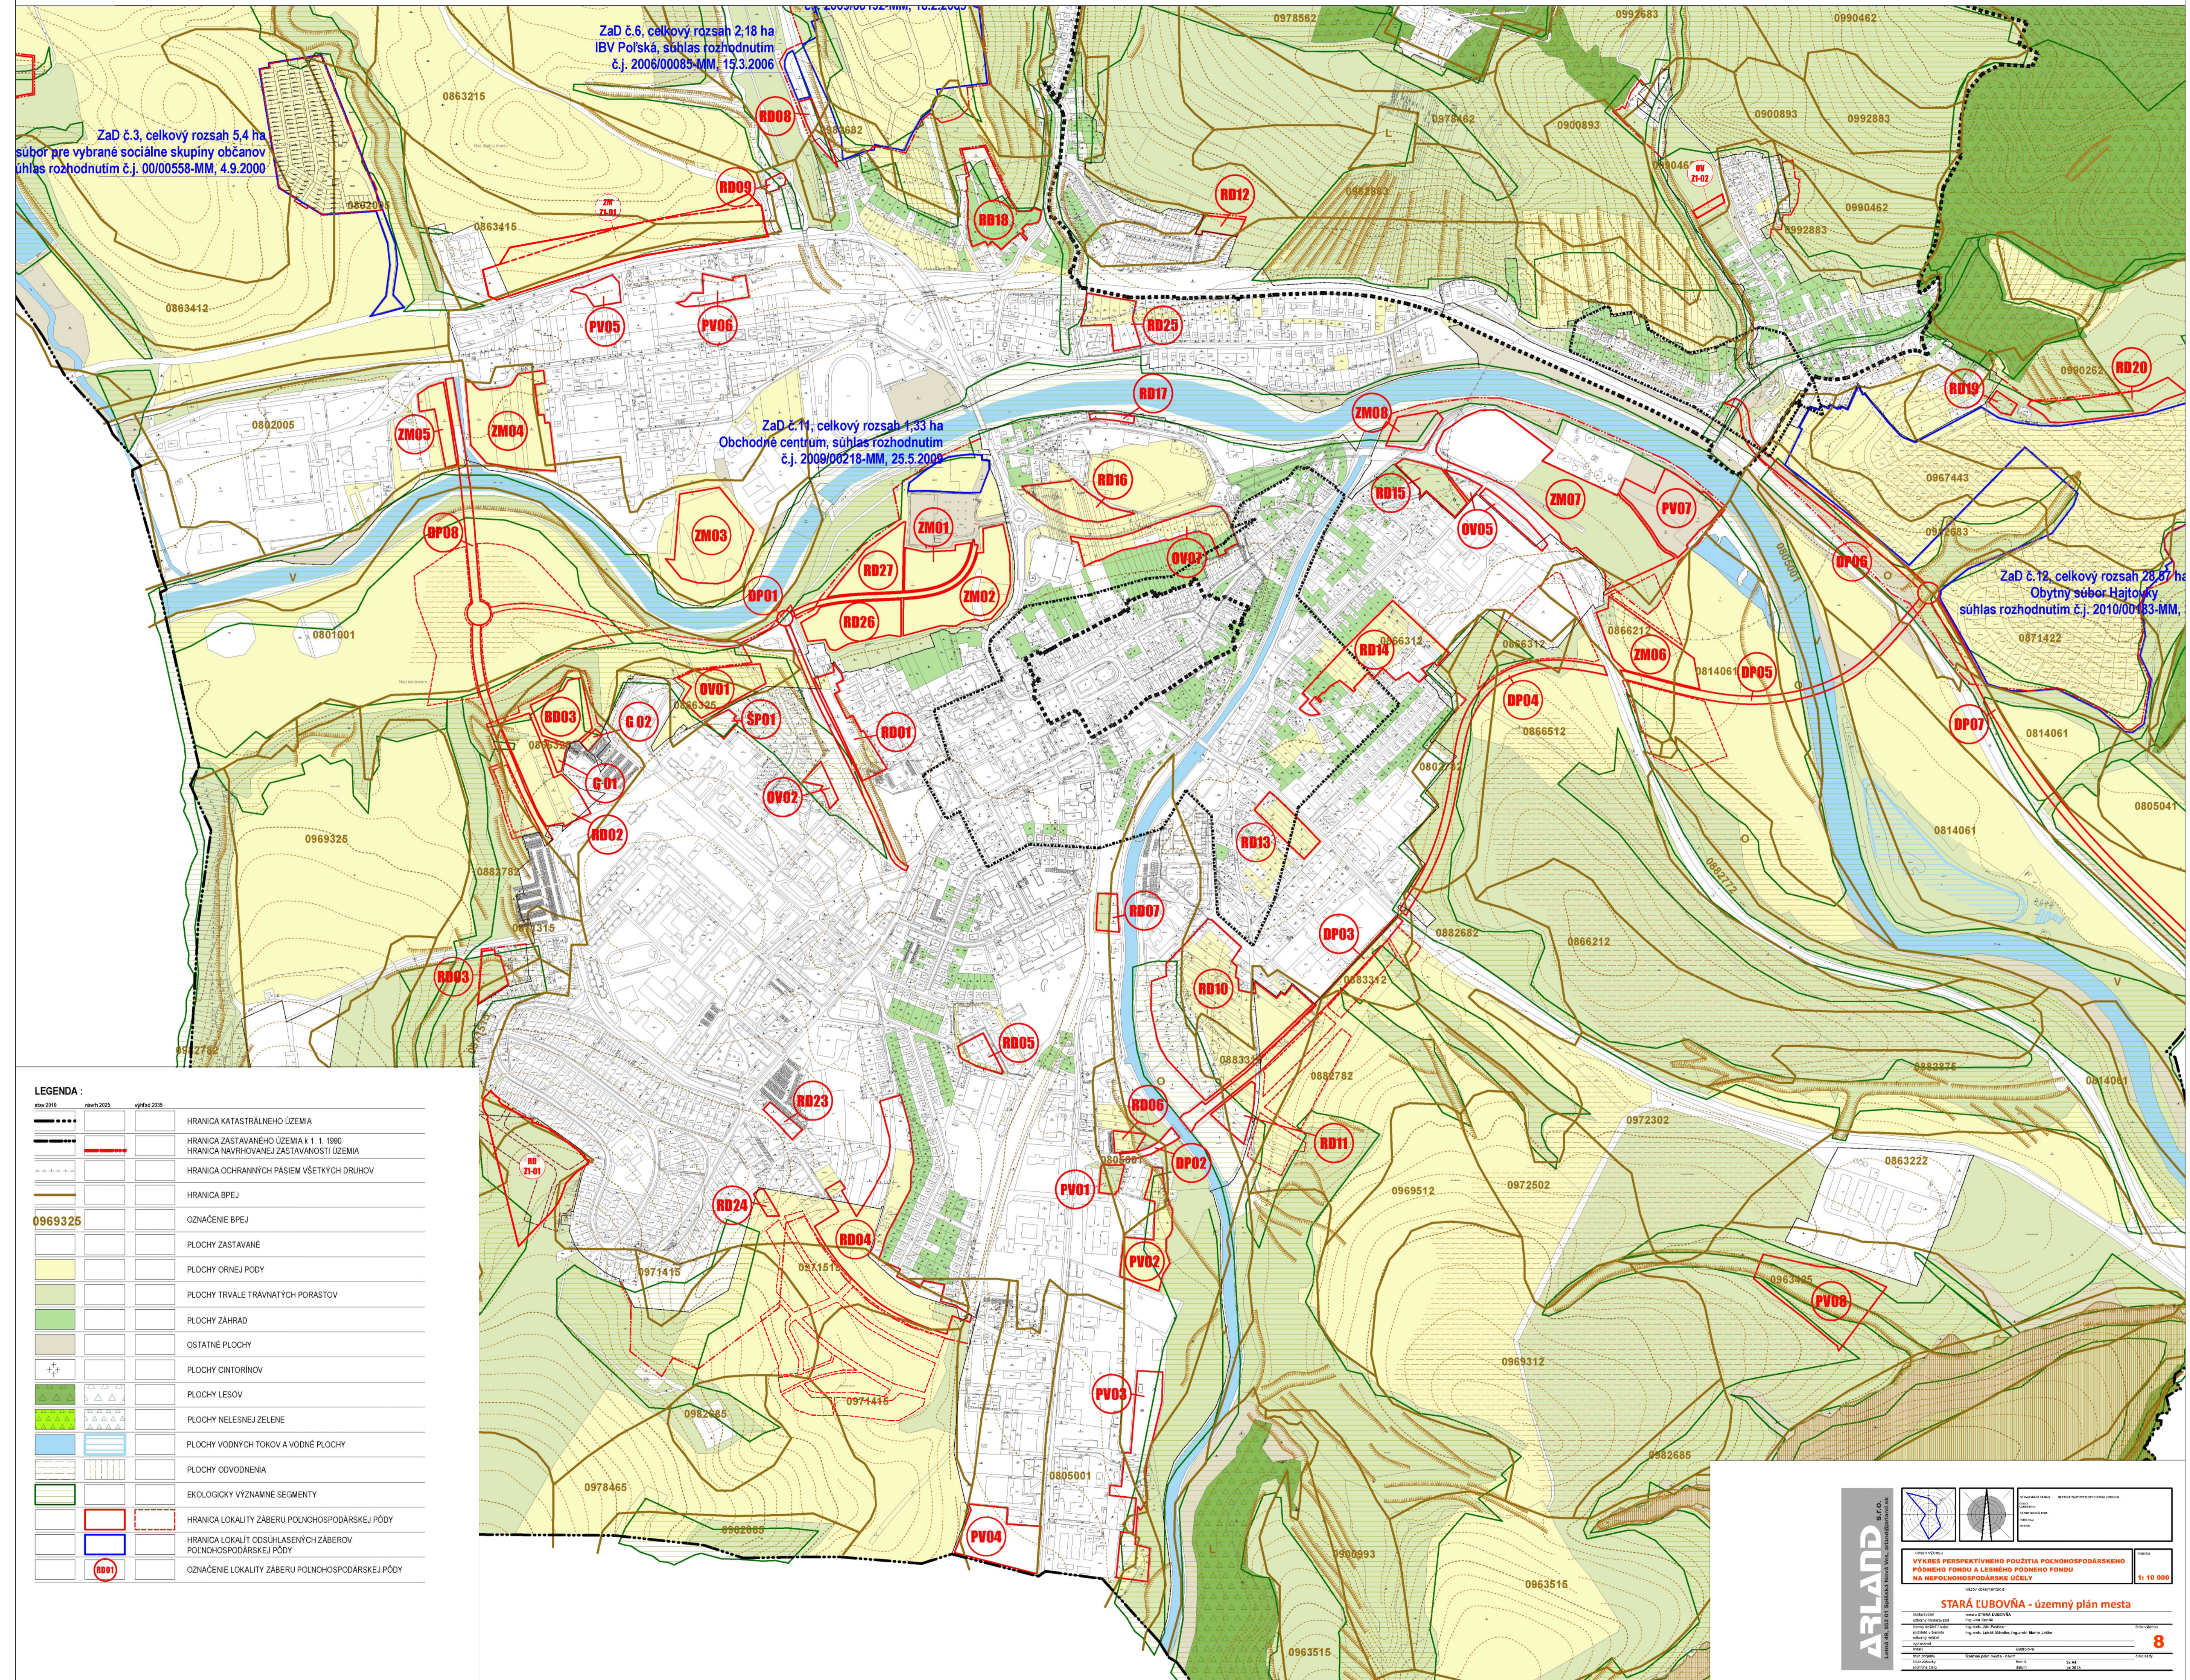


# ÚPN MESTA STARÁ ĽUBOVŇA - ČISTOPIS

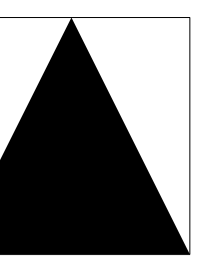

ZaD č.6, celkový rozsah 2,18 ha  
IBV Poľská, súhlas rozhodnutím  
č.j. 2006/00085-MM, 19.3.2006

ZaD č.3, celkový rozsah 5,4 ha  
súbor pre vybrané sociálne skupiny občanov  
úhlas rozhodnutím č.j. 00/00558-MM, 4.9.2000

ZaD č.11, celkový rozsah 1,33 ha  
Obchodné centrum, súhlas rozhodnutím  
č.j. 2009/00218-MM, 25.5.2009

ZaD č.12, celkový rozsah 28,87 ha  
Obytný súbor Hajtovky  
súhlas rozhodnutím č.j. 2010/00163-MM,

**LEGENDA:**

---	HRANICA KATASTRÁLNEHO ÚZEMIA
---	HRANICA ZASTAVANÉHO ÚZEMIA K 1. 1. 1990
---	HRANICA NAVRHovANEJ ZASTAVANOSTI ÚZEMIA
---	HRANICA OCHRANNÝCH PÁSIEM VŠETKYCH DRUHOV
---	HRANICA BPEJ
0969325	OZNAČENIE BPEJ
---	PLOCHY ZASTAVANÉ
---	PLOCHY ORNEJ PODY
---	PLOCHY TRVALE TRÁVNATÝCH PORASTOV
---	PLOCHY ZÁHRAD
---	OSTATNÉ PLOCHY
---	PLOCHY CINTORÍNOV
---	PLOCHY LESOV
---	PLOCHY NELESNEJ ZELENE
---	PLOCHY VODNÝCH TOKOV A VODNÉ PLOCHY
---	PLOCHY ODVODNENIA
---	EKOLOGICKY VÝZNAMNÉ SEGMENTY
---	HRANICA LOKALITY ZÁBERU POĽNOHOSPODÁRSKEJ PODY
---	HRANICA LOKALITY ODSÚHLASENÝCH ZÁBEROV POĽNOHOSPODÁRSKEJ PODY
---	OZNAČENIE LOKALITY ZÁBERU POĽNOHOSPODÁRSKEJ PODY

**ARLAND** S.R.O.  
Lemba 69, 085 01 Stará Ľubovňa, Veľká ulica 100, 085 01 Stará Ľubovňa

**STARÁ ĽUBOVŇA - územný plán mesta**

VÝKRES PERSPEKTÍVNEHO POUŽITIA POĽNOHOSPODÁRSKEHO PŮDNEHO FONDU A LESENO PŮDNEHO FONDU NA NEPOĽNOHOSPODÁRSKE ÚČELY

1:10 000

8