
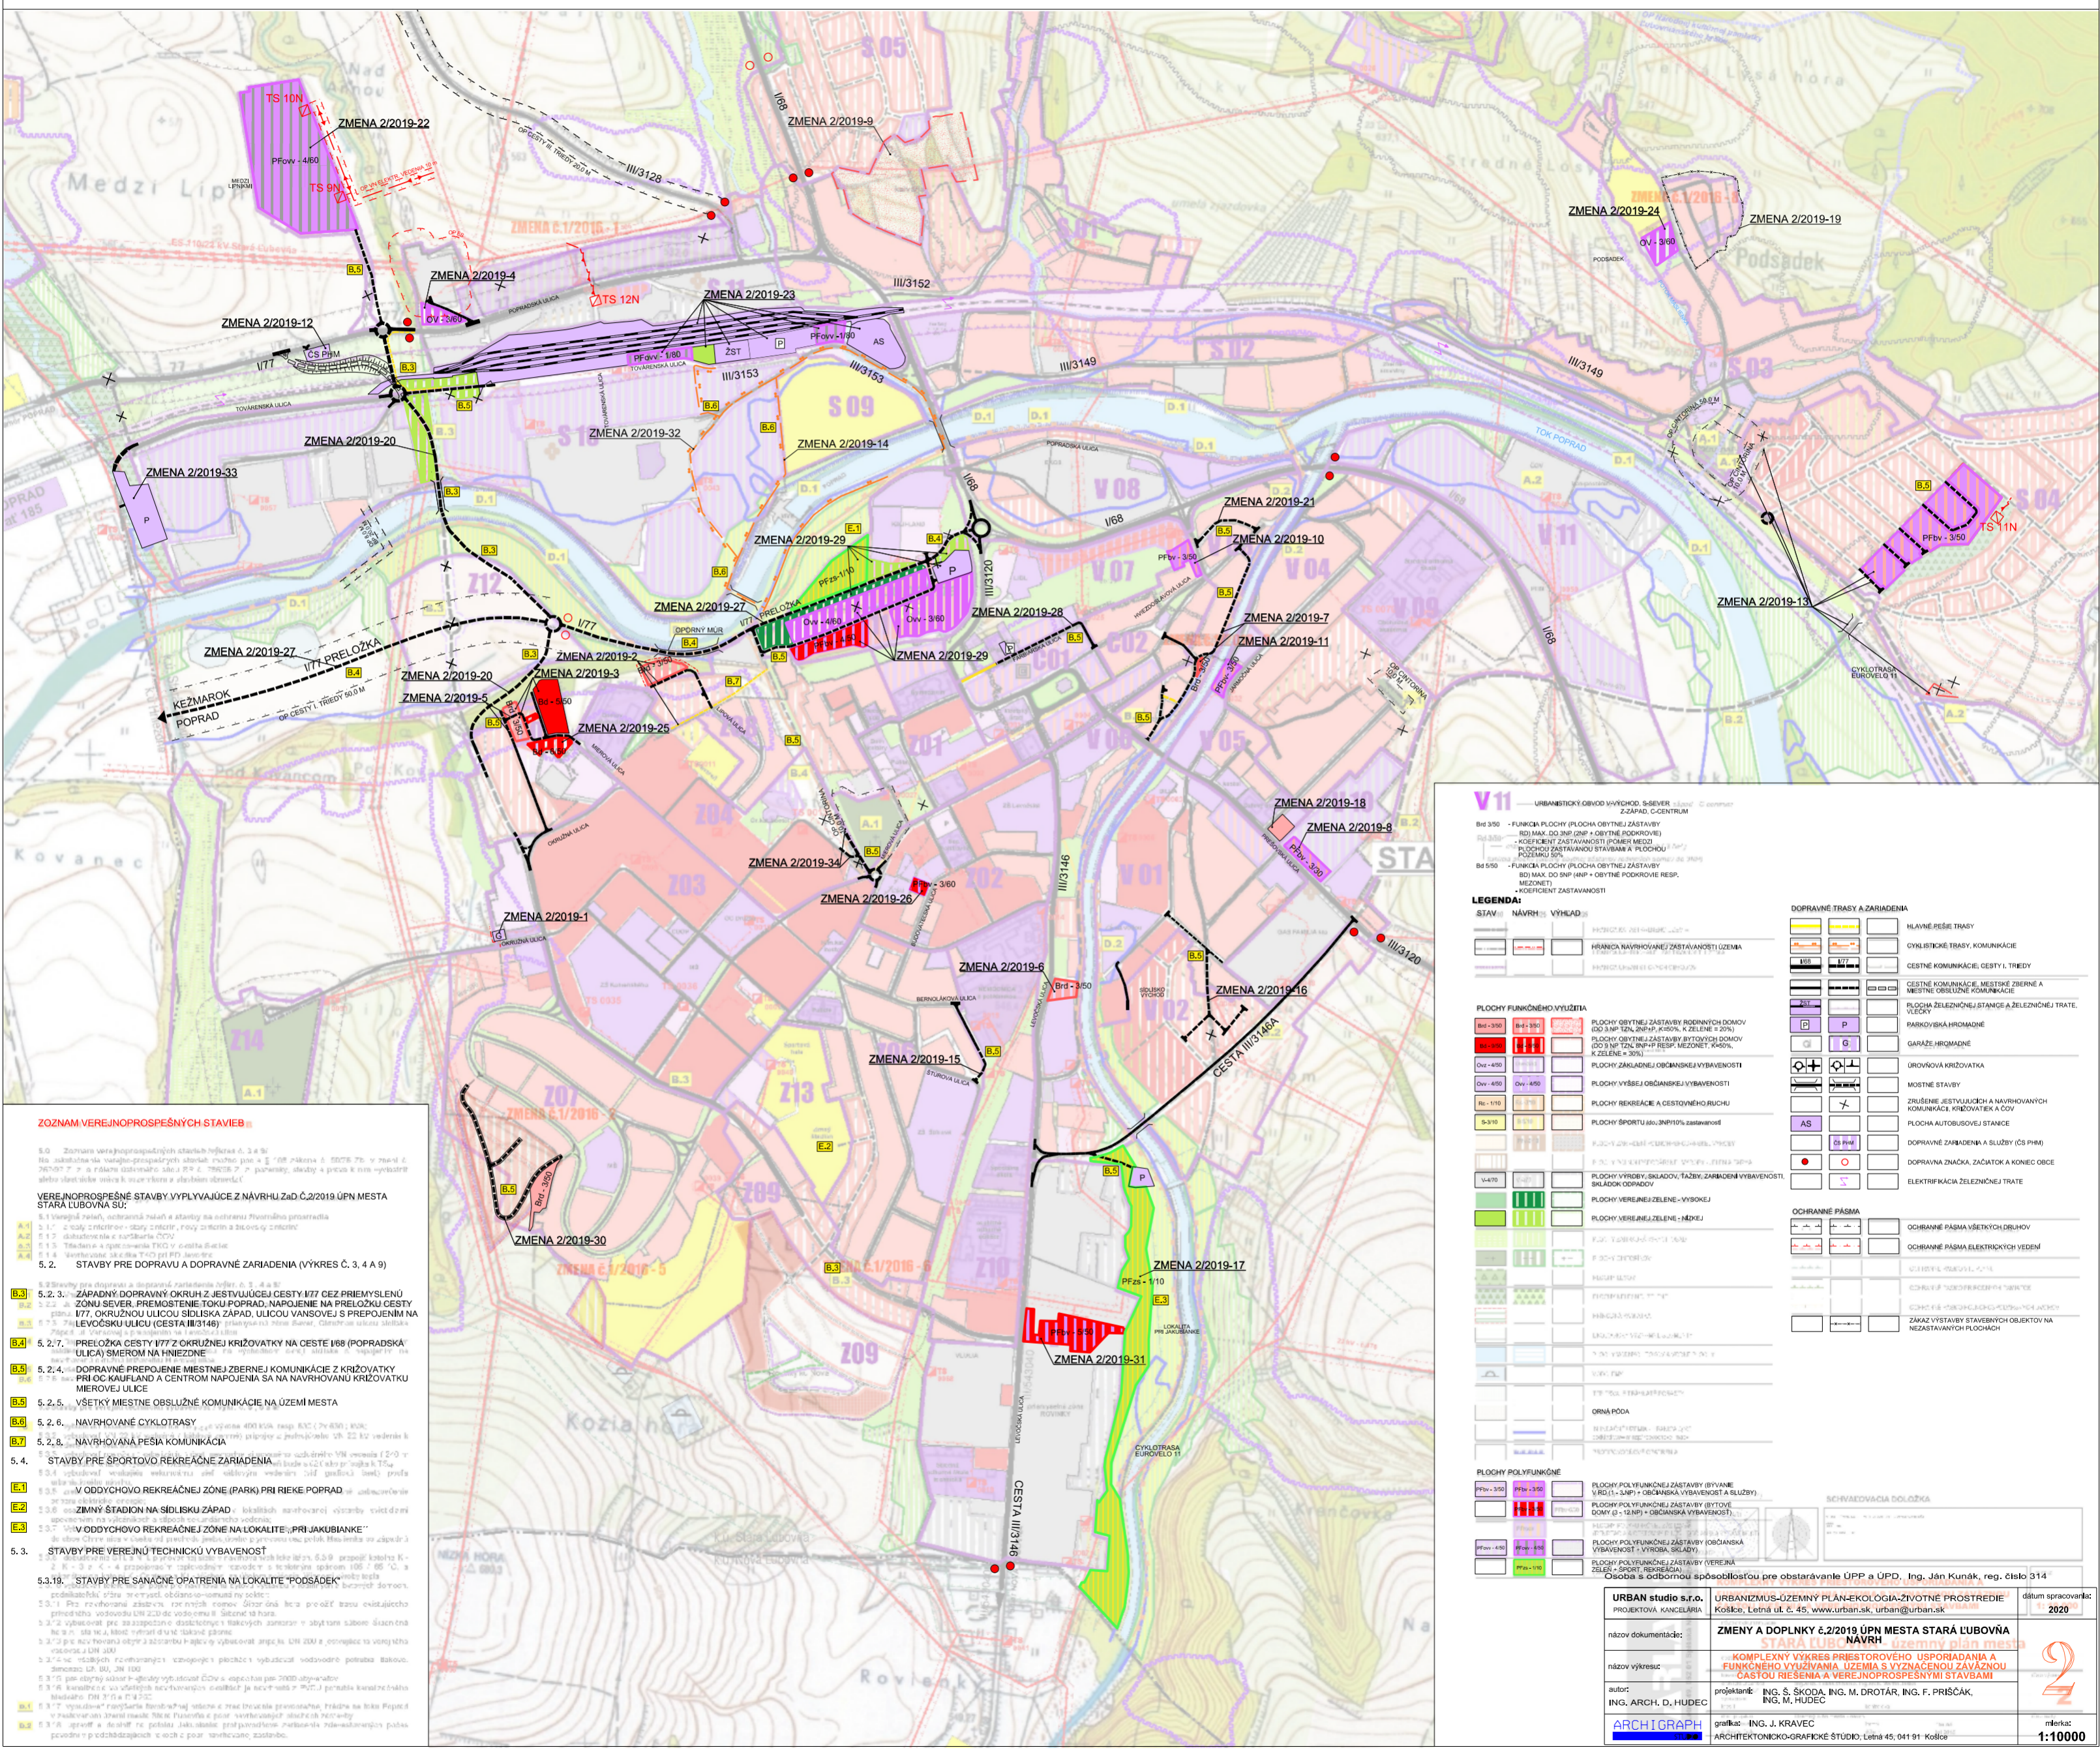


ZMENY A DOPLNKY č.2/2019 ÚPN MESTA STARÁ ĽUBOVŇA

NÁVRH UPRAVENÝ PO PREROKOVANÍ M 1:10 000

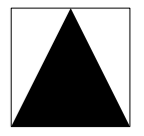

ZOZNAM VEREJNOPROSPESŇNÝCH STAVIEB

- 5.0. Zoznam verejnoprospešných stavieb je rozdelený podľa druhu stavieb a rozdelený na dve podskupiny podľa druhu stavieb a rozdelený na dve podskupiny podľa druhu stavieb...
- 5.1.** Stavby pre dopravnú a dopravnú zariadenia (vykres č. 3, 4 A 9)
 - 5.2.3.** Západný dopravný okruh z jstvoujúcej ulice I77 cez priemyselnú zónu sever, premostenie toku Poprad, napojenie na preložku cesty I77, okružnou ulicou sídliská západ, ulicou Vanovej s prepojením na Levočskú ulicu (cesta III/3146)
 - 5.2.7.** Preložka cesty I77 z okružnej križovatky na ceste I68 (Popradská ulica) smerom na Hviezdoslavka
 - 5.2.8.** Dopravné prepojenie miestnej zbernej komunikácie z križovatky pri OC KAULAND a centrom napojenia sa na navrhovanú križovatku Mierovej ulice
 - 5.2.5.** Všetky miestne obslužné komunikácie na území mesta
 - 5.2.6.** Navrhované cyklotrasy
 - 5.2.8.** Navrhovaná pešia komunikácia
- 5.3.** STAVBY PRE VEREJNÚ TECHNICKÚ VYBAVENOSŤ
- 5.3.19.** STAVBY PRE SANACIÚ OPATRENIA NA LOKALITE "PODSÁDEK"

LEGENDA: STAVBY, PLOCHY FUNKČNEJ VYUŽITIA, DOPRavnÉ TRASY A ZARIADENIA

	B1-500 - PLOCHY OBYTNÉ ZASTAVBY RODINNYCH DOMOV (DO 3 NP TZN, 2NP P, K ŽELENE = 20%)		I168 - PRVOTNÝ VYHLED VÝHLAD
	B1-550 - PLOCHY OBYTNÉ ZASTAVBY BYTOVÝCH DOMOV (DO 3 NP TZN, 2NP P, K ŽELENE = 30%)		I177 - PRVOTNÝ VYHLED VÝHLAD
	B2-450 - PLOCHY OBYTNÉ ZASTAVBY OBČIANSKEJ VYBAVENOSTI		I201 - PRVOTNÝ VYHLED VÝHLAD
	B2-500 - PLOCHY VÝSBEJ OBČIANSKEJ VYBAVENOSTI		I202 - PRVOTNÝ VYHLED VÝHLAD
	B3-110 - PLOCHY REKREÁCIE A CESTOVNEHO RUCHU		I203 - PRVOTNÝ VYHLED VÝHLAD
	B3-115 - PLOCHY ŠPORTU (DO 3NP10% ZASTAVENOSŤ)		I204 - PRVOTNÝ VYHLED VÝHLAD

PLOCHY POLYFUNKČNÉ

	P1-300 - PLOCHY POLYFUNKČNÉ ZASTAVBY (BYVANIE, VEDIE-ŠPORT, REKREÁCIA)
	P1-400 - PLOCHY POLYFUNKČNÉ ZASTAVBY (BYVANIE, VEDIE-ŠPORT, REKREÁCIA)
	P1-500 - PLOCHY POLYFUNKČNÉ ZASTAVBY (BYVANIE, VEDIE-ŠPORT, REKREÁCIA)

SCHVAĽOVACIA DOLOŽKA

Osoba s odbornou spôsobilosťou pre obstarávanie ÚPP a ÚPD: Ing. Ján Kunák, reg. číslo 314

URBAN studio s.r.o.	URBANIZMUS-ŮZEMNÝ PLÁN-ÉKOLOGIA ŽIVOTNÉ PROSTREDIE	dátum spracovania:
PROJEKTOVÁ KANCELÁRIA	Košice, Letná ul. č. 45, www.urban.sk, urban@urban.sk	2020
názov dokumentácie:	ZMENY A DOPLNKY č.2/2019 ÚPN MESTA STARÁ ĽUBOVŇA	
názov výkresu:	STARÁ ĽUBOVŇA - zmeny územného plánu mesta	
autor:	KOMPLEXNÝ VÝKRES PRIESTOROVÉHO USPORIADANIA A FUNKČNÉHO VYUŽITIA ÚZEMIA S VYZNAČENÍM ZÁVÄZNOU ČASŤOU RIEŠENIA A VEREJNOPROSPESŇNÍMI STAVBAMI	
ing. ARCH. D. HUDEČ	projektant:	
	ing. Š. ŠKODA, ing. M. DROTÁR, ing. F. PRÍŠČÁK,	
	ing. M. HUDEČ	
ARCHIGRAPH	grafik:	
	ing. J. KRAVEČ	
	ARCHITECTONICKO-GRAFICKÉ STÚDIO, Letná 45, 041 91 Košice	mškerka:
		1:10000