
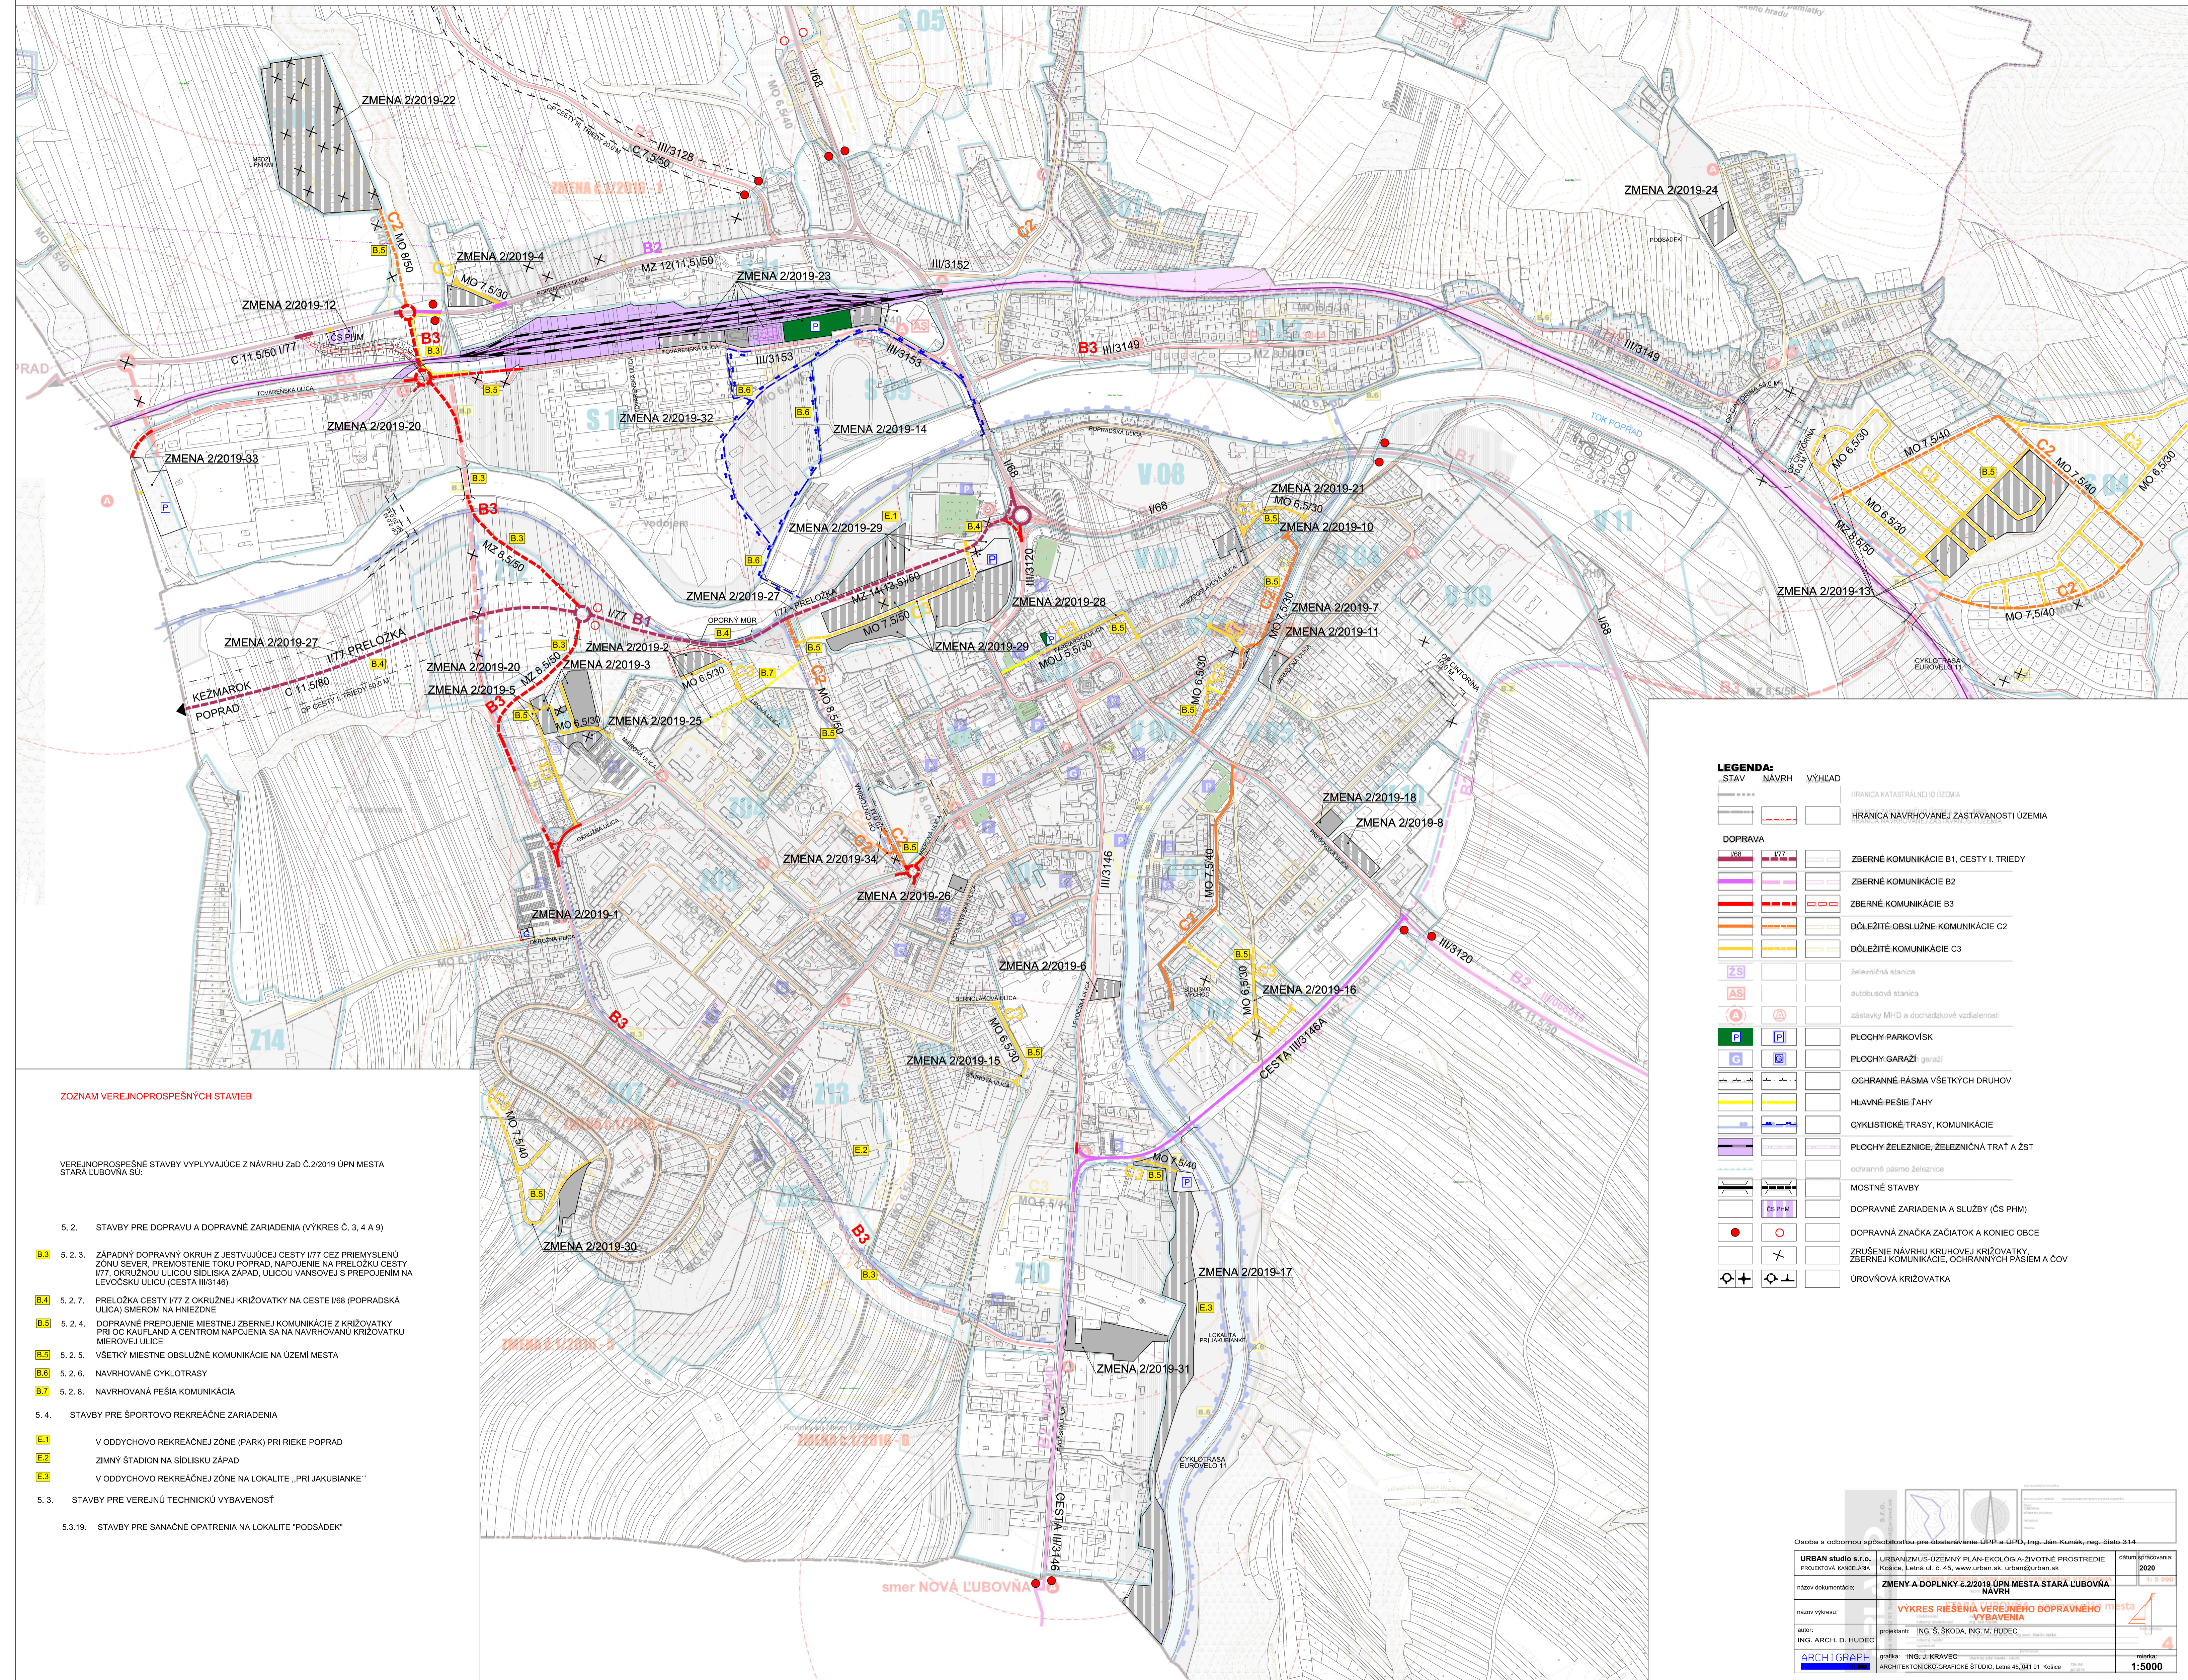


# ZMENY A DOPLNKY č.2/2019 ÚPN MESTA STARÁ LUBOVŇA

NÁVRH UPRAVENÝ  
PO PREROKOVANÍ  
M 1:5 000

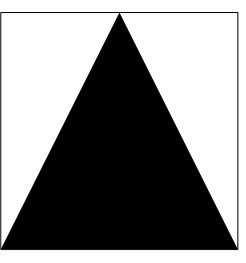

## ZOZNAM VEREJNOPROSPESŇNÝCH STAVIEB

- VEREJNOPROSPESŇNÉ STAVBY VYPLYVAJÚCE Z NÁVRHU ZAD Č.2/2019 ÚPN MESTA STARÁ LUBOVŇA SÚ:
- 5.2. STAVBY PRE DOPRAVU A DOPRAVNÉ ZARIADENIA (VÝKRES Č. 3, 4 A 9)
    - B.3 5.2.3. ZÁPADNÝ DOPRAVNÝ OKRUH Z JESTV/ÚJÚCEJ CESTY I/77 CEZ PRIEMYSLENÚ ZÓNU SEVER, PŘEMOSTENIE TOKU POPRAD, NAPOJENIE NA PRELOŽKU CESTY I/77, OKRUŽNÚ ULIČOU SIDLISKA ZÁPAD, ULIČOU VANSOVEJ S PŘEPOJENÍM NA LEVOČSKÚ ULIČU (CESTA III/3146)
    - B.4 5.2.7. PRELOŽKA CESTY I/77 Z OKRUŽNEJ KRÍŽOVATKY NA CESTE I/68 (POPRADSKÁ ULICA) SMEROM NA HNEZDNE
    - B.5 5.2.4. DOPRAVNÉ PŘEPOJENIE MIESTNEJ ZBERNEJ KOMUNIKÁCIE Z KRÍŽOVATKY PRI OC KAULFAND A CENTROM NAPOJENIA SA NA NAVRHOVANÚ KRÍŽOVATKU MIEROVEJ ULICE
    - B.5 5.2.5. VŠETKY MIESTNE OBSLUŽNÉ KOMUNIKÁCIE NA ÚZEMÍ MESTA
    - B.6 5.2.6. NAVRHOVANÉ CYKLOTRASY
    - B.7 5.2.8. NAVRHOVANÁ PEŠIA KOMUNIKÁCIA
  - 5.4. STAVBY PRE ŠPORTOVO REKREAČNÉ ZARIADENIA
    - E.1 V ODDYCHOVO REKREAČNEJ ZÓNE (PARK) PRI RIEKE POPRAD
    - E.2 ZIMNÝ STADIÓN NA SIDLISKU ZÁPAD
    - E.3 V ODDYCHOVO REKREAČNEJ ZÓNE NA LOKALITE „PRI JAKUBIANKE“
  - 5.3. STAVBY PRE VEREJNÚ TECHNIKÚ VYBAVENOSŤ
    - 5.3.19. STAVBY PRE SANÁČNÉ OPATRENIA NA LOKALITE "PODSÁDEK"

**LEGENDA:**

STAV	NAVHR	VÝHLAD	
—	—	—	HRANICA KATASTRÁLNEJ ÚZEMIA
—	—	—	HRANICA NAVRHOVANEJ ZASTAVANOSTI ÚZEMIA
<b>DOPRAVA</b>			
—	—	—	ZBERNÉ KOMUNIKÁCIE B1, CESTY I. TRIEDY
—	—	—	ZBERNÉ KOMUNIKÁCIE B2
—	—	—	ZBERNÉ KOMUNIKÁCIE B3
—	—	—	DÔLEŽITÉ OBSLUŽNÉ KOMUNIKÁCIE C2
—	—	—	DÔLEŽITÉ KOMUNIKÁCIE C3
ZS			železničná stanica
AS			autobusová stanica
A			zastávky MHD a došachdskoví vzťahovosti
P			PLOCHY PARKOVÍSK
G			PLOCHY GARAZÍ (garazi)
—	—	—	OCHRANNÉ PÁSMA VŠETKYCH DRUHOV
—	—	—	HLAVNÉ PESIE ŤAHY
—	—	—	CYKLISTICKÉ TRASY, KOMUNIKÁCIE
—	—	—	PLOCHY ŽELEZNICE, ŽELEZNIČNÁ TRÁŤ A ŽST
—	—	—	ochranné pásmo železnice
—	—	—	MOSTNÉ STAVBY
—	—	—	DOPRAVNÉ ZARIADENIA A SLUŽBY (ČS PHM)
●	○		DOPRAVNÁ ZNAČKA ZAČIATOK A KONIEC OBCE
—	—	—	ZRUŠENIE NAVRHU KRUIVNEJ KRÍŽOVATKY ZBERNEJ KOMUNIKÁCIE, OCHRANNÝCH PÁSÍEM A ČOV
⊕	⊕		ÚROVŇOVÁ KRÍŽOVATKA

Osoba s odbornou spôsobilosťou pre obstarávanie ÚPP a ÚPD, Ing. Ján Kunák, reg. číslo 314

URBAN studio s.r.o. PRÁŽDZOVÁ KAVČALOVA	URBANIZMUS-ÚZEMNÝ PLÁN-ÉKOLOGIA-ZIVOTNÉ PROSTREDIE Košice, Letná ul. č. 45, www.urban.sk, urban@urban.sk	dátum prerokovania: 2020
názov dokumentácie:	ZMENY A DOPLNKY č.2/2019 ÚPN MESTA STARÁ LUBOVŇA - NAVHR	1:5 000
názov výkresu:	VÝKRES RIŠENIA VEREJNÉHO DOPRAVNÉHO MESTA VYBAVENIA	
autor: ING. ARCH. D. HUDEC	projektant: ING. Š. ŠKODA, ING. M. HUDEC	
ARCHIGRAPH	grafika: ING. J. KRAVEC ARCHITECTONICKO-GRAPHICKE ŠTÚDIO, Letná 45, 041 91 Košice	mierka: 1:5000