


ZMENY A DOPLNKY č.2/2019 ÚPN MESTA STARÁ ĽUBOVŇA

NÁVRH UPRAVENÝ
PO PREROKOVANÍ
M 1:5 000

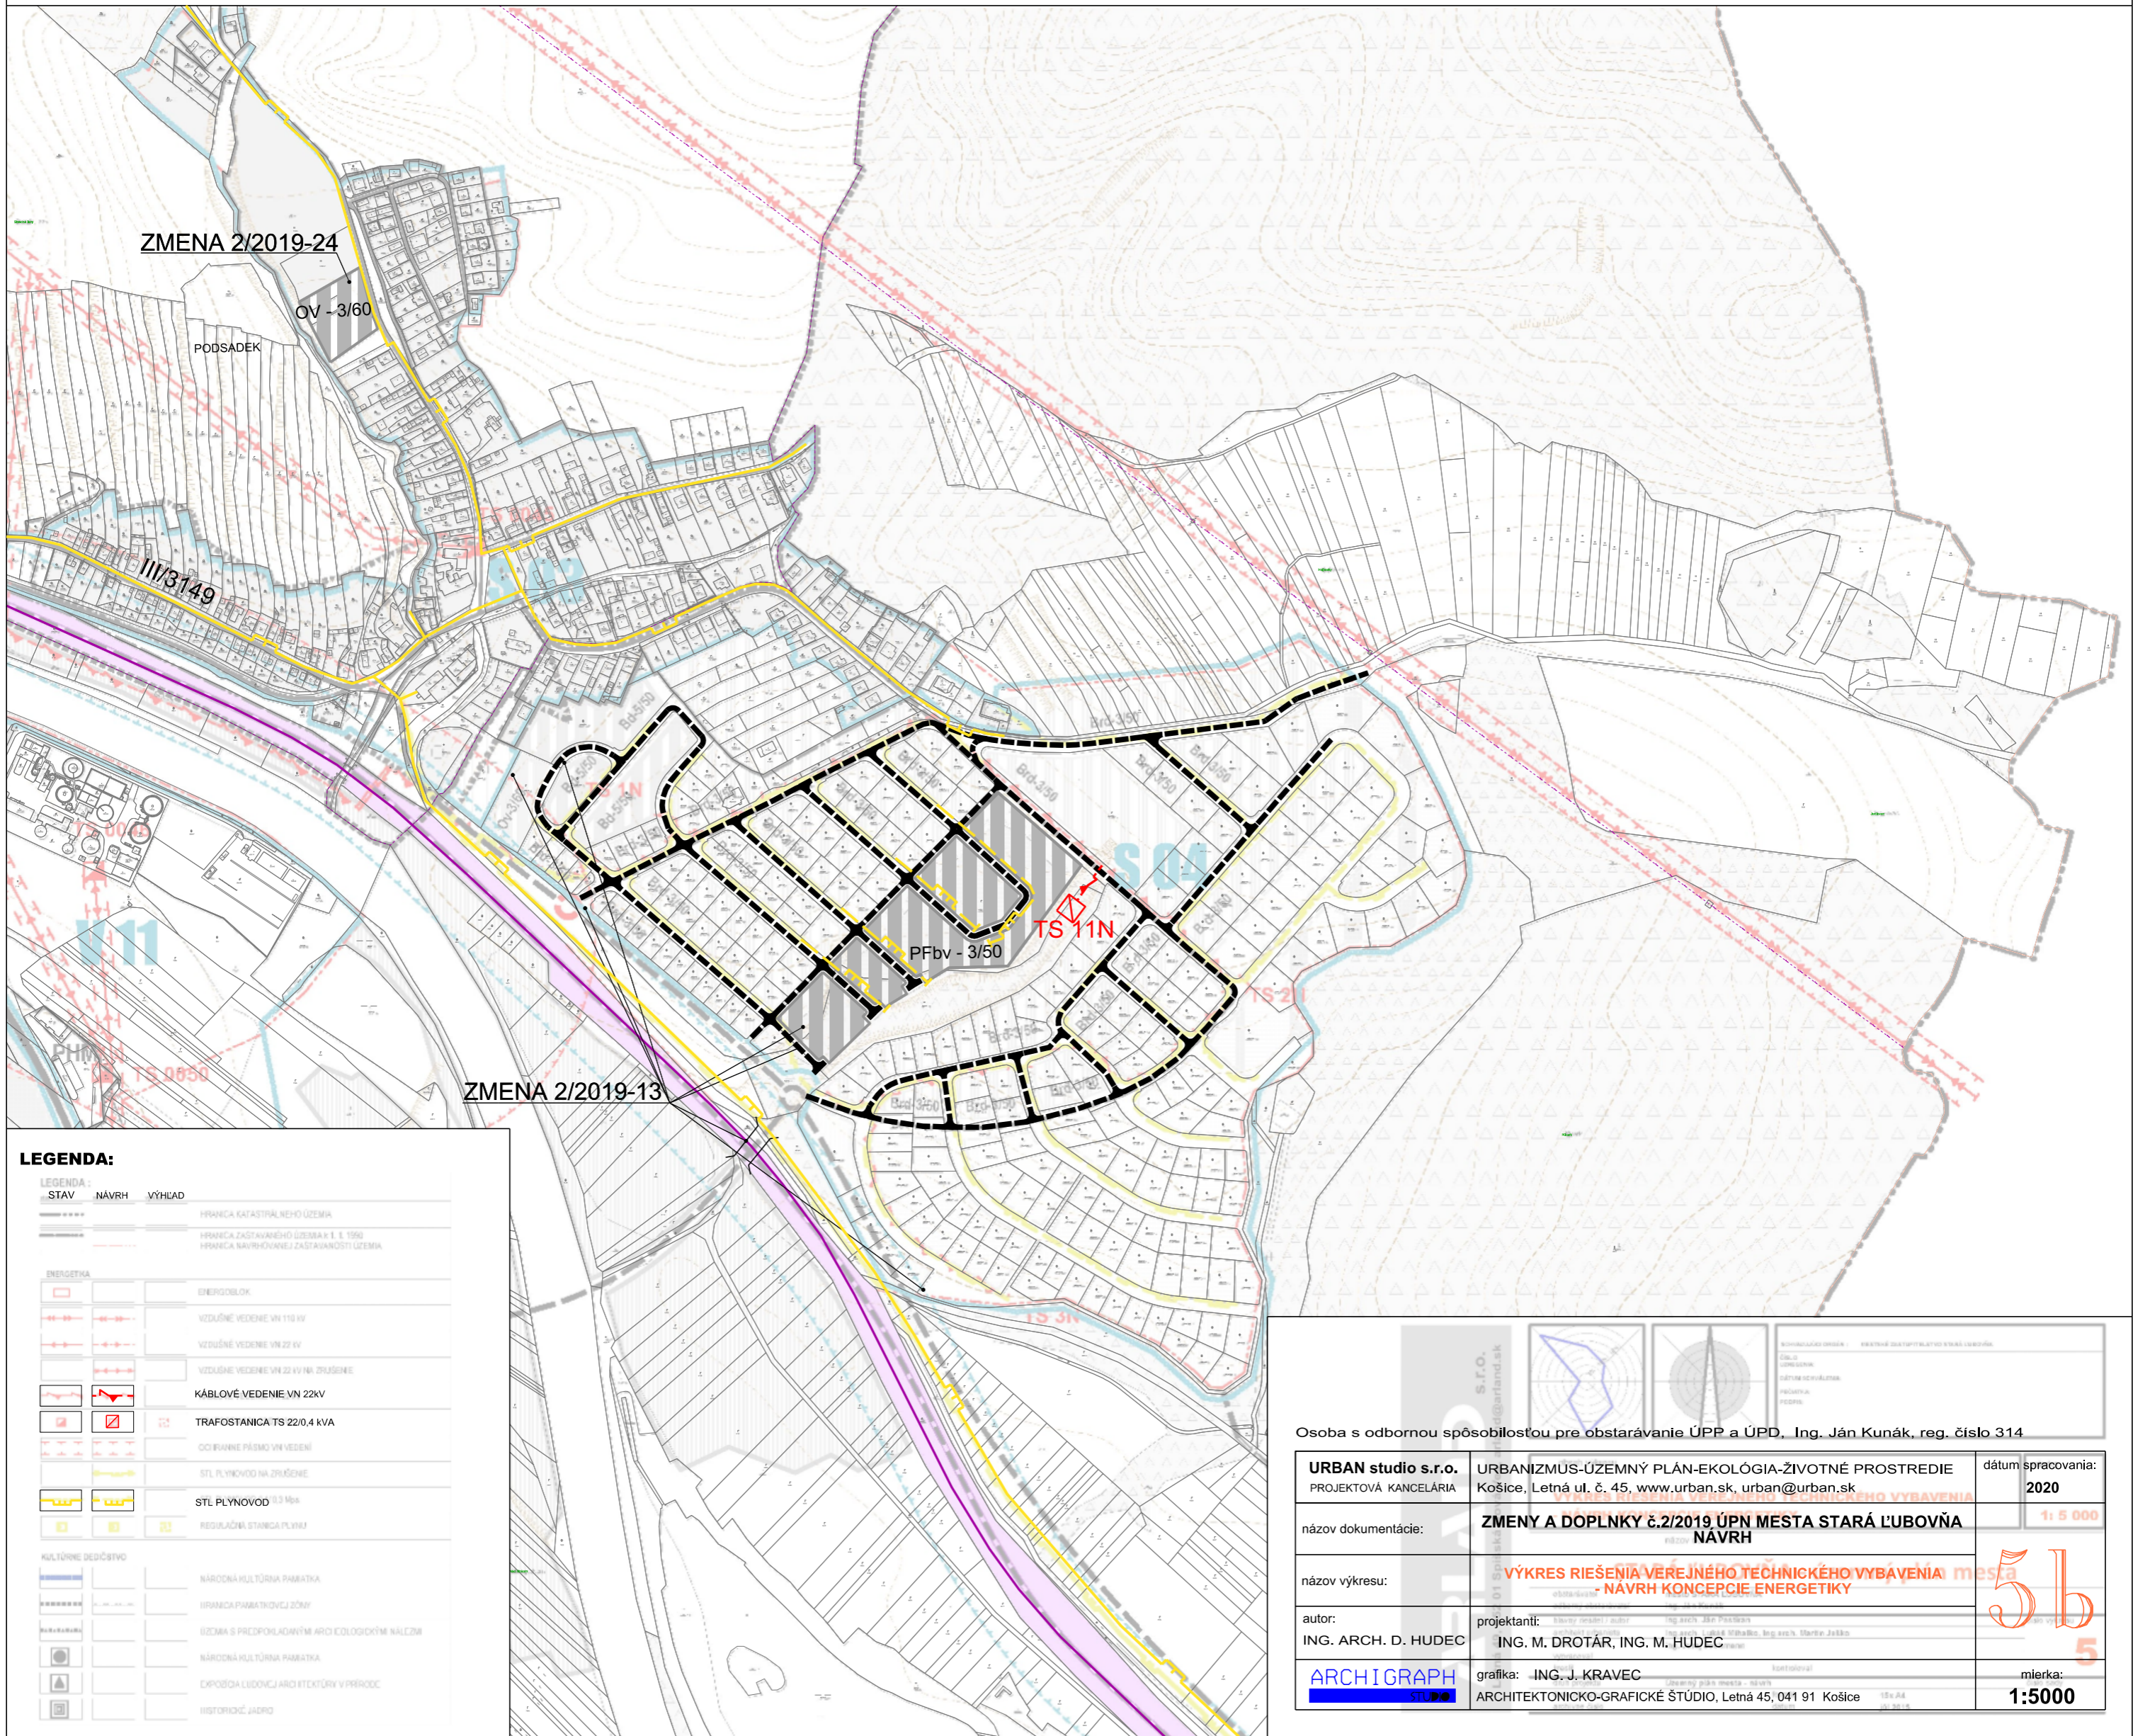

LEGENDA:

STAV	NÁVRH	VÝHLAD	
-----	-----		HRANICA KATASTRÁLNEHO ÚZEMIA
-----	-----		HRANICA ZASTAVANÉHO ÚZEMIA K 1. 1. 1990
-----	-----		HRANICA NAVRHOVANEJ ZASTAVANOSTI ÚZEMIA
[Symbol]	[Symbol]		ENERGIBLOK
[Symbol]	[Symbol]		VZDUŠNÉ VEDENIE VN 110 kV
[Symbol]	[Symbol]		VZDUŠNÉ VEDENIE VN 22 kV
[Symbol]	[Symbol]		VZDUŠNÉ VEDENIE VN 22 kV NA ZRUŠENIE
[Symbol]	[Symbol]		KÁBLOVÉ VEDENIE VN 22kV
[Symbol]	[Symbol]		TRAFOSTANICA TS 22/0,4 kVA
[Symbol]	[Symbol]		ODPRÁVNE PÁSMO VN VEDENÍ
[Symbol]	[Symbol]		STL PLYNOVOD NA ZRUŠENIE
[Symbol]	[Symbol]		STL PLYNOVOD 13 Mpa
[Symbol]	[Symbol]		REGULAČNÁ STANICA PLYNU
[Symbol]	[Symbol]		KULTÚRNE DEDIČSTVO
[Symbol]	[Symbol]		NÁRODNÁ KULTÚRNA PAMÄTKA
[Symbol]	[Symbol]		HRANICA PAMÄTKOVEJ ZÓNY
[Symbol]	[Symbol]		OBZEMIA S PRÍPOČITANÝMI ARO EKOLOGICKÝM NÁLEŽNÍ
[Symbol]	[Symbol]		NÁRODNÁ KULTÚRNA PAMÄTKA
[Symbol]	[Symbol]		EXPONOVANÉ LIDSKÉ ARO EKTORY V PRÍRODE
[Symbol]	[Symbol]		HISTORICKÉ JADRO

Osoba s odbornou spôsobilosťou pre obstarávanie ÚPP a ÚPD, Ing. Ján Kunák, reg. číslo 314		
URBAN studio s.r.o. PROJEKTOVÁ KANCELÁRIA	URBANIZMUS-ÚZEMNÝ PLÁN-EKOLÓGIA-ŽIVOTNÉ PROSTREDIE Košice, Letná ul. č. 45, www.urban.sk, urban@urban.sk	dátum spracovania: 2020
názov dokumentácie:	ZMENY A DOPLNKY č.2/2019 ÚPN MESTA STARÁ ĽUBOVŇA NÁVRH	1:5 000
názov výkresu:	VÝKRES RIEŠENIA VEREJNÉHO TECHNICKÉHO VYBÁVENIA MESTA - NÁVRH KONCEPCIE ENERGETIKY	5b
autor: ING. ARCH. D. HUDEC	projektanti: ING. M. DROTÁR, ING. M. HUDEC	mierka: 1:5000
ARCHIGRAPH STÚDIO	grafika: ING. J. KRAVEC ARCHITEKTONICKO-GRAFICKÉ ŠTÚDIO, Letná 45, 041 91 Košice	15x A4 JUL 2014