


ZMENY A DOPLNKY č.2/2019 ÚPN MESTA STARÁ ĽUBOVŇA

NÁVRH UPRAVENÝ
PO PREROKOVANÍ
M 1:5 000

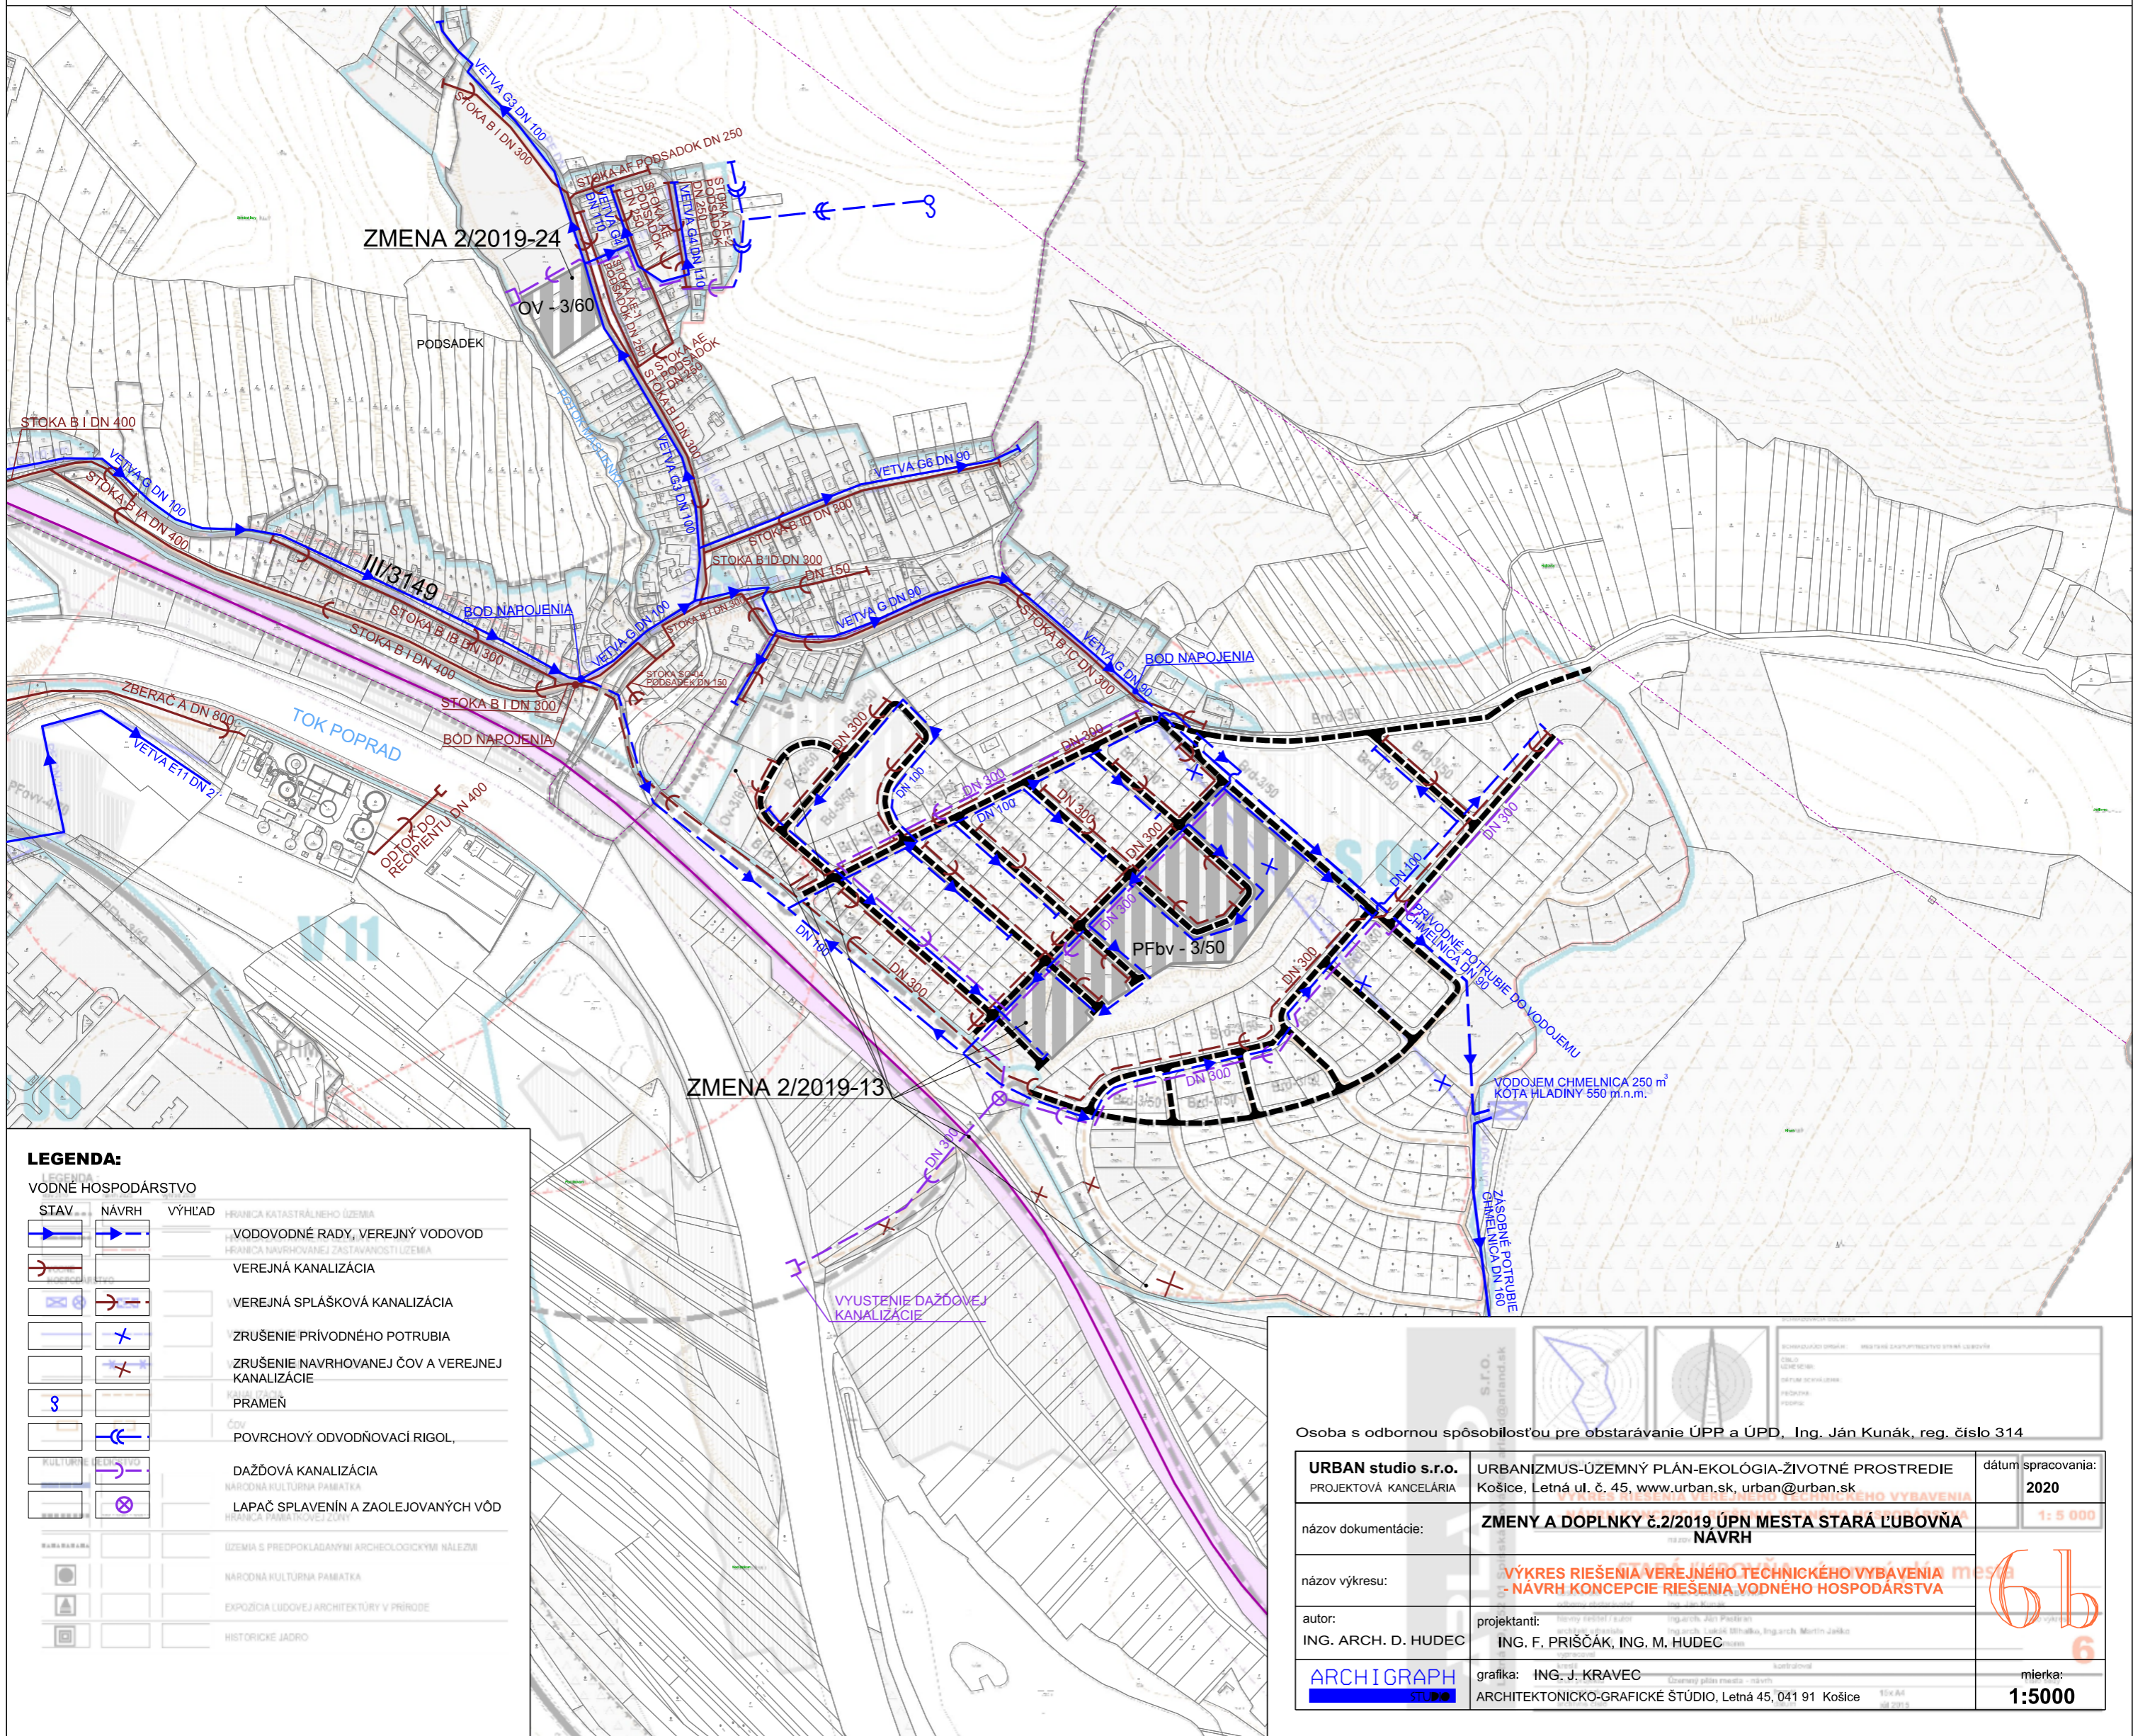

LEGENDA:

VODNÉ HOSPODÁRSTVO

STAV	NÁVRH	VÝHLAD	HRANICA KATASTRÁLNEHO ÚZEMIA
			VODOVODNÉ RADY, VEREJNÝ VODOVOD
			HRANICA NAVRHOVANEJ ZASTAVANOSTI ÚZEMIA
			VEREJNÁ KANALIZÁCIA
			VEREJNÁ SPLÁŠKOVÁ KANALIZÁCIA
			ZRUŠENIE PRÍVODNÉHO POTRUBIA
			ZRUŠENIE NAVRHOVANEJ ČOV A VEREJNEJ KANALIZÁCIE
			PRAMEŇ
			POVRCHOVÝ ODVODŇOVACÍ RIGOL
			DAŽDOVÁ KANALIZÁCIA
			NÁRODNÁ KULTÚRNA PAMiatKA
			LAPAČ SPLAVENÍN A ZAOLEJOVANÝCH VÔD
			HRANICA PAMiatKOVEJ Zóny
			ÚZEMIA S PREDPOKLADANÝMI ARCHEOLOGICKÝMI NÁLEZMI
			NÁRODNÁ KULTÚRNA PAMiatKA
			EXPOZIČIA ĽUDOVEJ ARCHITECTÚRY V PRÍRODE
			HISTORICKE JADRO

Osoba s odbornou spôsobilosťou pre obstarávanie ÚPP a ÚPD, Ing. Ján Kunák, reg. číslo 314

URBAN studio s.r.o. PROJEKTOVÁ KANCELÁRIA	URBANIZMUS-ÚZEMNÝ PLÁN-EKOLÓGIA-ŽIVOTNÉ PROSTREDIE Košice, Letná ul. č. 45, www.urban.sk, urban@urban.sk	dátum spracovania: 2020
názov dokumentácie:	ZMENY A DOPLNKY č.2/2019 ÚPN MESTA STARÁ ĽUBOVŇA NÁVRH	1:5 000
názov výkresu:	VÝKRES RIEŠENIA VEREJNÉHO TECHNICKÉHO VYBAVENIA MESTA - NÁVRH KONCEPCIE RIEŠENIA VODNÉHO HOSPODÁRSTVA	
autor: ING. ARCH. D. HUDEC	projektanti: ING. F. PRISČÁK, ING. M. HUDEC	mierka: 1:5000
ARCHIGRAPH STÚDIO	grafika: ING. J. KRAVEC ARCHITEKTONICKO-GRAFICKÉ ŠTÚDIO, Letná 45, 041 91 Košice	