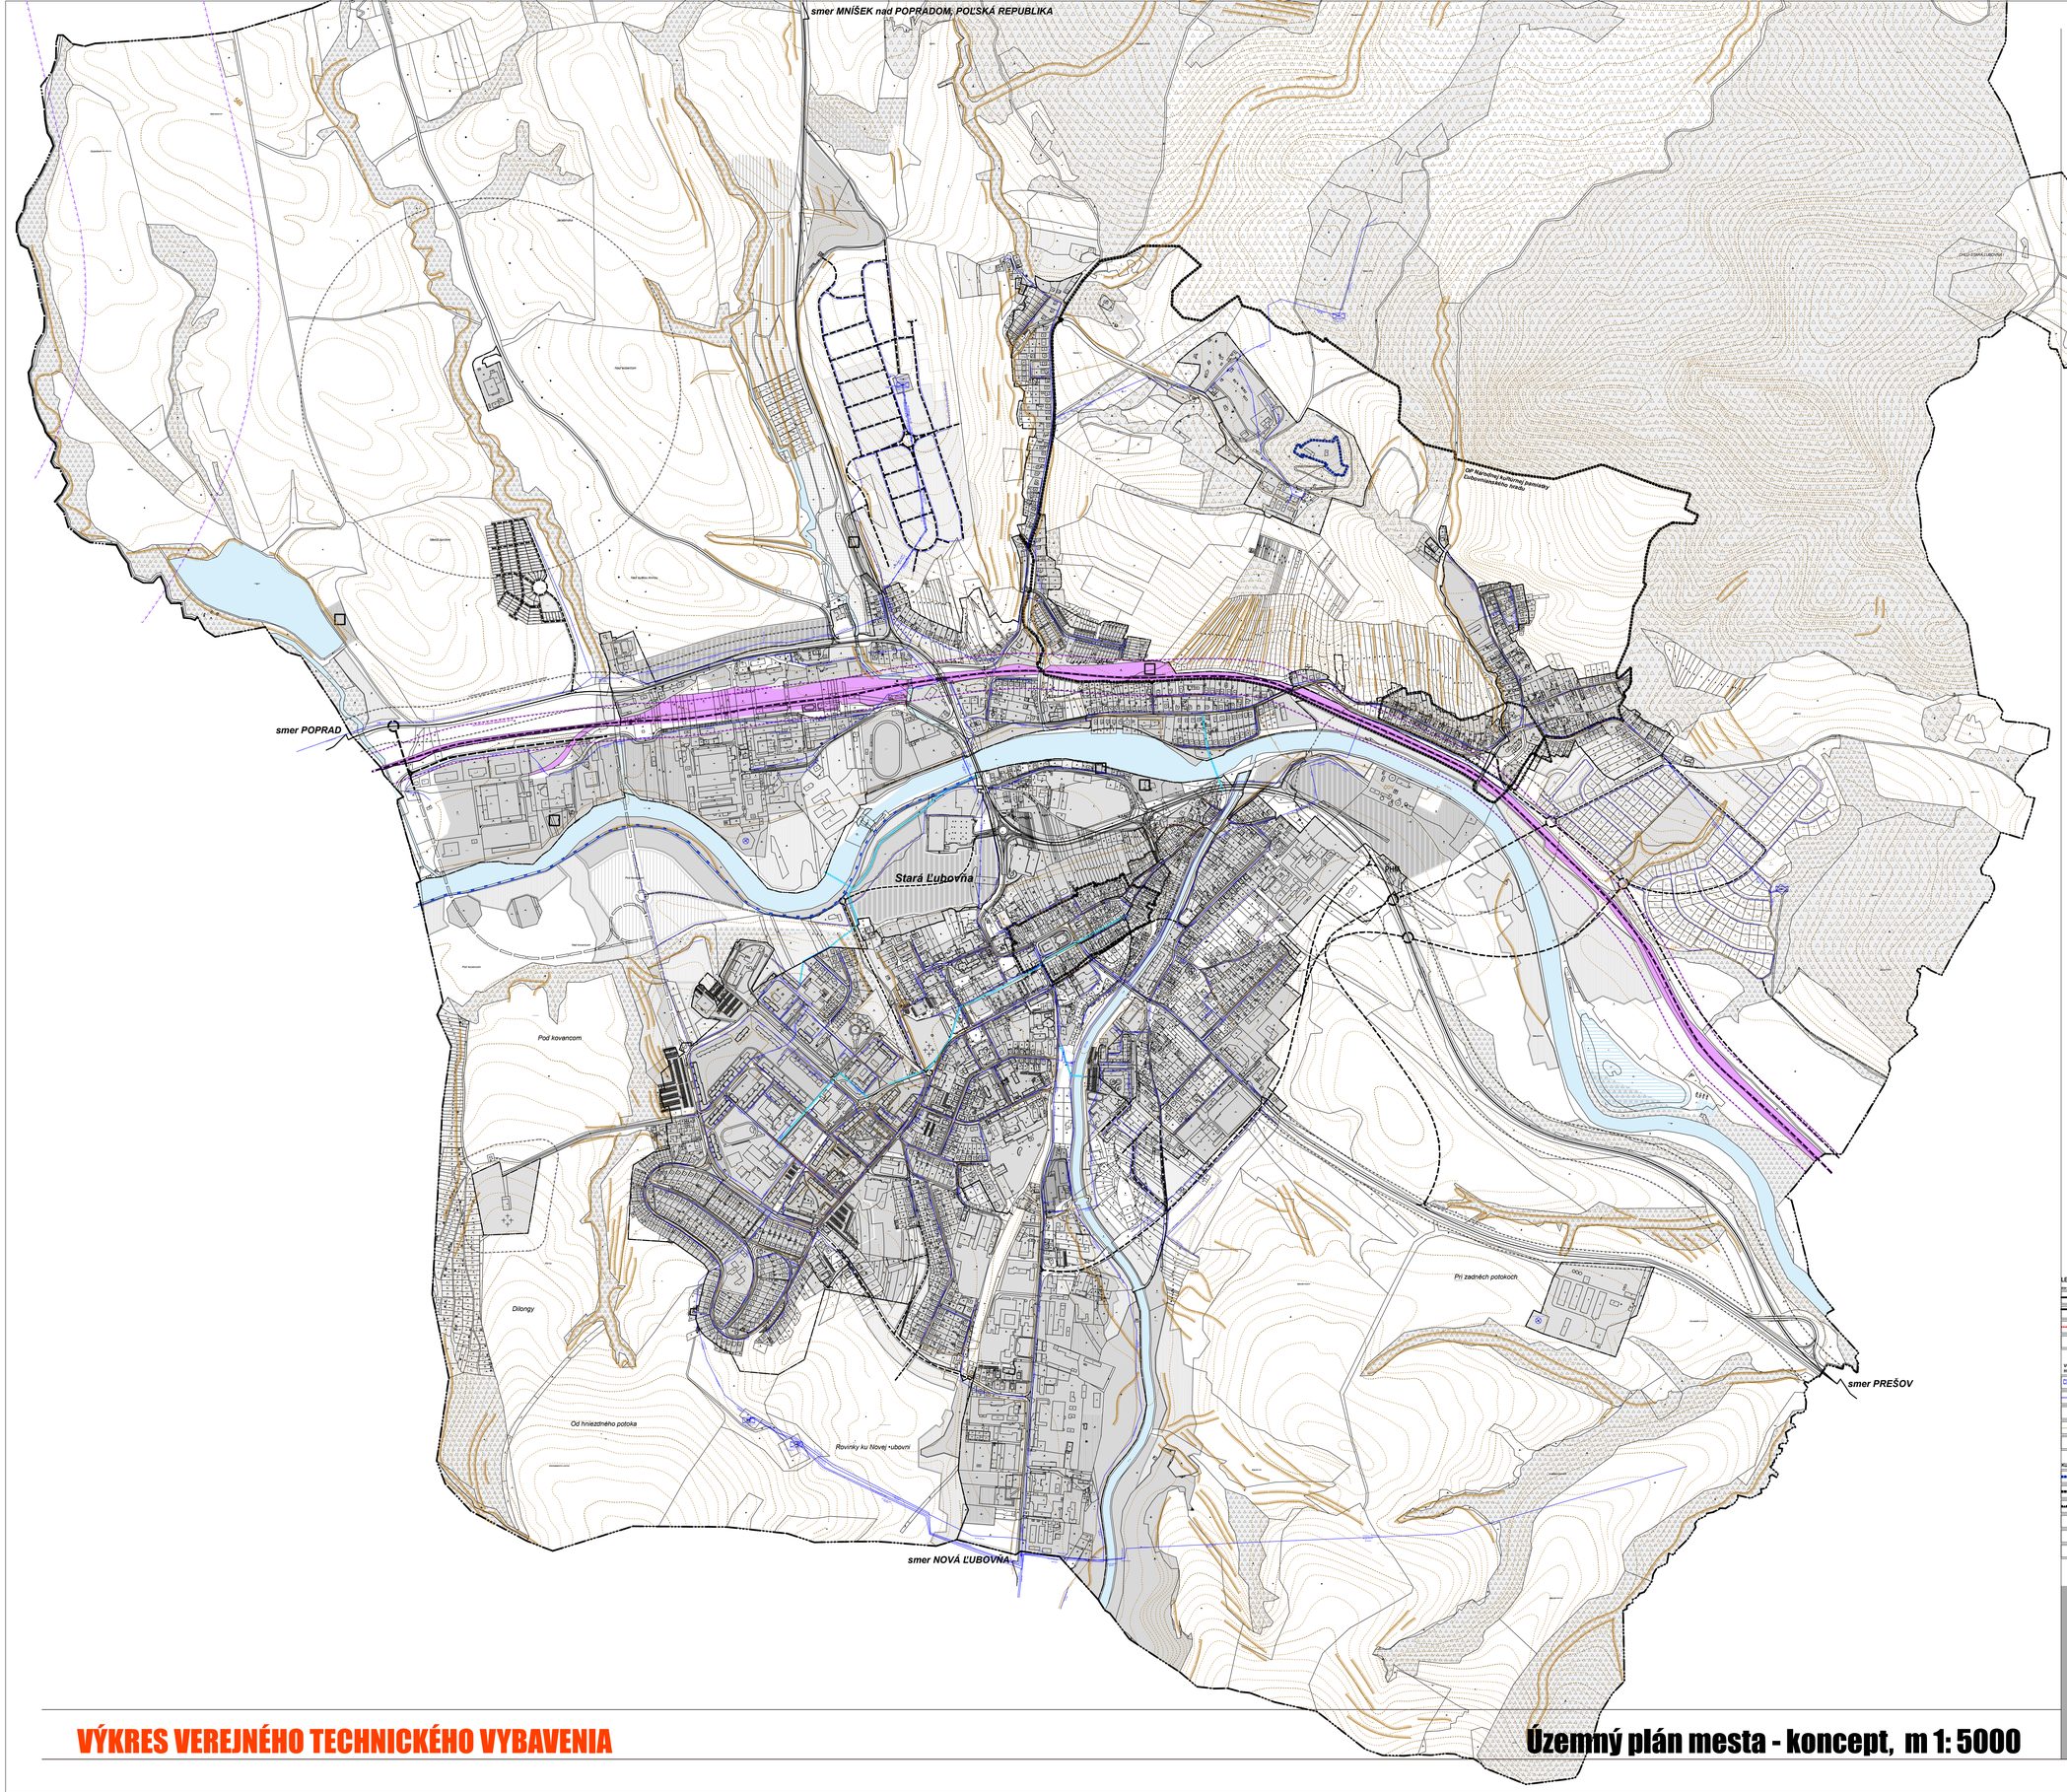

STARÁ ĽUBOVŇA

územný plán mesta

LEGENDA :

HRANICA KATASTRÁLNEHO ÚZEMIA			
HRANICA ZASTAVANÉHO ÚZEMIA k 1. 1. 1990 HRANICA NÁVRHOVANEJ ZASTAVANOSTI ÚZEMIA			
HRANICA URBANISTICKÝCH OBVODOV			
1	OZNAČENIE URBANISTICKÝCH OBVODOV		
VODNÉ HOSPODÁRSTVO			
VODOJEM			
VODOVODNÉ RADY			
VODOVODNÉ RADY NA ZRUŠENIE			
KANALIZÁCIA			
ČOV			
KULTÚRNE DEDIČSTVO			
NÁRODNÁ KULTÚRNA PAMIATKA			
HRANICA PAMIATKOVEJ ZÓNY			
ÚZEMIA S PREDPOKLADANÝMI ARCHEOLOGICKÝMI NÁLEZMI			
NÁRODNÁ KULTÚRNA PAMIATKA			
EXPOZÍCIA ĽUDOVEJ ARCHITEKTÚRY V PRÍRODE			
HISTORICKÉ JÁDRO			

ARLAND s.r.o.
Letná 49, 052 01 Spišská Nová Ves, arland@arland.sk

stupeň výkresu	VÝKRES VEREJNÉHO TECHNICKÉHO VYBAVENIA - VODNÉ HOSPODÁRSTVO
mierka	1: 5000
názov dokumentácie	STARÁ ĽUBOVŇA - územný plán mesta
obstarávateľ	mesto STARÁ ĽUBOVŇA
zodpovený projektant	Ing. Ján Kurak
hlavný riešiteľ / autor	Ing.arch. Ján Paštrán
spoluriešitelia / autori	Ing.arch. Ľudovít Winkler, Ing.arch. Martin Jozko
zodpovedný projektant	Ing. Štefan Labuda
vypracoval	
kresli	kartografovia
druh projektu	
číslo zakázky	Kurak 15a A4
archívne číslo	dátum november 2012
číslo výkresu	6

VÝKRES VEREJNÉHO TECHNICKÉHO VYBAVENIA

Územný plán mesta - koncept, m 1: 5000