


ZMENY A DOPLNKY č.2/2019 ÚPN MESTA STARÁ ĽUBOVŇA

NÁVRH UPRAVENÝ
PO PREROKOVANÍ
M 1:5 000

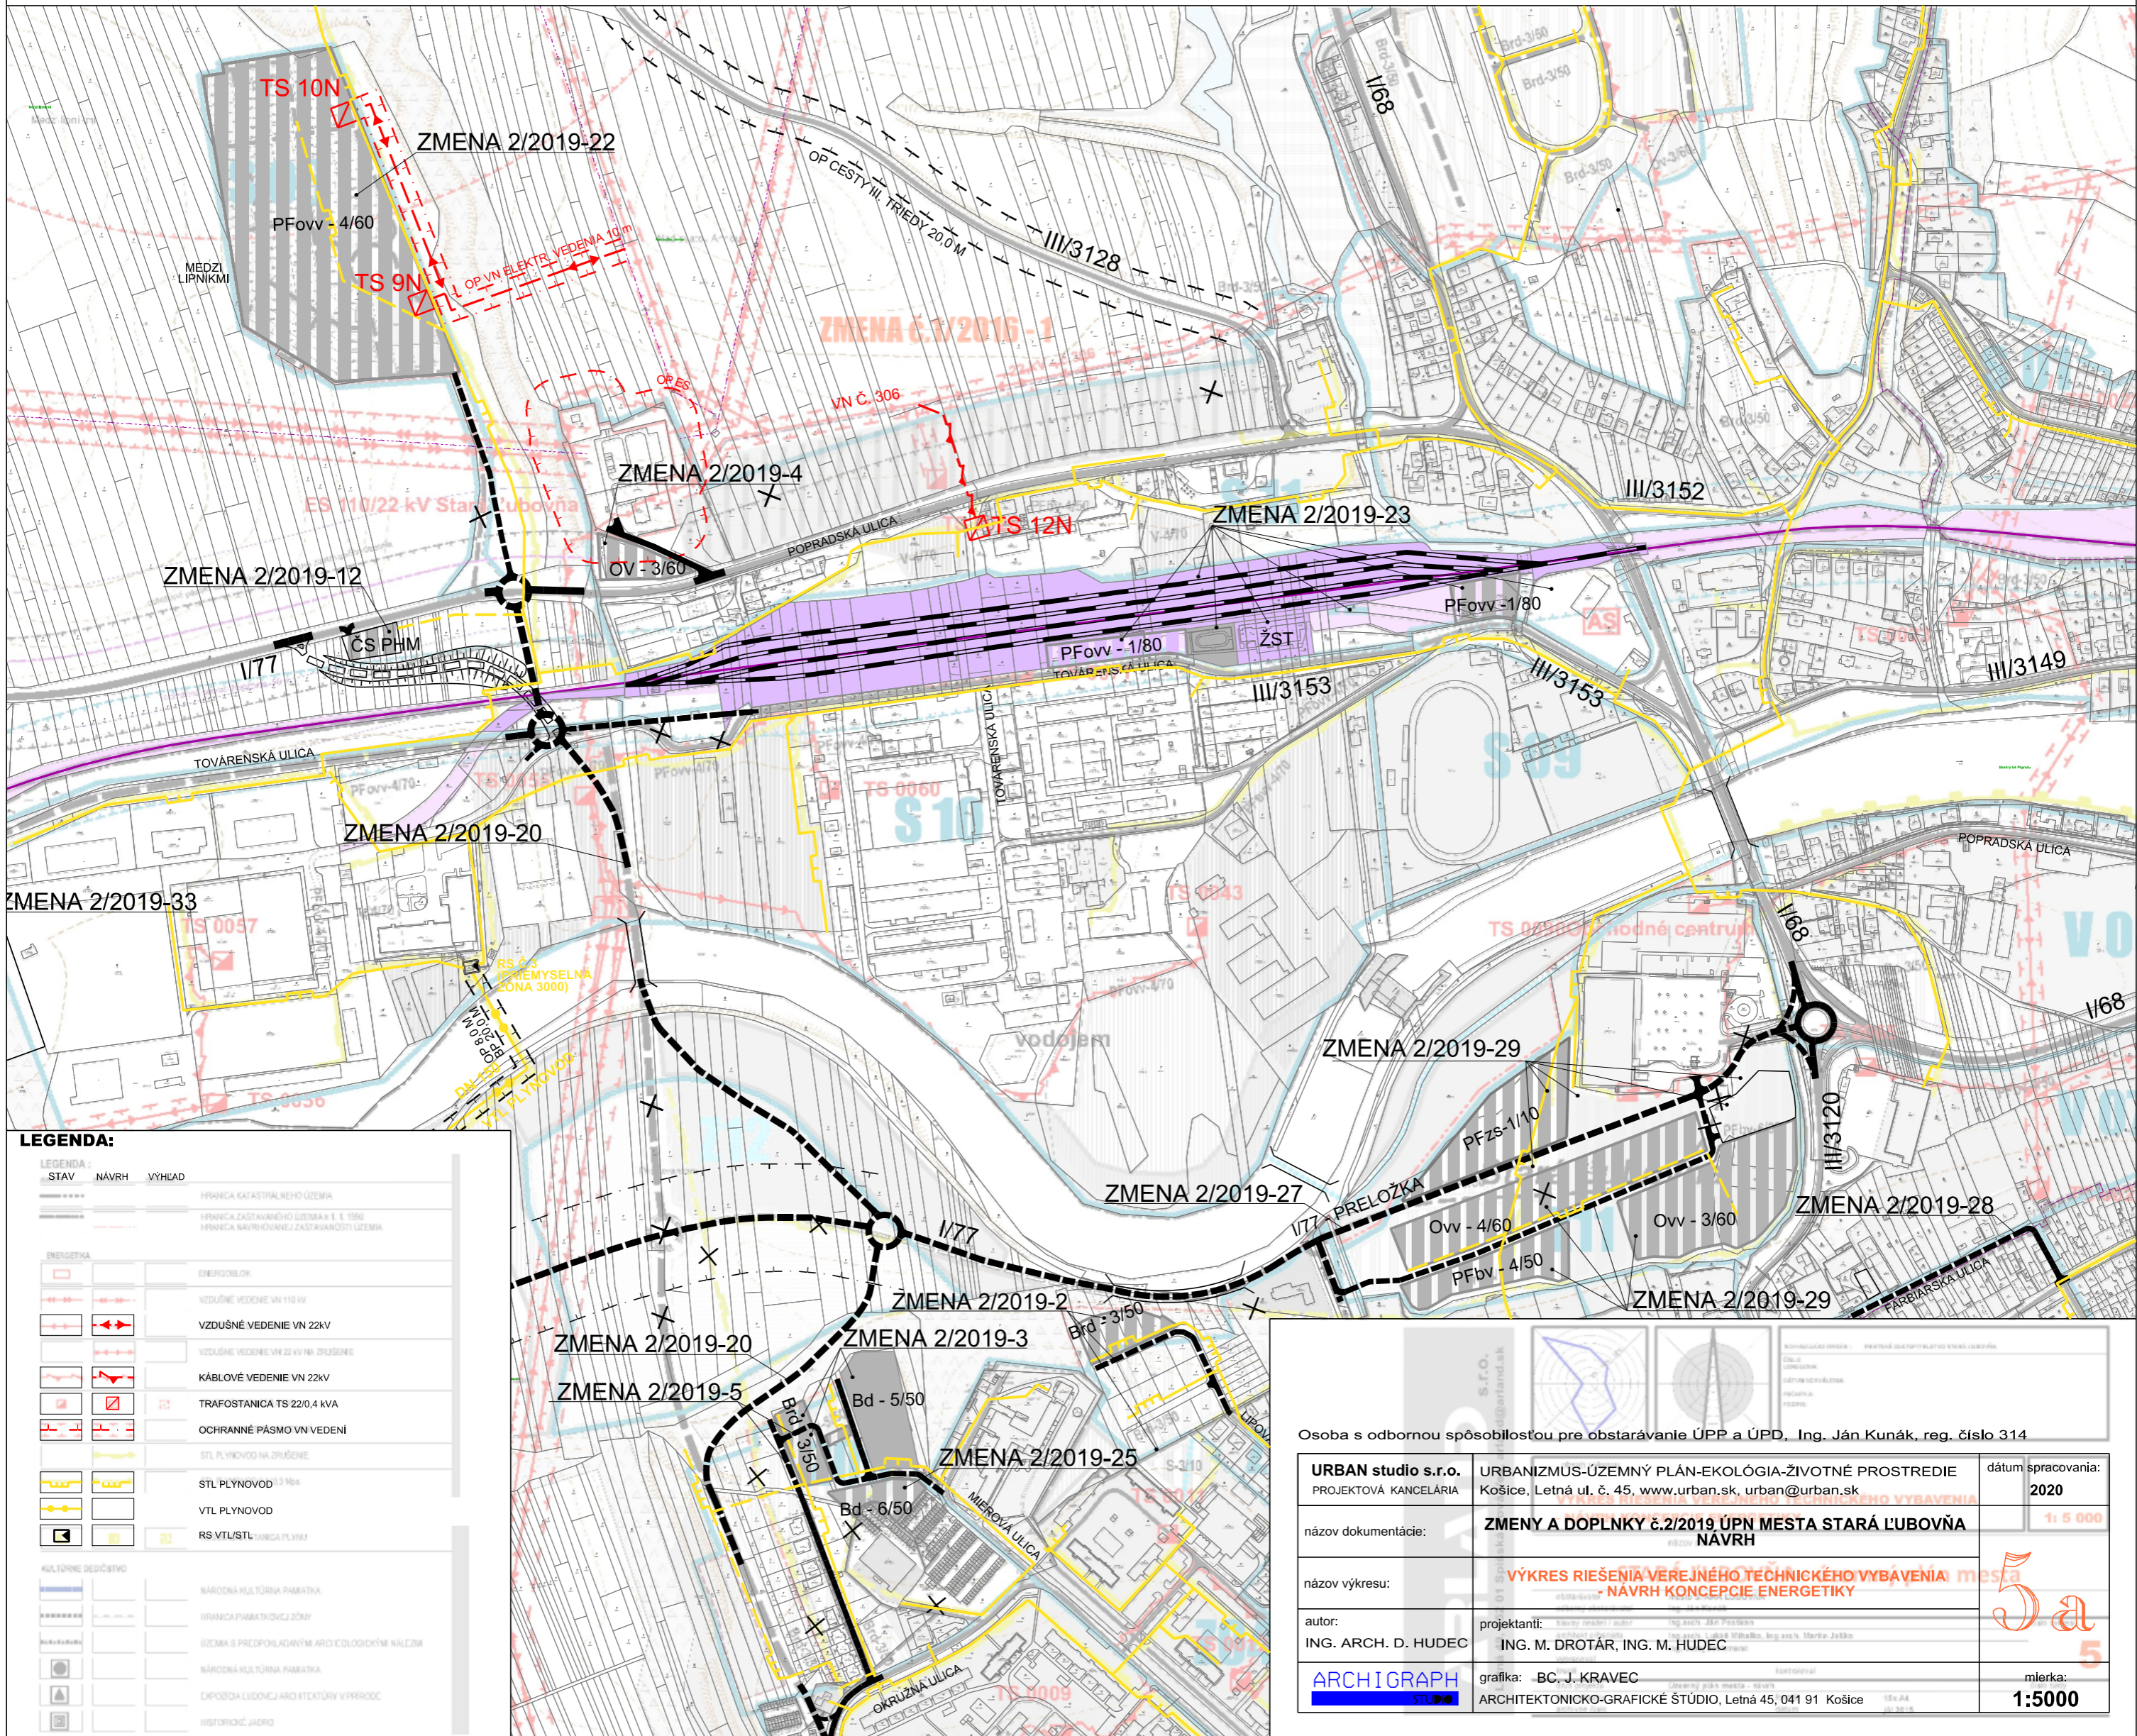

LEGENDA:

LEGENDA	STAV	NAVH	VÝHLAD
ENERGETIKA			
[Symbol]			HRANICA KATASTRÁLNEHO ÚZEMIA
[Symbol]			HRANICA ZASTAVANÉHO ÚZEMIA K 1. 1. 1990
[Symbol]			HRANICA NAVRHOVANEJ ZASTAVANOSTI ÚZEMIA
[Symbol]			ENERGIBLOK
[Symbol]			VZDUŠNÉ VEDENIE VN 110 kV
[Symbol]			VZDUŠNÉ VEDENIE VN 22 kV
[Symbol]			VZDUŠNÉ VEDENIE VN 22 kV NA OPRÁSENÍ
[Symbol]			KÁBLOVÉ VEDENIE VN 22 kV
[Symbol]			TRAFOSTANICA TS 22/0,4 kVA
[Symbol]			OCHRANNÉ PÁSMO VN VEDENÍ
[Symbol]			STL PLYNOVOD NA ZRUŠENÍ
[Symbol]			STL PLYNOVOD 3 Mpa
[Symbol]			VTL PLYNOVOD
[Symbol]			RS VTL/STL STANICA PLYNKY
KULTÚRNE DEDIČSTVO			
[Symbol]			NÁRODNÁ KULTÚRNA PAMÄTKA
[Symbol]			HRANICA PAMÄTKOVJ ZÓNY
[Symbol]			ÚZEMIA S PREDPOKLADANÝMI ARKO EKOLOGICKÝM NÁLCNÍM
[Symbol]			NÁRODNÁ KULTÚRNA PAMÄTKA
[Symbol]			EXPOZÍCIA LUDSKÝM ARKO EKOLOGICKÝM NÁLCNÍM
[Symbol]			HISTORICKÉ JADRO

Osoba s odbornou spôsobilosťou pre obstarávanie ÚPP a ÚPD, Ing. Ján Kunák, reg. číslo 314		
URBAN studio s.r.o. PROJEKTOVÁ KANCELÁRIA	URBANIZMUS-ÚZEMNÝ PLÁN-EKOLOGIA-ŽIVOTNÉ PROSTREDIE Košice, Letná ul. č. 45, www.urban.sk, urban@urban.sk	dátum spracovania: 2020
názov dokumentácie:	ZMENY A DOPLNKY č.2/2019 ÚPN MESTA STARÁ ĽUBOVŇA NAVH	1:5 000
názov výkresu:	VÝKRES RIEŠENIA VEREJNÉHO TECHNICKÉHO VYBAVENIA mesta - NAVH KONCEPCIE ENERGETIKY	
autor: ING. ARCH. D. HUDEC	projektanti: ING. M. DROTÁR, ING. M. HUDEC	mierka: 1:5000
ARCHIGRAPH STUDIO	grafika: BC, J. KRAVEC ARCHITEKTONICKO-GRAFICKÉ ŠTÚDIO, Letná 45, 041 91 Košice	