

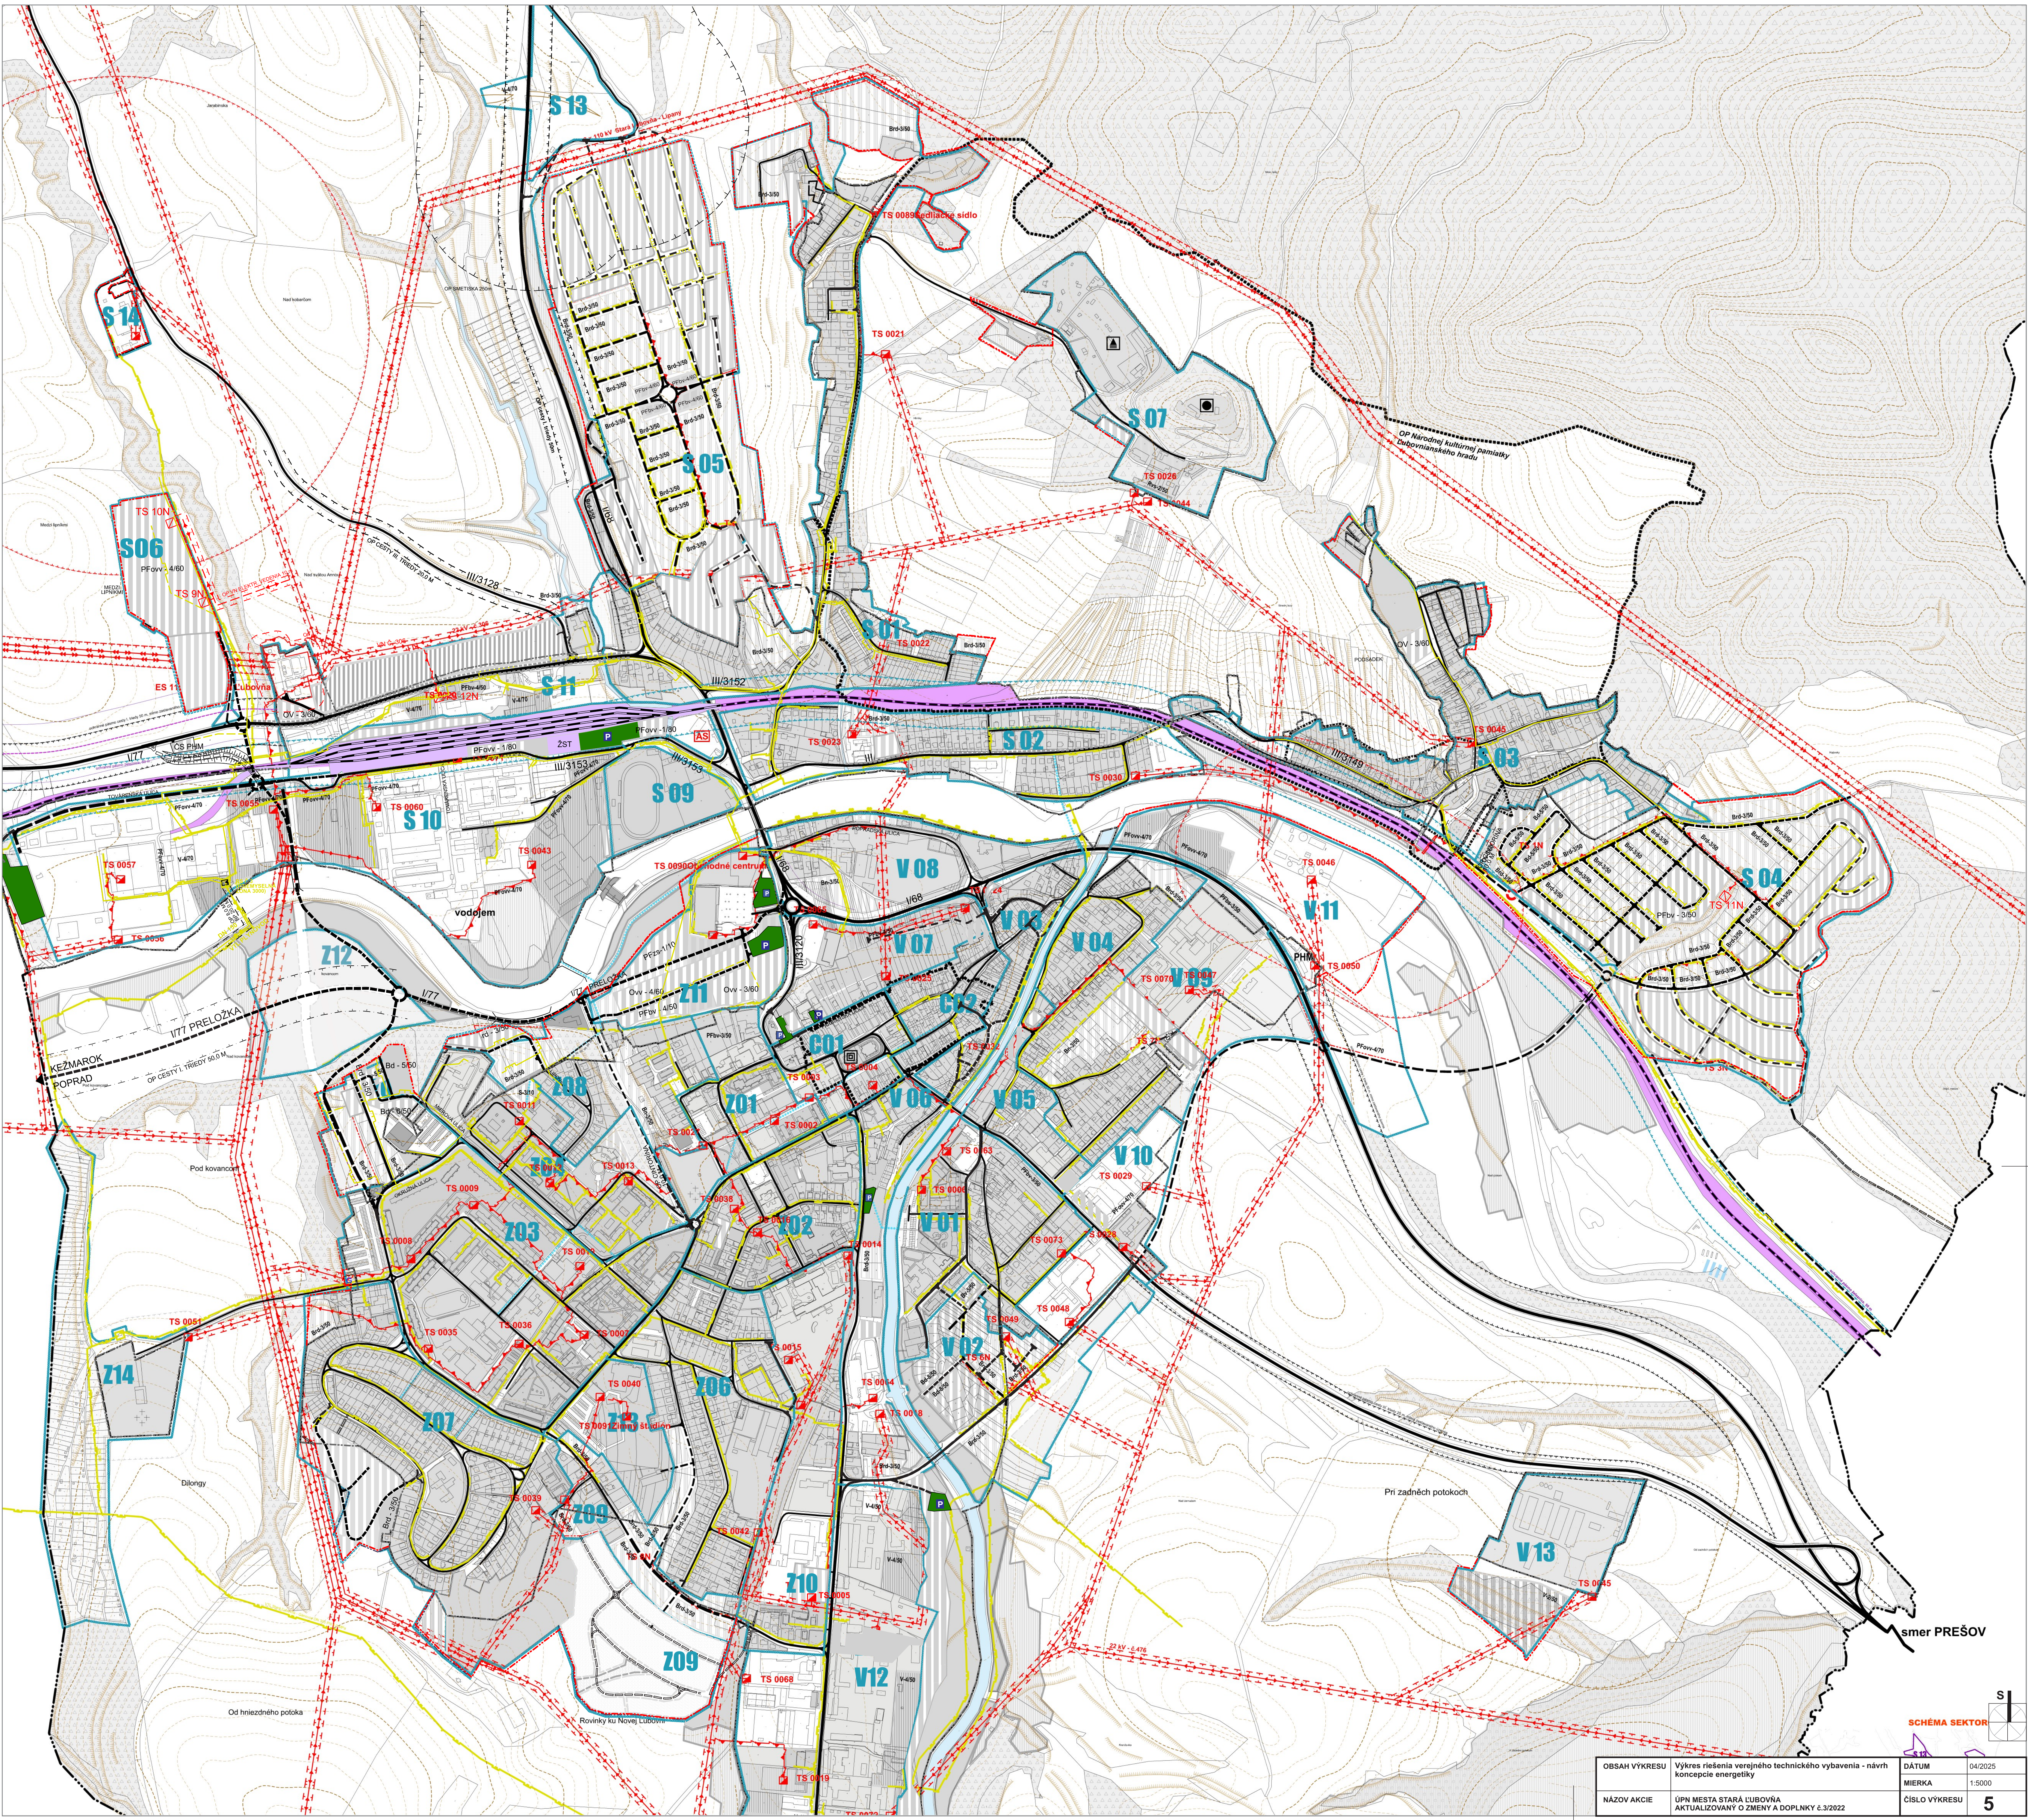


SCHÉMA SEKTOR

OBSAH VÝKRESU	Výkres riešenia verejného technického vybavenia - návrh koncepcie energetiky	DÁTUM	04/2025
NÁZOV AKCIE	ÚPN MESTA STARÁ ĽUBOVŇA AKTUALIZOVANÝ O ZMENY A DOPLNKY č.3/2022	MIERKA	1:5000
		ČÍSLO VÝKRESU	5