


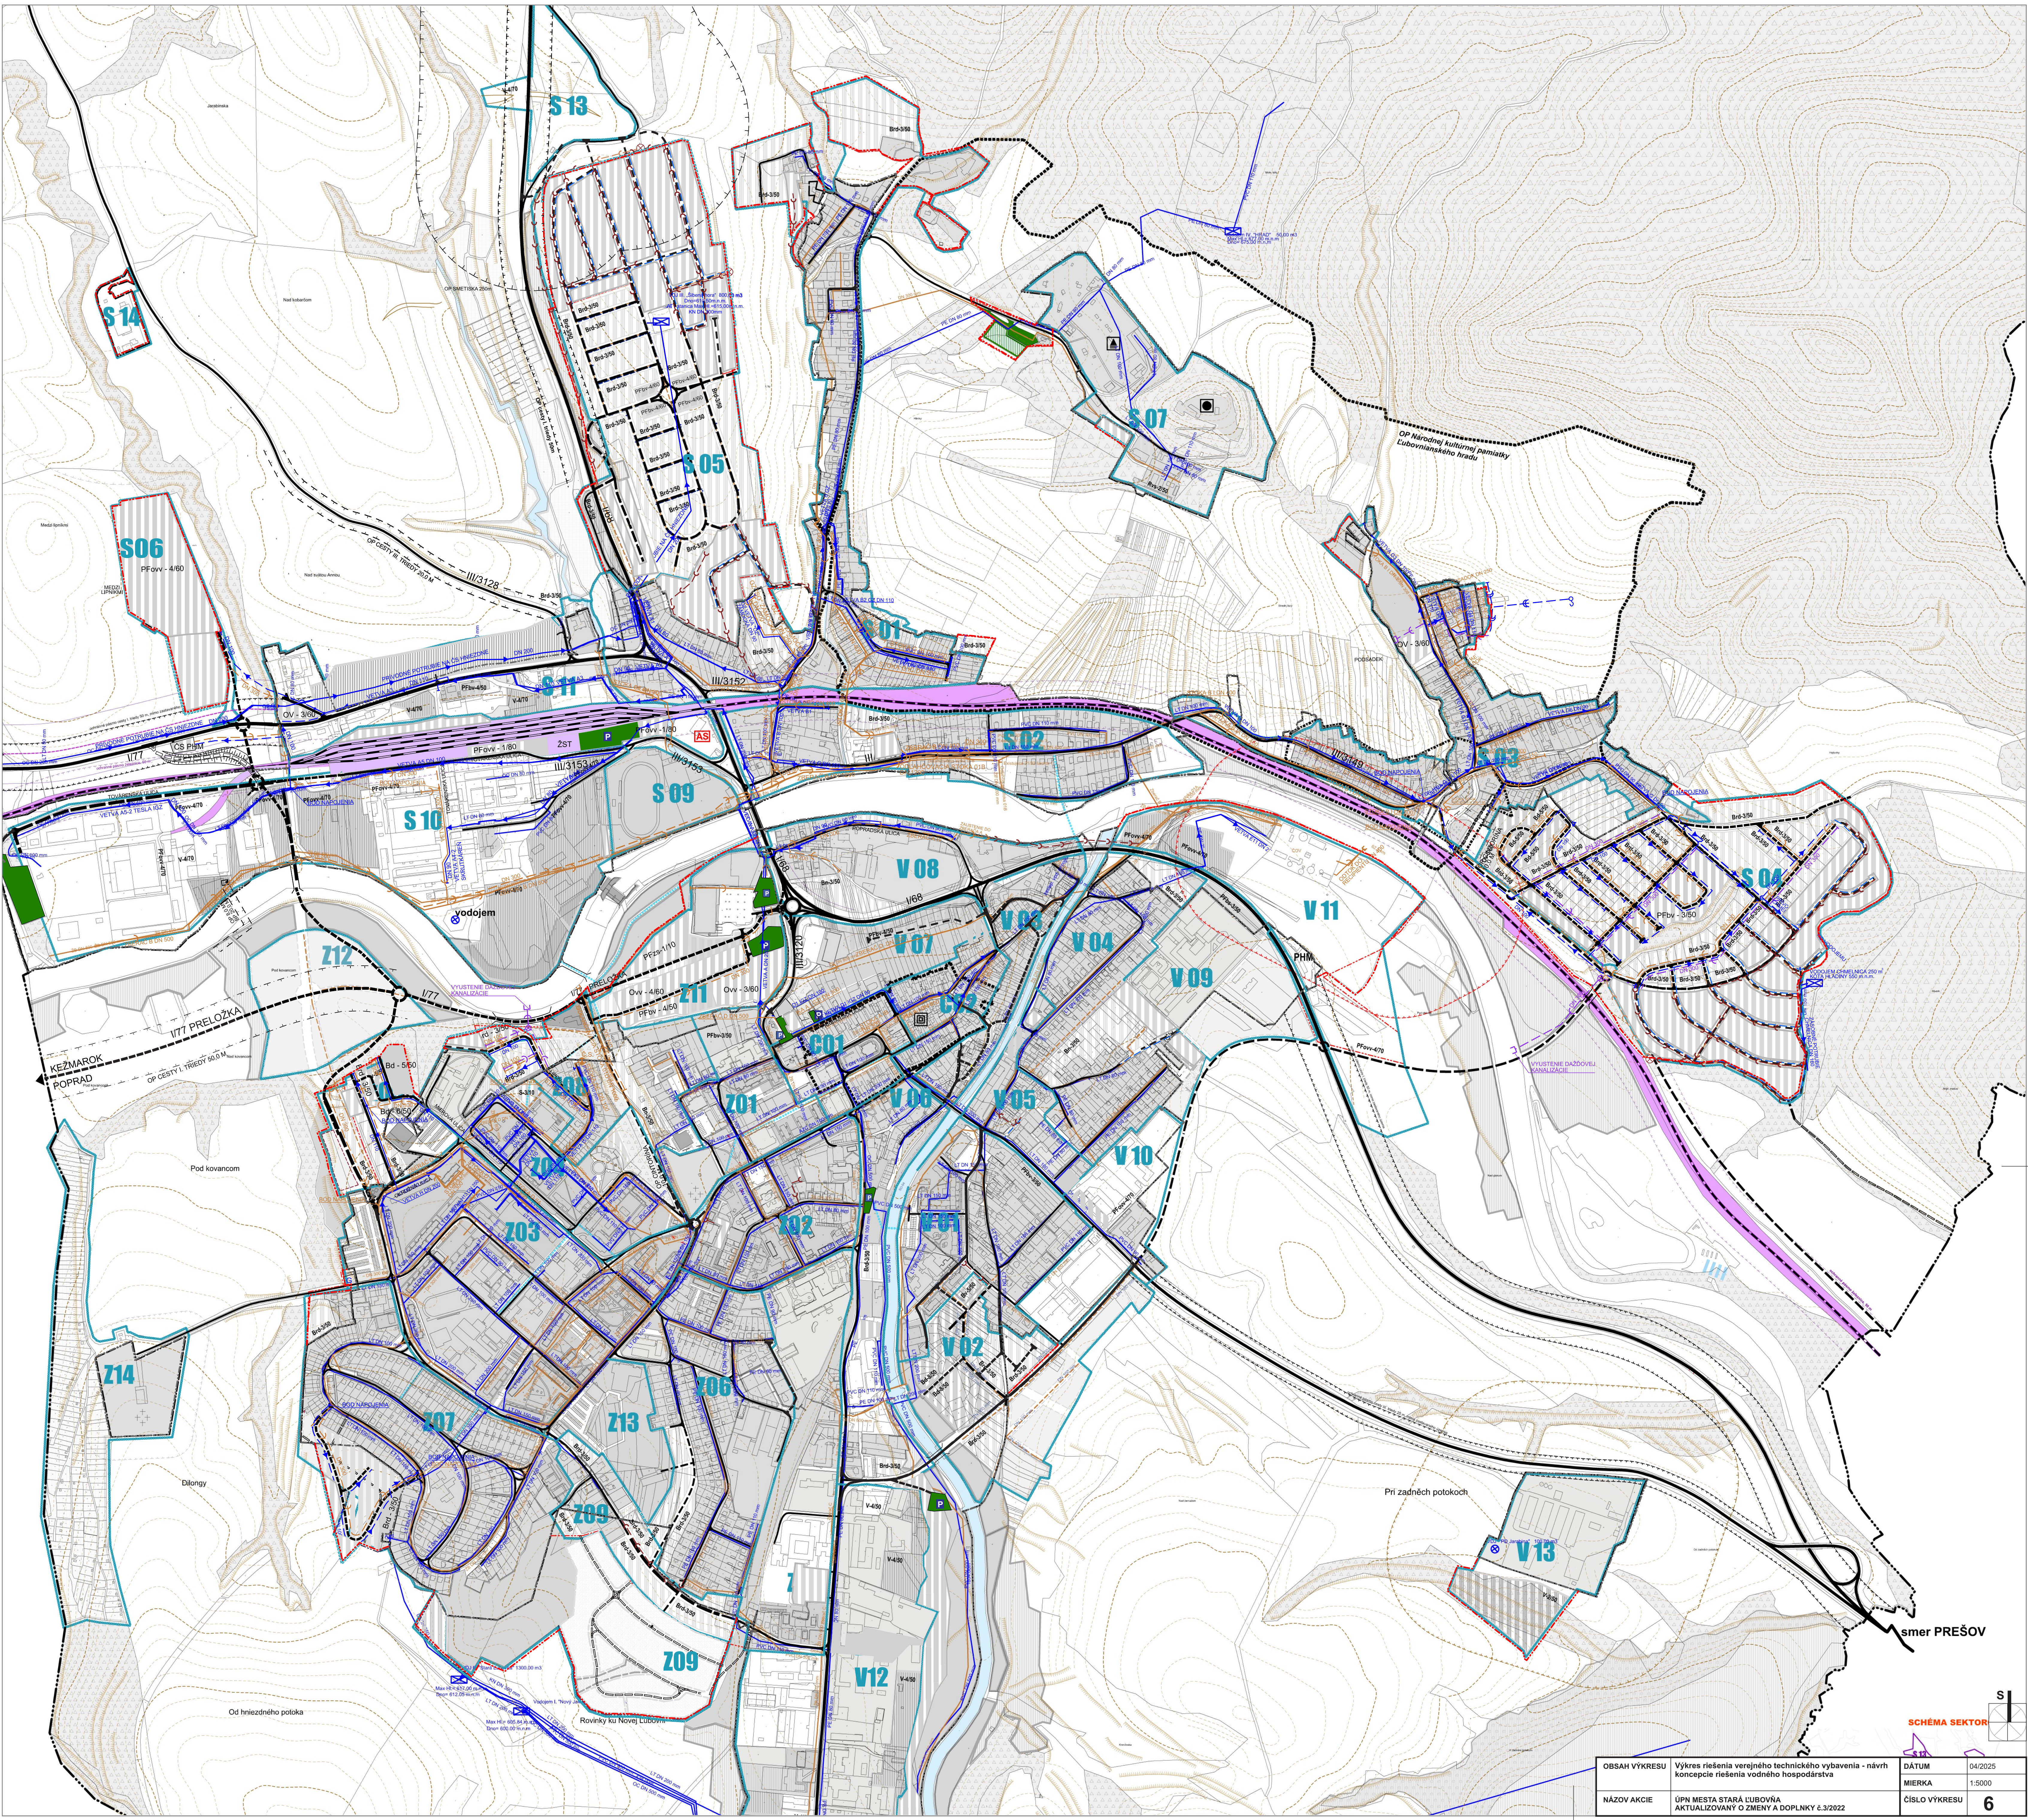

OBSAH VÝKRESU		Výkres riešenia verejného technického vybavenia - návrh koncepcie riešenia vodného hospodárstva	DÁTUM	04/2025
NÁZOV AKCIE		ÚPN MESTA STARÁ ĽUBOVŇA AKTUALIZOVANÝ O ZMENY A DOPLNKY č.3/2022	MIERKA	1:5000
			ČÍSLO VÝKRESU	6