

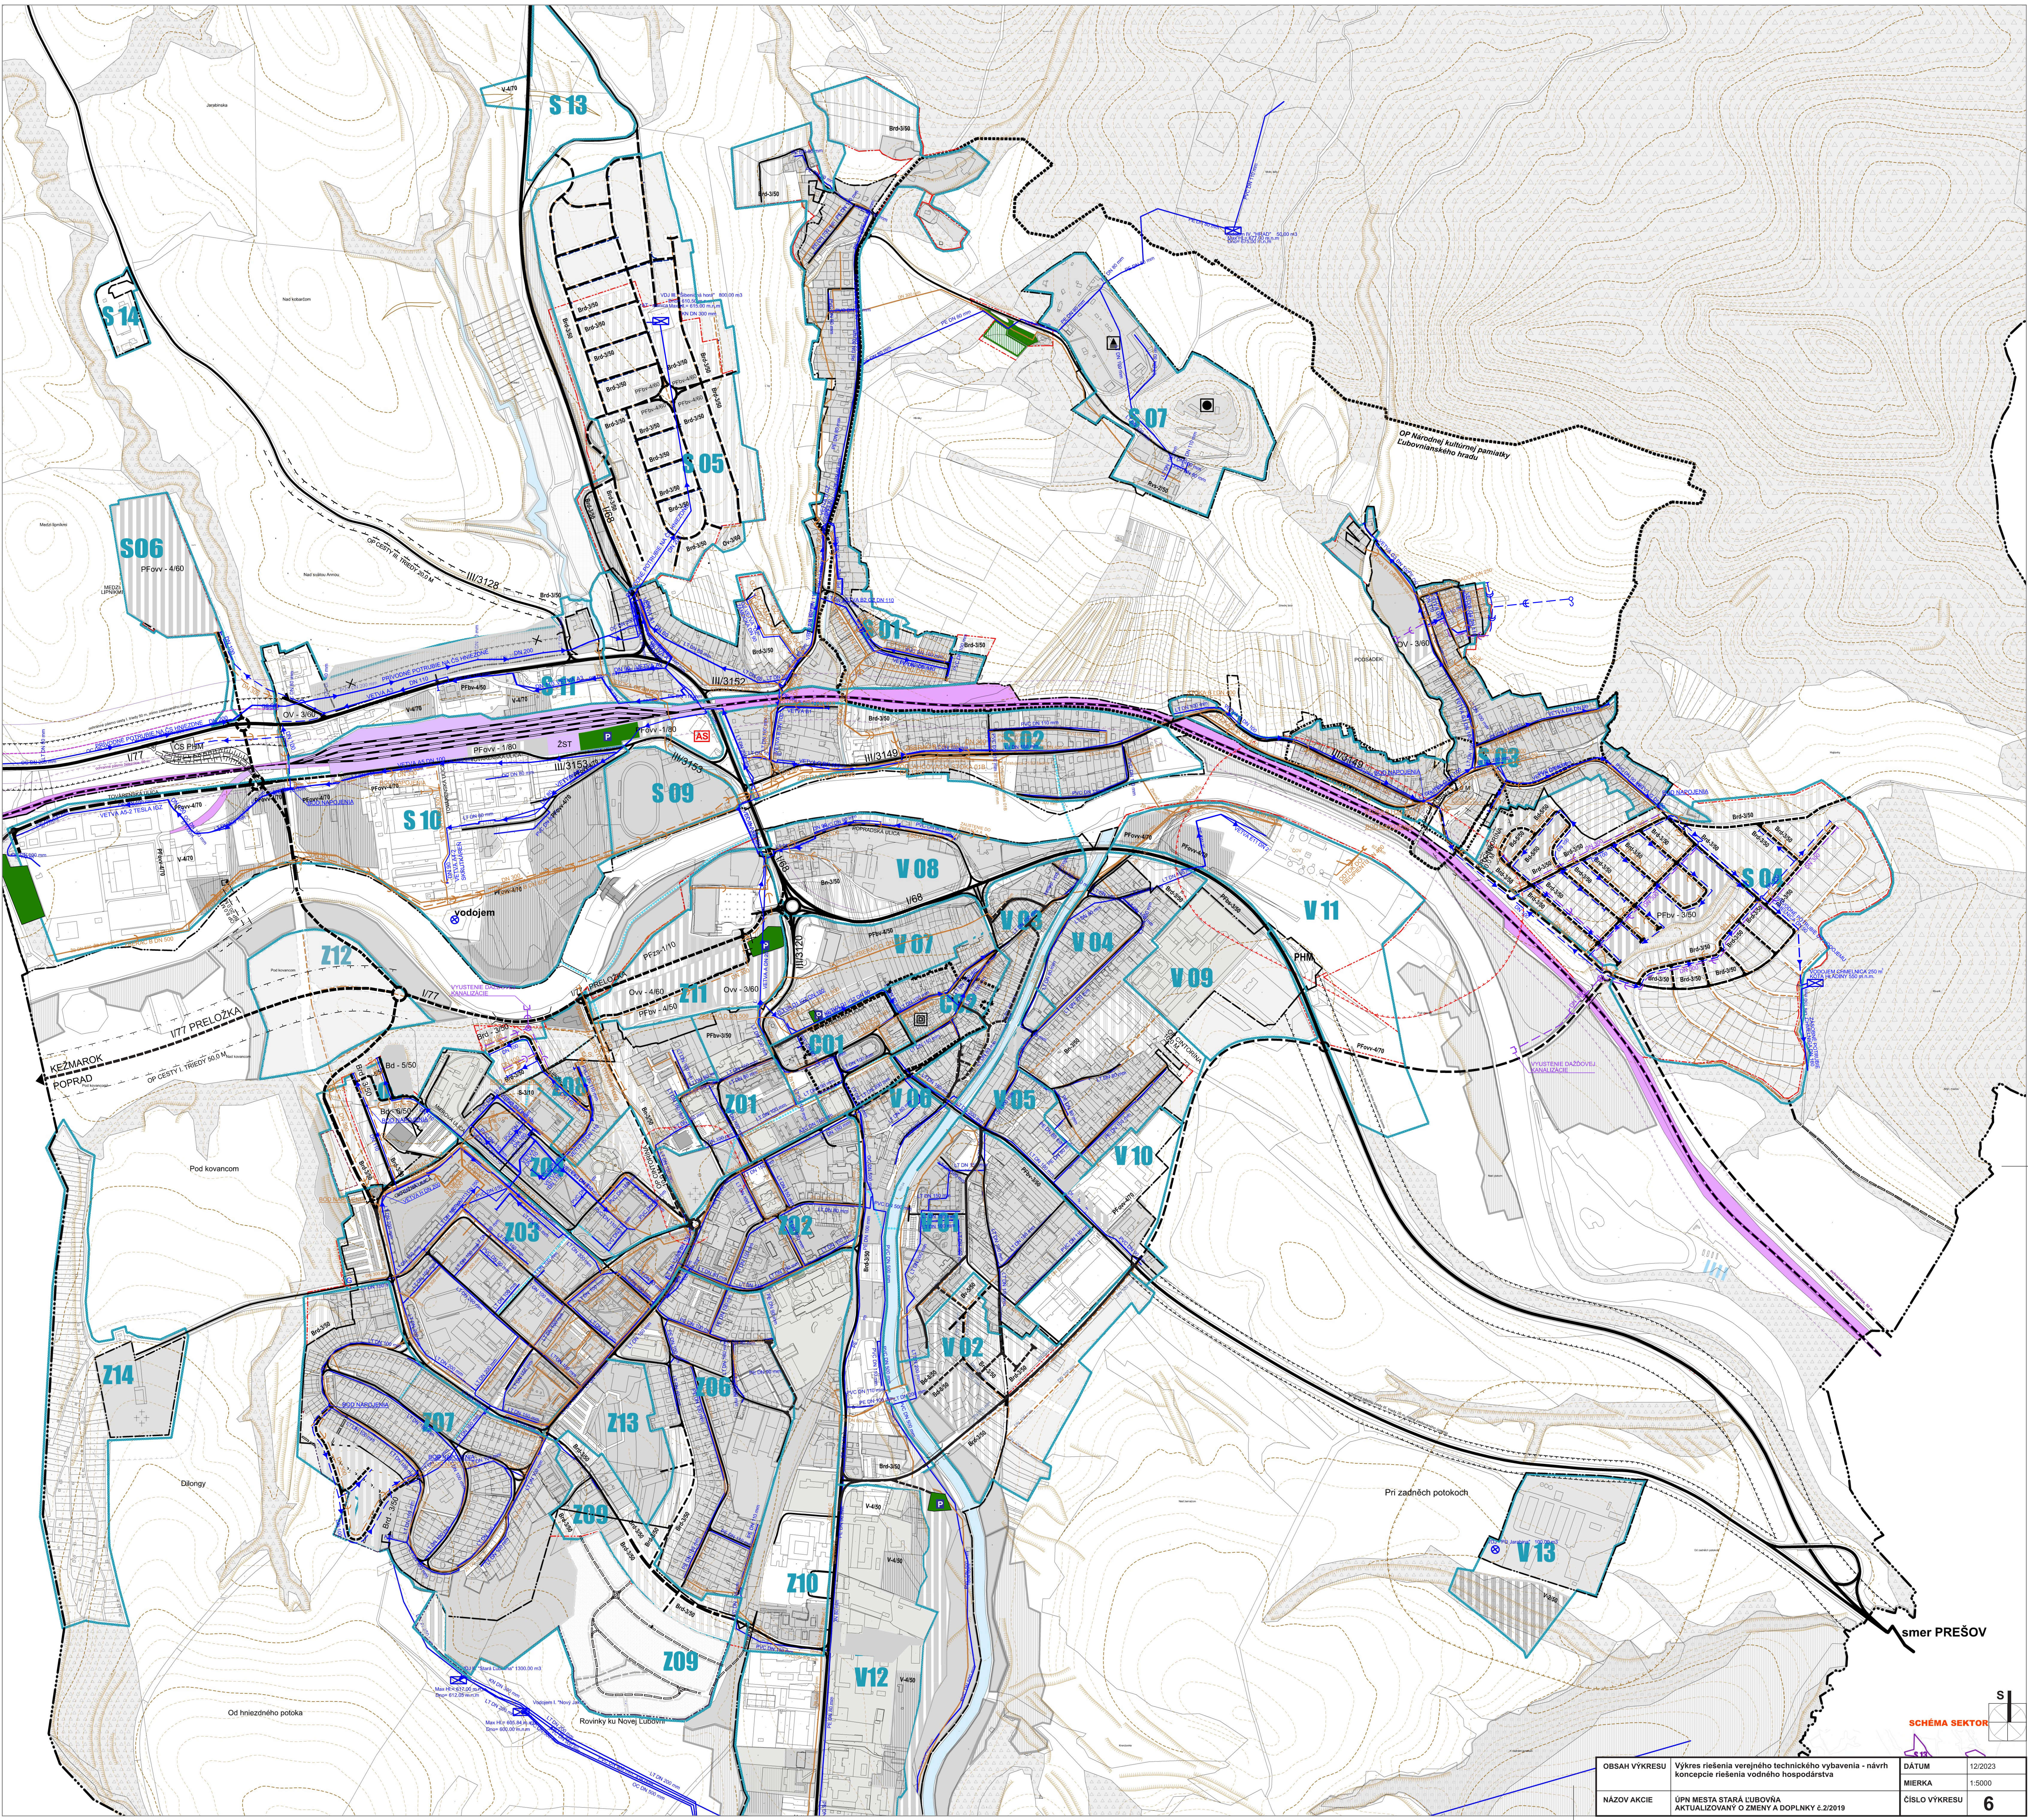


SCHÉMA SEKTOR

OBSAH VÝKRESU	Výkres riešenia verejného technického vybavenia - návrh koncepcie riešenia vodného hospodárstva	DÁTUM	12/2023
		MIERKA	1:5000
NÁZOV AKCIE	ÚPN MESTA STARÁ ĽUBOVŇA AKTUALIZOVANÝ O ZMENY A DOPLNKY 6.2/2019	ČÍSLO VÝKRESU	6