PRODUKTANÍ PROFES	SAHA s.r.o. SÍRKA LIBOVKA	DOPOVEDNÝ PRODUKTANT	Ing. VOJTĚCH JOZEF
VYPRACOVAL	Ing. VOJTĚCH JOZEF		
NAVRHOVAL	Mgr. Stella Slávová Dlouhodobá ul. č.1, 064 01 Stará Ľubovňa		
KRAJ	Prešovský	OKRES	Stará Ľubovňa
OBEC	Stará Ľubovňa	KATASTRÁLNE ÚZEMIE	Stará Ľubovňa
PARCELNÉ ČÍSLO	1941/2	VÝMERA PARCELY	19 410 m²
ČÍSLO LISTU	1	POČET LISTOV	1
MIERKA	1:500	FORMÁT	A1
DÁTUM	10/2019		

SAPAN S.r.o.

Zá vodou 1361/13
064 01 Stará Ľubovňa
mail: sapan.sro@gmail.com

LEGENDA

NAVRHOVANÉ CYKLISTICKÁ CESTIČKA ICYKO

A-1/3 ⊙ NAVRHOVANÉ VEREJNÉ OSVETLENIE

LEGENDA EXISTUJÚCICH SIETÍ

TELEFÓNNE VEDENIE
ELEKTRICKÉ VEDENIE PODZEMNÉ
EXISTUJÚCI SÚ. PLYNOVOD
EXISTUJÚCI POZ. KANALIZÁCIA
EXISTUJÚCI VODOVOD

ZABEZPEČIŤ VYKONANIE JEDNOTLIVÝCH PODZEMNÝCH SIETÍ !!!

SÚR. SYSTÉM : S-JTSK

VŠK. SYSTÉM: B.p.v.

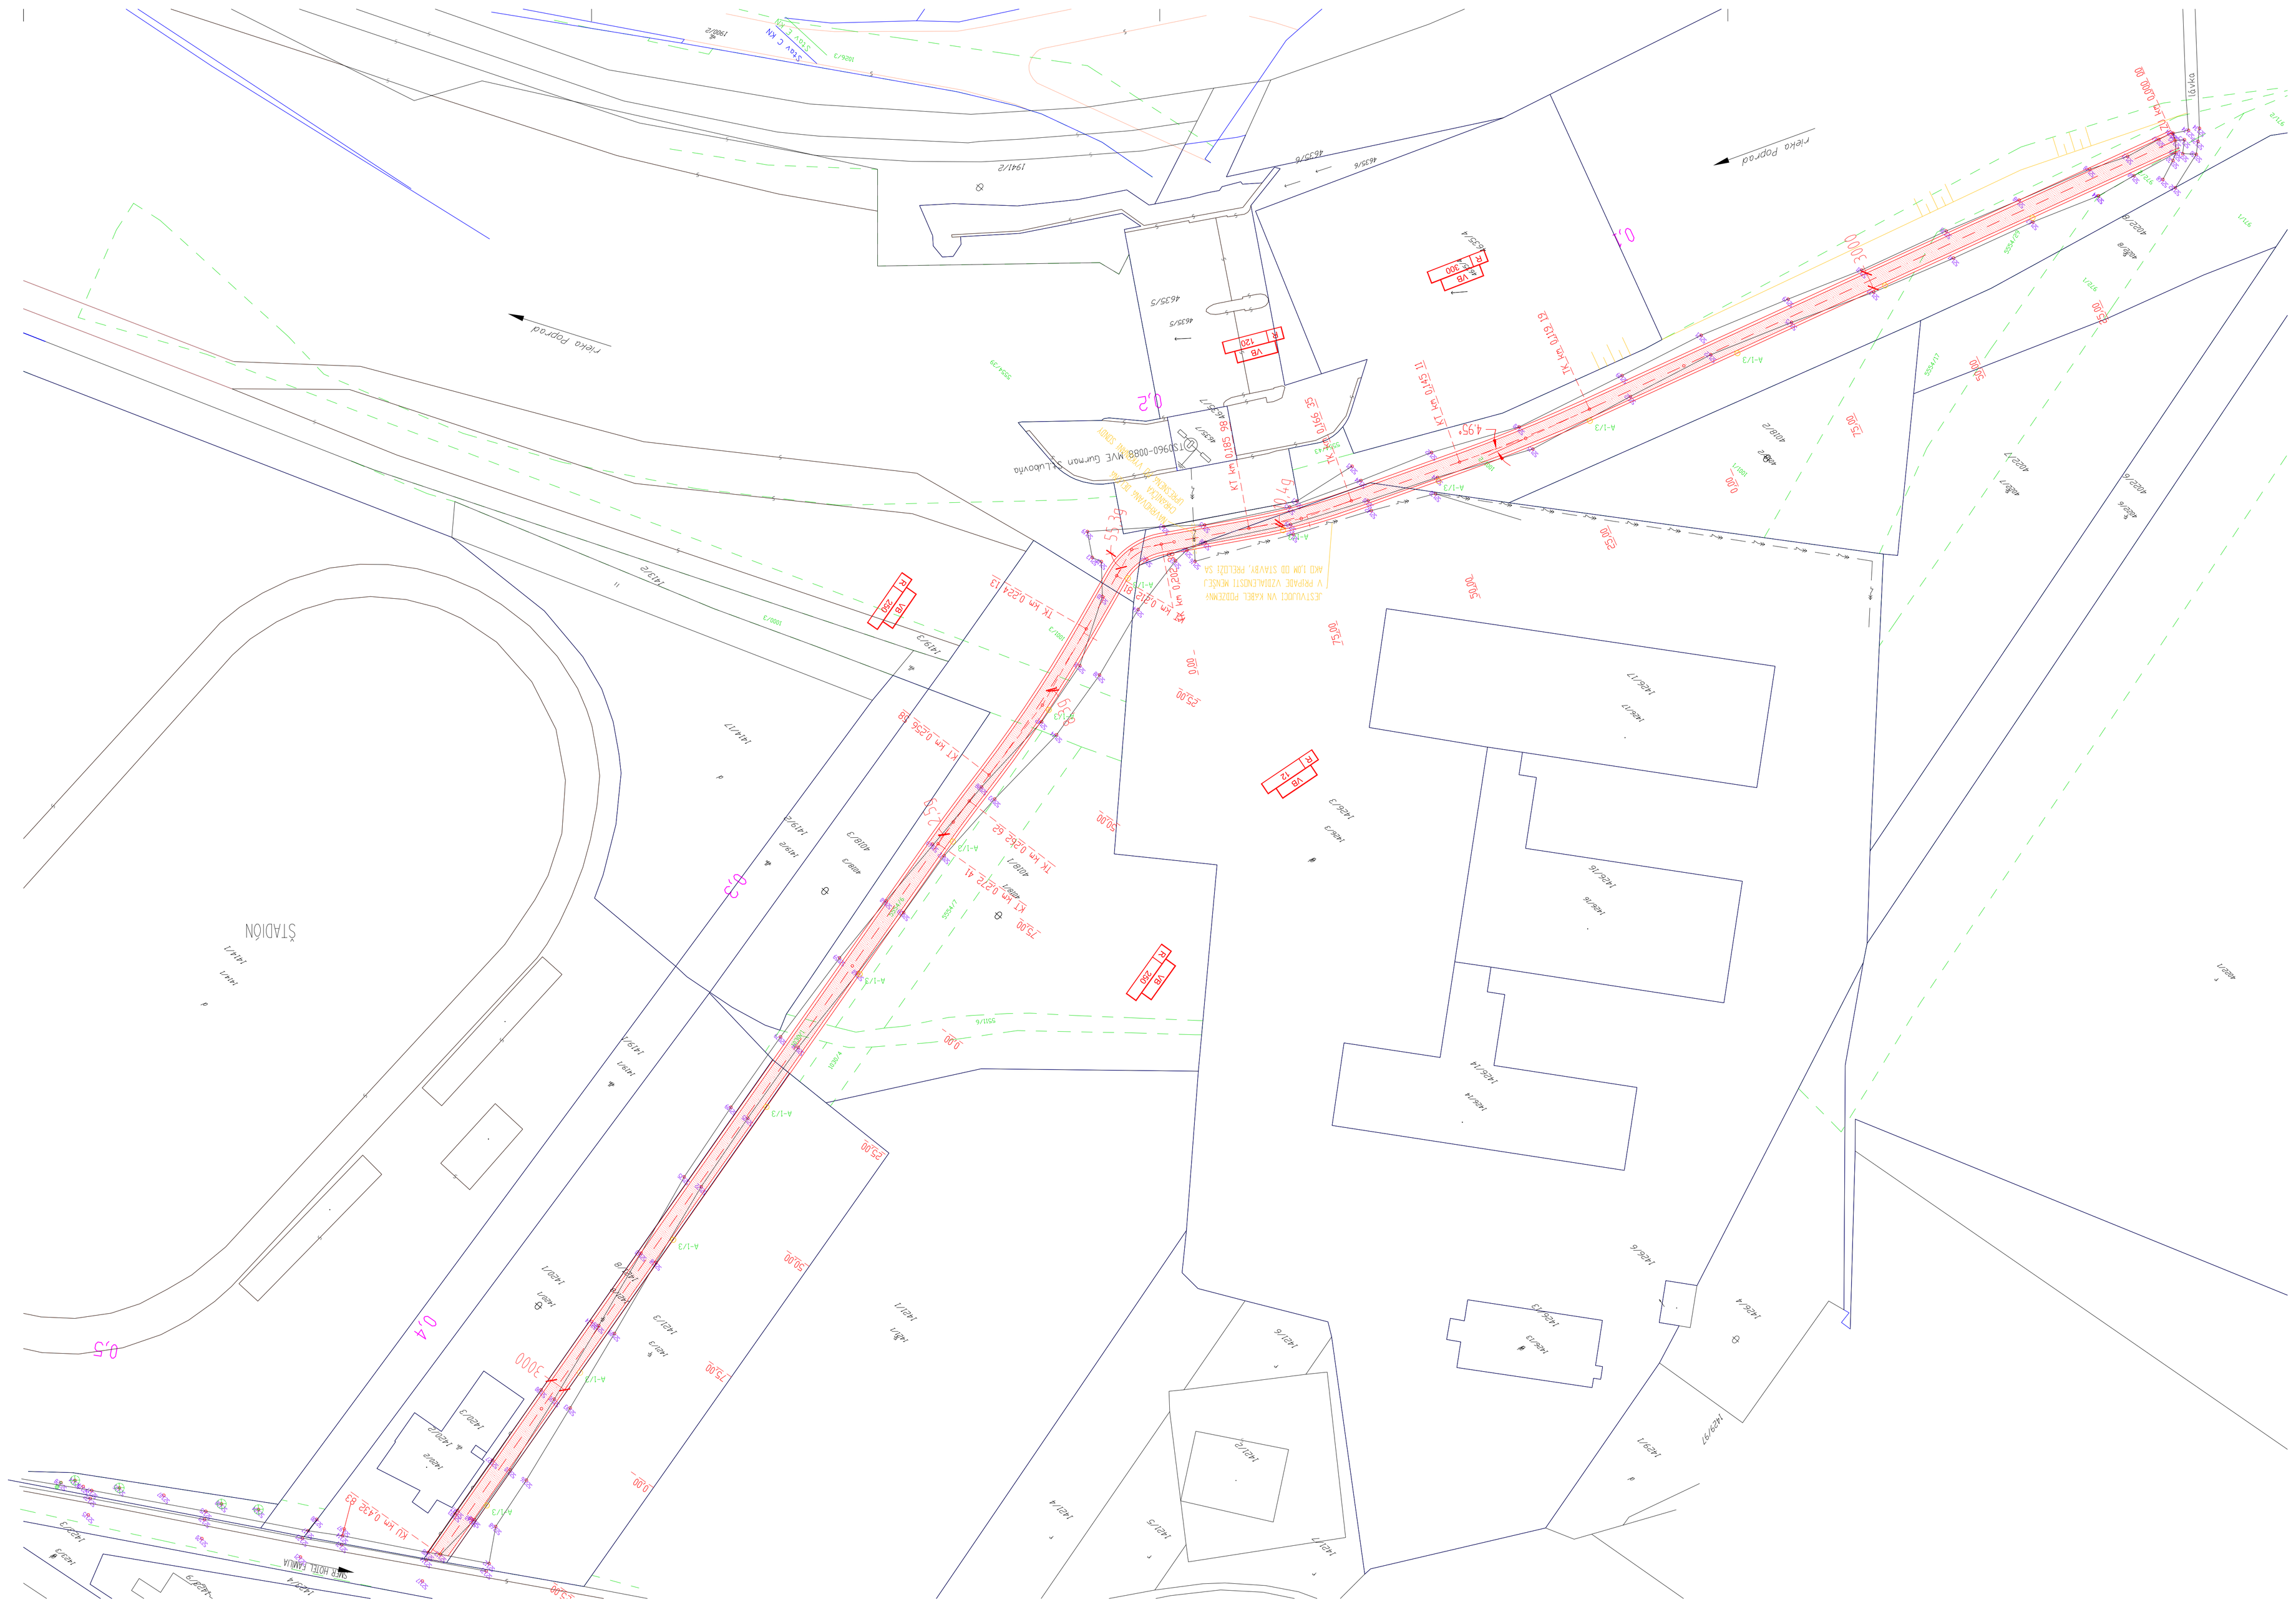
ŠTADIÓN
Ihrisko
Prepojenie
Cyklotrasa
Cyklistická cesta
Navrhovaný chodník
Navrhovaný cyklochodník
Navrhovaný cyklochodník
Navrhovaný cykloch