


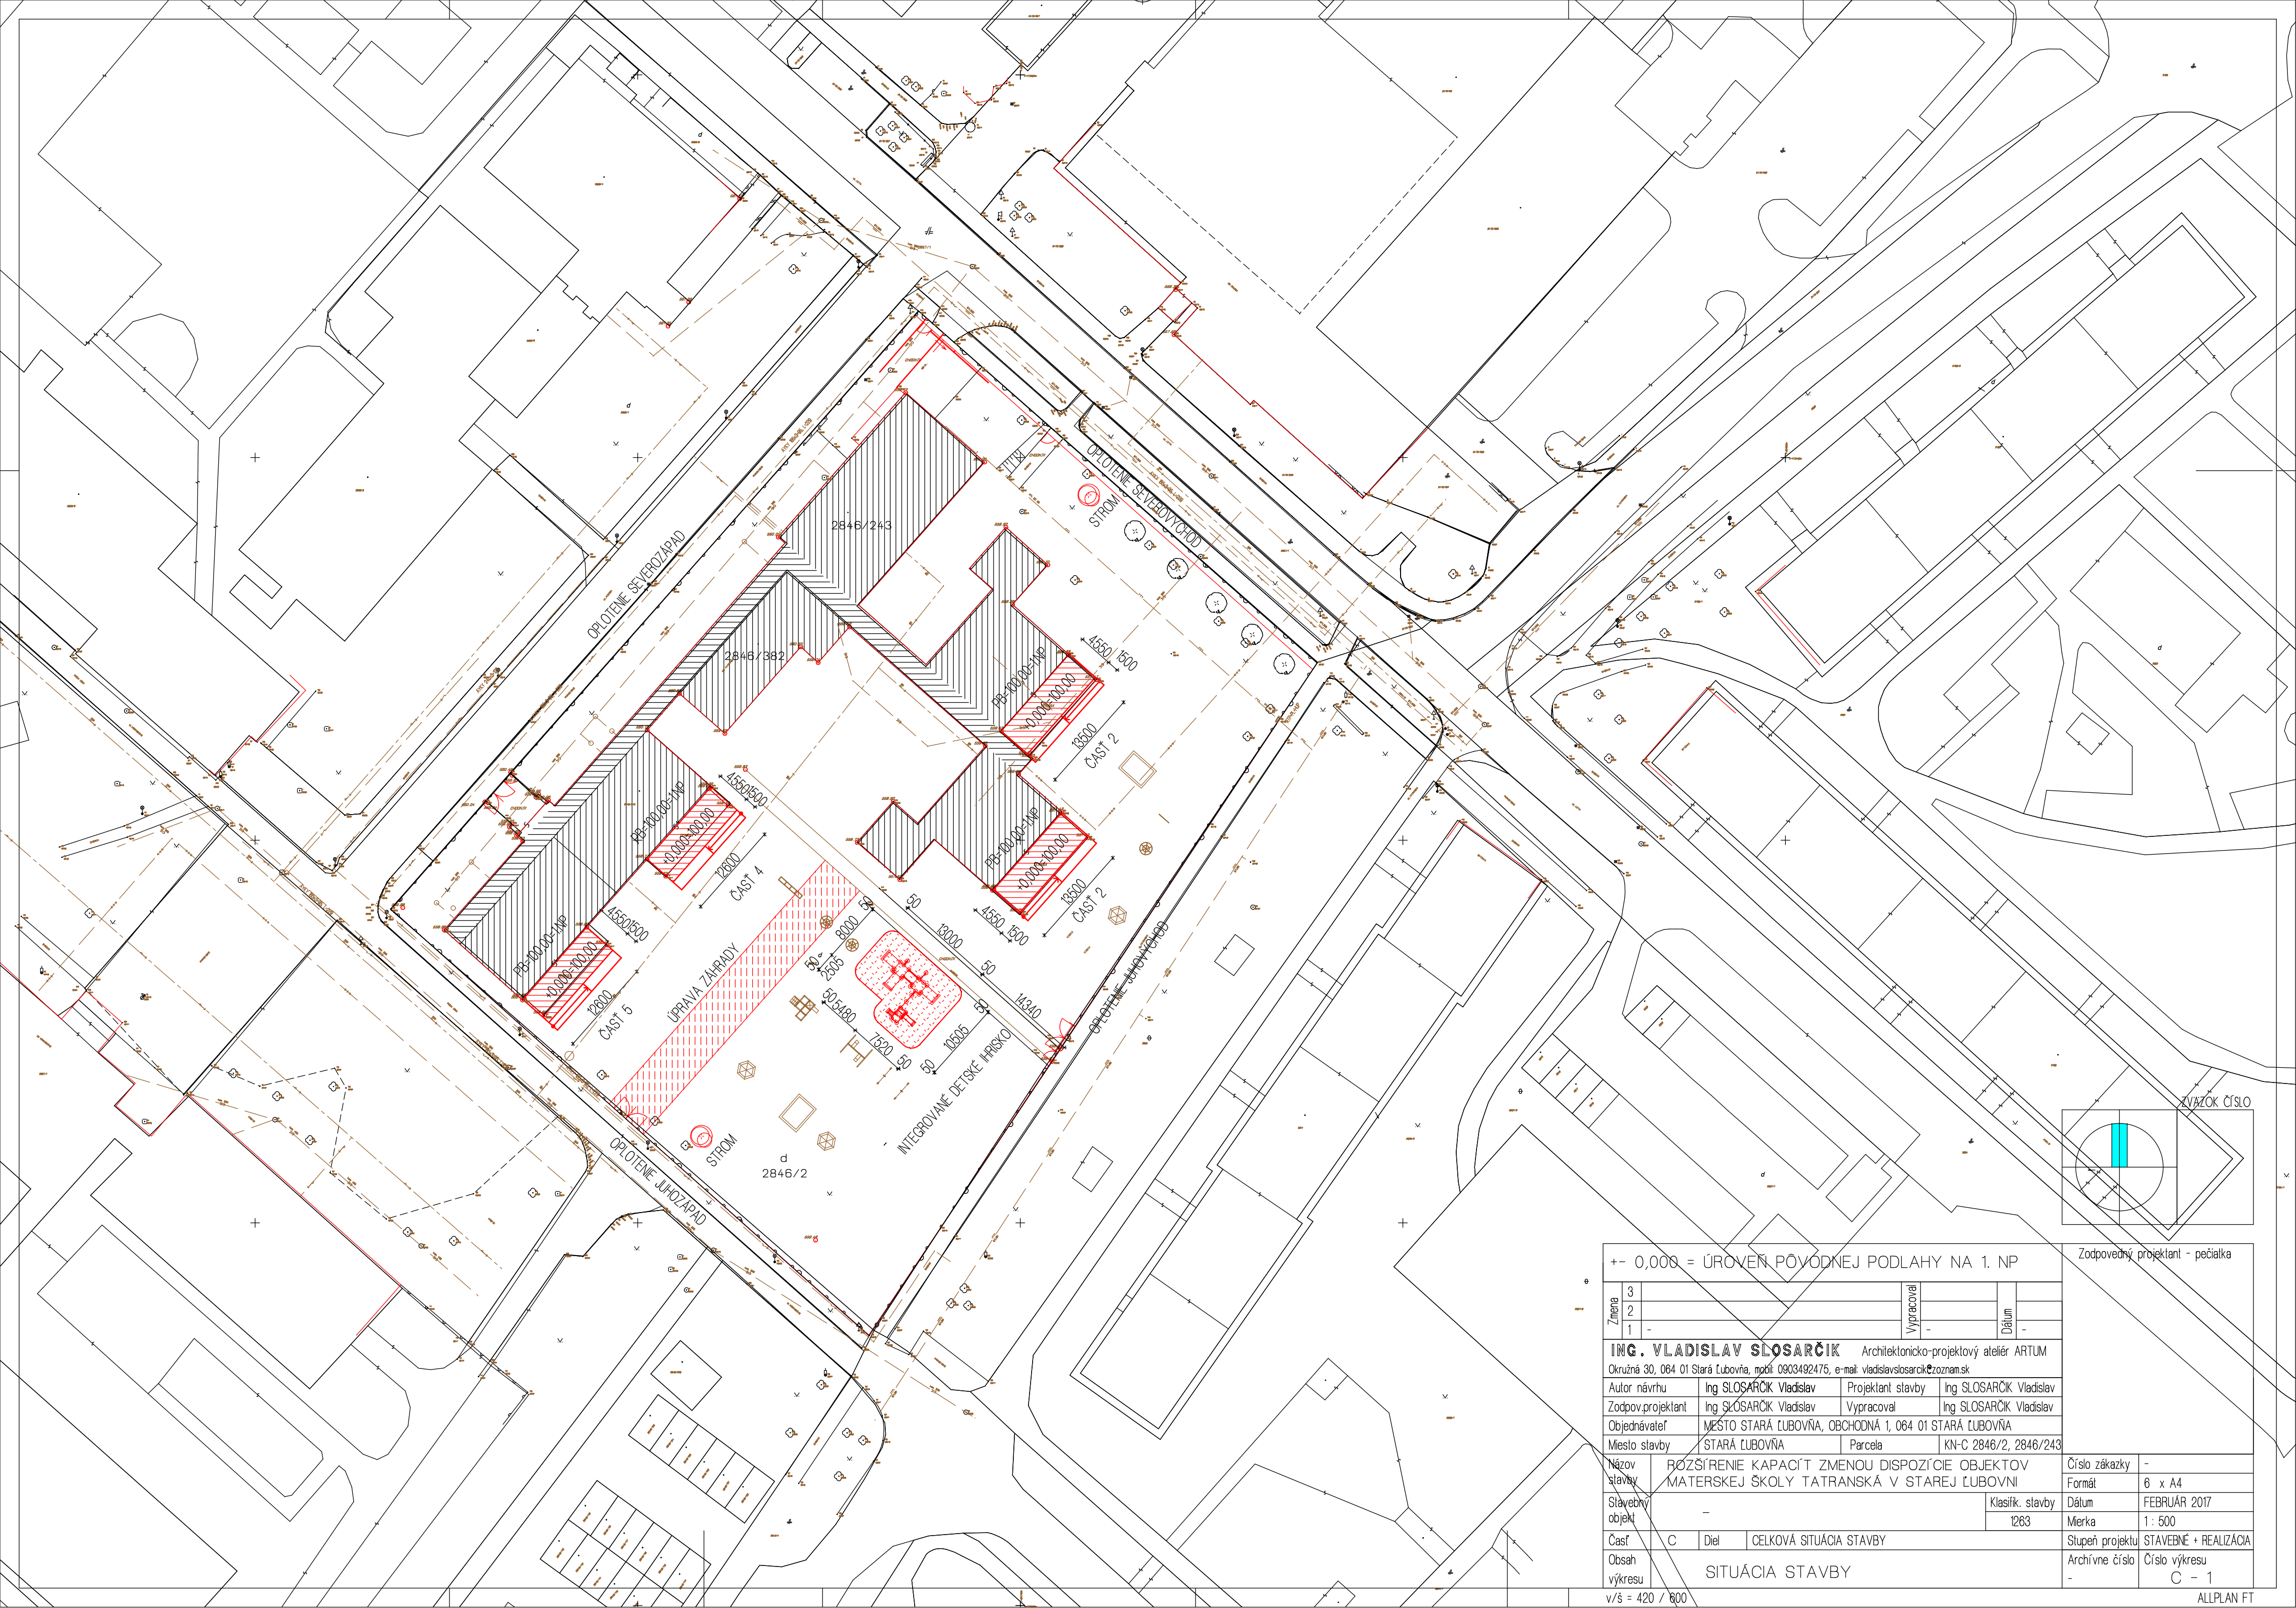

++ 0,000 = ÚROVEŇ PŮVODNEJ PODLAHY NA 1. NP						Zodpovedný projektant - pečiatka				
Zmena	3					Výpracoval	-	Dátum	-	
	2									
	1									
ING. VLADISLAV SLOSARČIK Architektonicko-projektový ateliér ARTUM										
Okružná 30, 064 01 Stará Ľubovňa, mobil: 0903492475, e-mail: vladislavslosarcik@artum.sk										
Autor návrhu		Ing SLOSARČIK Vladislav		Projektant stavby		Ing SLOSARČIK Vladislav				
Zodpov.projektant		Ing SLOSARČIK Vladislav		Výpracoval		Ing SLOSARČIK Vladislav				
Objednávateľ		MESTO STARÁ ĽUBOVŇA, OBCHODNÁ 1, 064 01 STARÁ ĽUBOVŇA								
Miesto stavby		STARÁ ĽUBOVŇA		Parcela		KN-C 2846/2, 2846/243				
Názov stavby		ROZŠÍRENIE KAPACÍT ZMENOU DISPOZÍCIE OBJEKTŮV						Číslo zákazky	-	
		MATERSKEJ SKOLY TATRANSKÁ V STAREJ ĽUBOVŇI						Formát	6 x A4	
Stavebný objekt		-				Klasifik. stavby		Dátum	FEBRUÁR 2017	
						1263		Mierka	1 : 500	
Časť	C	Diel	CELKOVÁ SITUÁCIA STAVBY						Stupeň projektu	STAVEBNÉ + REALIZÁCIA
Obsah výkresu		SITUÁCIA STAVBY						Archívne číslo	Číslo výkresu	
								-	C - 1	