


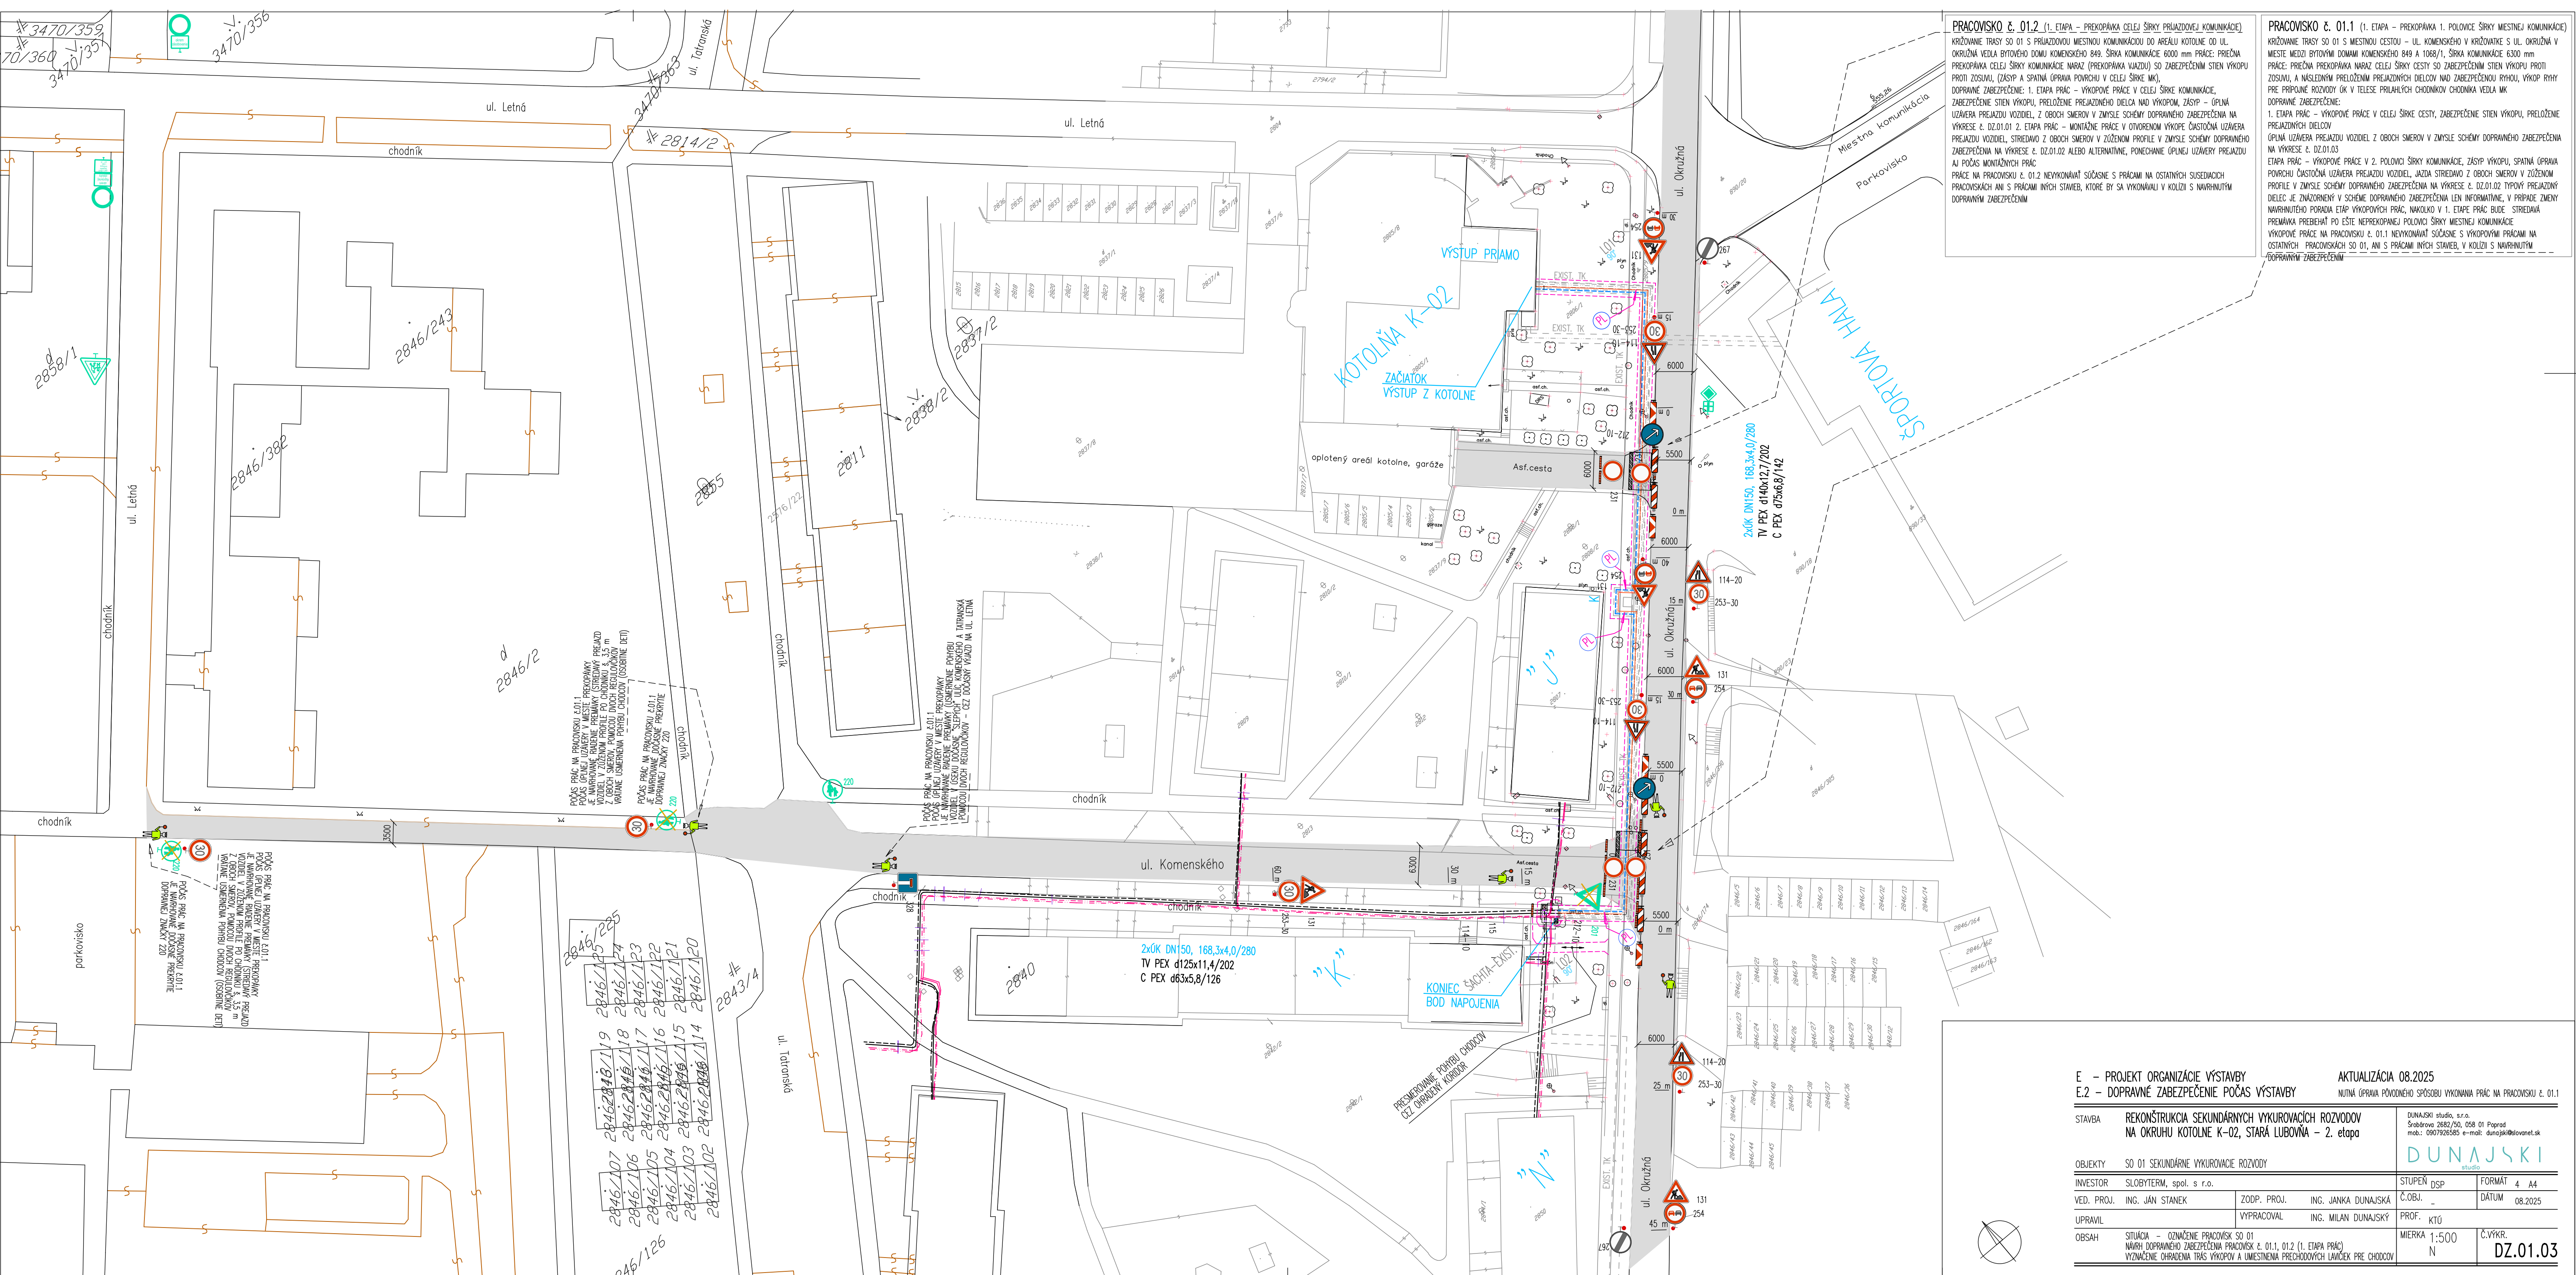

PRACOVISKO č. 01.2 (1. ETAPA – PREKOPÁVKA CELEJ ŠÍRKY PRÍJAZDovej KOMUNIKÁCIE)
KRÍŽOVANIE TRASY SO 01 S PRÍJAZDOVOU Miestnou KOMUNIKÁCIOU DO AREÁLU KOTOLNE OD UL. OKRUŽNÁ VEDIA BYTOVÉHO DOMU KOMENSKÉHO 849. ŠÍRKA KOMUNIKÁCIE 6000 mm PRÁCE: PRIEČNA PREKOPÁVKA CELEJ ŠÍRKY KOMUNIKÁCIE NARAZ (PREKOPÁVKA VÁZDU) SO ZABEZPEČENÍM STIEN VÝKOPU PROTI ZOSUVU, (ZÁSYP A SPATNÁ OPRAVA POVRCHU V CELEJ ŠÍRKE MK),
DOPRANÉ ZABEZPEČENIE: 1. ETAPA PRÁČ – VÝKOPOVÉ PRÁČE V CELEJ ŠÍRKE KOMUNIKÁCIE, ZABEZPEČENIE STIEN VÝKOPU, PRELOŽENIE PREJAZDNEHO DIEĽCA NAD VÝKOPOM, ZÁSYP – OPLNÁ UZÁVERA PREJAZDU VOZIDIEL, Z OBOCH SMEROV V ZmysLE SCHÉMY DOPRANÉHO ZABEZPEČENIA NA VÝKRESE č. DZ.01.01 2. ETAPA PRÁČ – MONTÁŽNE PRÁČE V OTVORENOM VÝKOPÉ ZABEZPEČENIA NA PREJAZDU VOZIDIEL, STRIEDAVO Z OBOCH SMEROV V ZLOŽENOM PROFILE V ZmysLE SCHÉMY DOPRANÉHO ZABEZPEČENIA NA VÝKRESE č. DZ.01.02 ALEBO ALTERNATÍVNE, PONECHANIE OPLNÉ UZÁVERY PREJAZDU AJ PÔČAS MONTÁŽNYCH PRÁČ
PRÁČE NA PRACOVISKU č. 01.2 NEVYKONÁVAŤ SÚČASNE S PRÁČAMI NA OSTATNÝCH SUSEDZAJÚCH PRACOVISKÁCH ANI S PRÁČAMI INÝCH STAVIEB, KTORÉ BY SA VYKONÁVALI V KOLÍZI S NAVRHNUTÝM DOPRANÝM ZABEZPEČENÍM

PRACOVISKO č. 01.1 (1. ETAPA – PREKOPÁVKA 1. POLOVINY ŠÍRKY Miestnej KOMUNIKÁCIE)
KRÍŽOVANIE TRASY SO 01 S Miestnou CESTOU – UL. KOMENSKÉHO V KRÍŽOVATKE S UL. OKRUŽNÁ V MIESTE MEDZI BYTOVÝMI DOMAMI KOMENSKÉHO 849 A 1068/1, ŠÍRKA KOMUNIKÁCIE 6300 mm PRÁČE: PRIEČNA PREKOPÁVKA NARAZ CELEJ ŠÍRKY CESTY SO ZABEZPEČENÍM STIEN VÝKOPU PROTI ZOSUVU, A NÁSLEDNÝM PRELOŽENÍM PREJAZDNYCH DIEĽCOV NAD ZABEZPEČENOU RYHOU, VÝKOP RYHY PRE PRÍPOJNÉ ROZVODY OK V TELESE PRILIAHLÝCH CHODNÍKOV CHODNÍKA VEDIA MK
DOPRANÉ ZABEZPEČENIE:
1. ETAPA PRÁČ – VÝKOPOVÉ PRÁČE V CELEJ ŠÍRKE CESTY, ZABEZPEČENIE STIEN VÝKOPU, PRELOŽENIE PREJAZDNYCH DIEĽCOV
OPLNÁ UZÁVERA PREJAZDU VOZIDIEL Z OBOCH SMEROV V ZmysLE SCHÉMY DOPRANÉHO ZABEZPEČENIA NA VÝKRESE č. DZ.01.03
ETAPA PRÁČ – VÝKOPOVÉ PRÁČE V 2. POLOVINY ŠÍRKY KOMUNIKÁCIE, ZÁSYP VÝKOPU, SPATNÁ OPRAVA POVRCHU ČASŤOVOU UZÁVERA PREJAZDU VOZIDIEL, JAZDA STRIEDAVO Z OBOCH SMEROV V ZLOŽENOM PROFILE V ZmysLE SCHÉMY DOPRANÉHO ZABEZPEČENIA NA VÝKRESE č. DZ.01.02 TYPY PREJAZDNY DIELEC JE ZNAČENÝ V SCHÉME DOPRANÉHO ZABEZPEČENIA LEN INFORMATÍVNE, V PRÍPADE ZMEHY NAVRHNUTÉHO PORADIA ETAP VÝKOPOVÝCH PRÁČ, NAKOLKO V 1. ETAPE PRÁČ BÚDE STRIEDAVA PRÁČKA PREBIEHAŤ PO EŠTE NEPREKOPANEJ POLOVINY ŠÍRKY Miestnej KOMUNIKÁCIE
VÝKOPOVÉ PRÁČE NA PRACOVISKU č. 01.1 NEVYKONÁVAŤ SÚČASNE S VÝKOPOVÝMI PRÁČAMI NA OSTATNÝCH PRACOVISKÁCH SO 01, ANI S PRÁČAMI INÝCH STAVIEB, V KOLÍZI S NAVRHNUTÝM DOPRANÝM ZABEZPEČENÍM

E – PROJEKT ORGANIZÁCIE VÝSTAVBY E.2 – DOPRANÉ ZABEZPEČENIE POČAS VÝSTAVBY		AKTUALIZÁCIA 08.2025 NÚTNÁ OPRAVA PŮVODNÉHO SPÔSOBU VYKONANIA PRÁČ NA PRACOVISKU č. 01.1	
STAVBA	REKONŠTRUKCIA SEKUNDÁRNYCH VYKUROVACÍCH ROZVODOV NA OKRUHU KOTOLNE K-02, STARÁ ĽUBOVŇA – 2. etapa	DUNAJSKI studio, s.r.o. Sokolova 2882/50, 058 01 Poprad mob.: 0907925585 e-mail: dunajski@olovnet.sk	
OBJEKTY	SO 01 SEKUNDÁRNE VYKUROVACIE ROZVODY	STUPEN	DSP
INVESTOR	SLOBYTERM, spol. s r.o.	FORMAT	4 A4
VED. PROJ.	ING. JÁN STANEK	Č.OBJ.	-
UPRAVIL	YVPRACOVAL	DÁTUM	08.2025
OBSAH	SITUÁCIA – OZNÁČENIE PRACOVISK SO 01 NAVŇH DOPRANÉHO ZABEZPEČENIA PRACOVISK č. 01.1, 01.2 (1. ETAPA PRÁČ) VYZNAČENIE OHRADENIA TRÁS VÝKOPOV A UMISTENIA PRECHODOVÝCH LAVÍCOK PRE CHODCOV	PROF.	KTŮ
		MIERKA	1:500
		Č.VÝKR.	DZ.01.03