


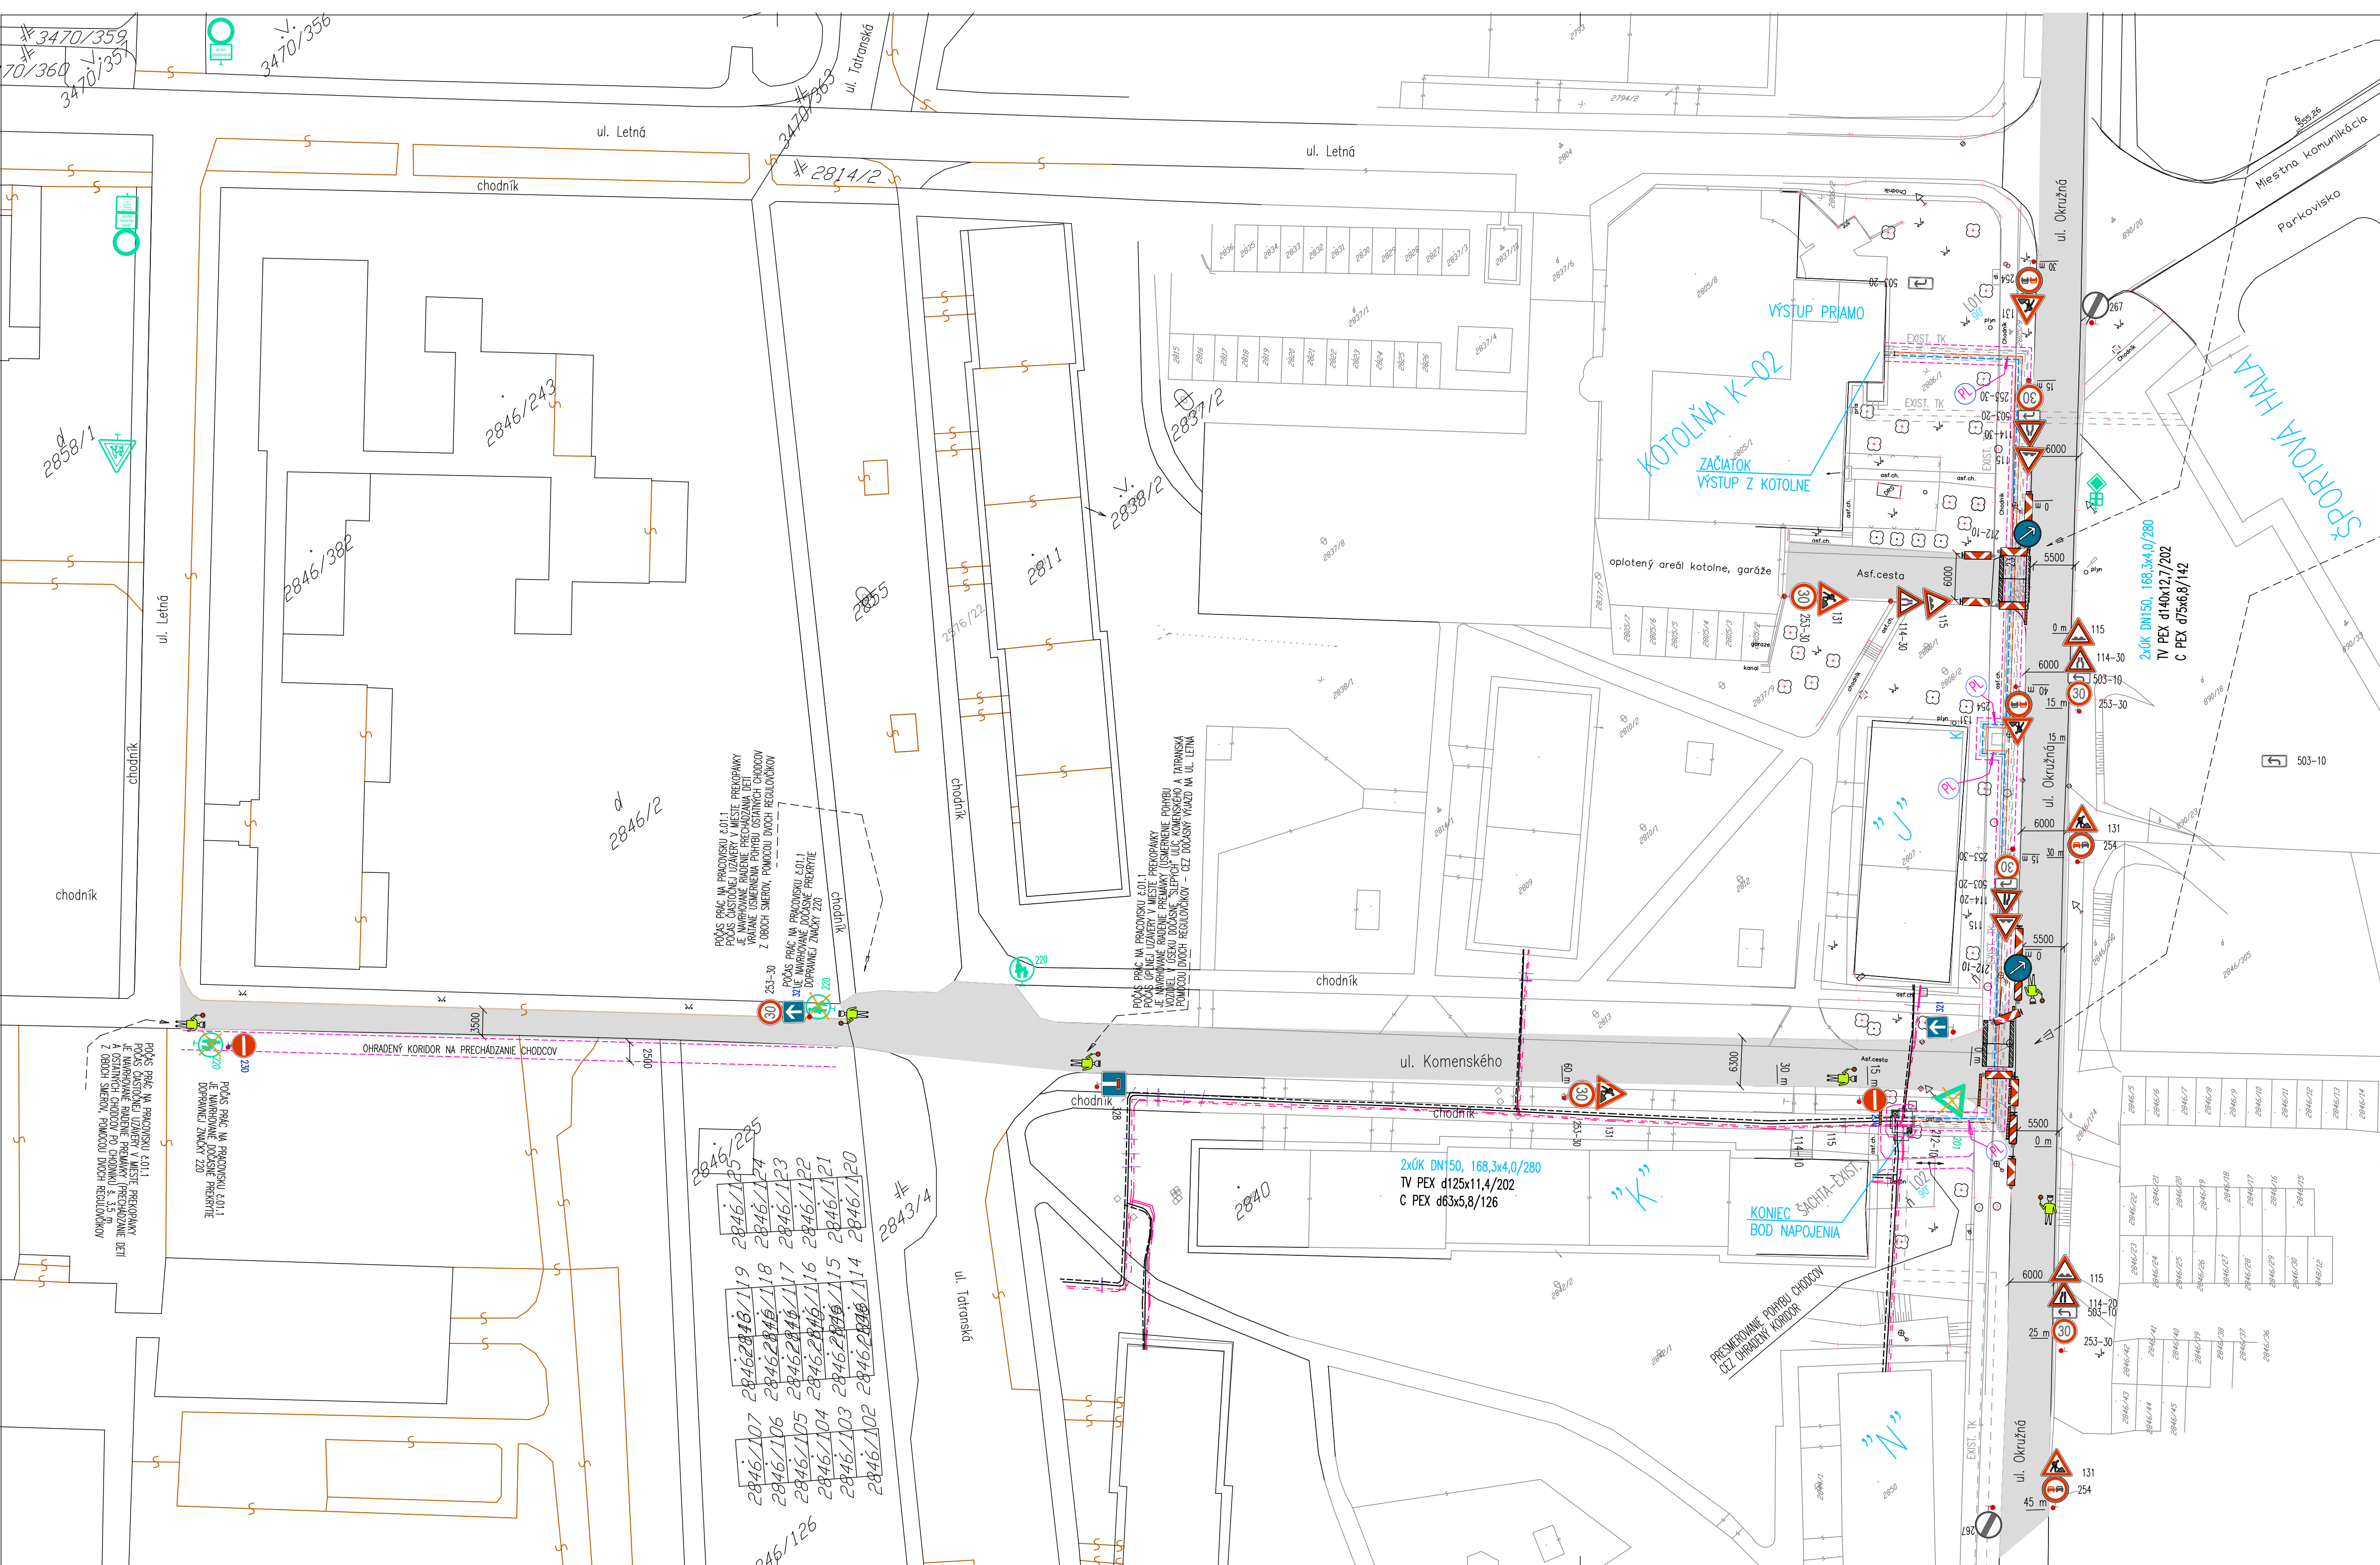

PRACOVISKO č. 01.2 (2. ETAPA – MONTÁŽNE PRÁCE)

KRÍŽOVANIE TRASY SO 01 S PRUAŽOVOU MESTNOU KOMUNIKÁCIOU DO AREÁLU KOTOLNE OD UL. OKRUŽNÁ VEDIA BYTOVÉHO DOMU KOMENSKÉHO 849. ŠÍRKA KOMUNIKÁCIE 6000 mm PRÁCE: PRIEČNA PREKOPÁVKA CELEJ ŠÍRKY KOMUNIKÁCIE NARAZ (PREKOPÁVKA VLAZU) SO ZABEZPEČENÍM STEN VÝKOPU PROTI ZOSUVU, (ZÁSYP A SPATNÁ OPRAVA POVRCHU V CELEJ ŠÍRKE MK), DOPRAVNÉ ZABEZPEČENIE: 1. ETAPA PRÁČ – VÝKOPOVÉ PRÁČE V CELEJ ŠÍRKE KOMUNIKÁCIE, ZABEZPEČENIE STEN VÝKOPU, PRELOŽENIE PREJAZDNÉHO DIELCA NAD ZABEZPEČENOU RYHOU, VÝKOP RYHY PRE PRÍPOJNE ROZVODY OK V TELESE PRILÁHLÝCH CHODNÍKOV CHODNÍKA VEDIA MK DOPRAVNÉ ZABEZPEČENIE: 1. ETAPA PRÁČ – VÝKOPOVÉ PRÁČE V CELEJ ŠÍRKE CESTY, ZABEZPEČENIE STEN VÝKOPU, PRELOŽENIE PREJAZDNÝCH DIELCOV 2. ETAPA PRÁČ – MONTÁŽNE PRÁČE V OTVORENOM VÝKOPE ČASŤOČNÁ UZÁVERA PREJAZDU VOZIDIEL, STREDNÝ Z OBOCH SMEROV V ZÚŽENOM PROFILE V ZMYSLE SCHÉMY DOPRAVNÉHO ZABEZPEČENIA NA VÝKRESE č. DZ.01.03 3. ETAPA PRÁČ – MONTÁŽNE PRÁČE V OTVORENOM VÝKOPE, ZÁSYP VÝKOPU, SPATNÁ OPRAVA POVRCHU ČASŤOČNÁ UZÁVERA PREJAZDU VOZIDIEL, JEDNOSMERNÁ JAZDA Z PRÍSLUŠNÉHO SMERU V ZÚŽENOM PROFILE V ZMYSLE SCHÉMY DOPRAVNÉHO ZABEZPEČENIA NA VÝKRESE č. DZ.01.04 VÝKOPOVÉ PRÁČE NA PRACOVISKÁCH ANI S PRÁCAMI INÝCH STAVIEB, KTORÉ BY SA VYKONÁVALI V KOLÍZI S NAVRHNUTÝM DOPRAVNÝM ZABEZPEČENÍM

PRACOVISKO č. 01.1 (2. ETAPA – MONTÁŽNE PRÁCE)

KRÍŽOVANIE TRASY SO 01 S MESTNOU CESTOU – UL. KOMENSKÉHO V KRÍŽOVATKE S UL. OKRUŽNÁ V MIESTE MEDZI BYTOVÝMI DOMAMI KOMENSKÉHO 849 A 1068/1, ŠÍRKA KOMUNIKÁCIE 6300 mm PRÁCE: PRIEČNA PREKOPÁVKA NARAZ CELEJ ŠÍRKY CESTY SO ZABEZPEČENÍM STEN VÝKOPU PROTI ZOSUVU, A NÁSLEDNÝM PRELOŽENÍM PREJAZDNÝCH DIELCOV NAD ZABEZPEČENOU RYHOU, VÝKOP RYHY PRE PRÍPOJNE ROZVODY OK V TELESE PRILÁHLÝCH CHODNÍKOV CHODNÍKA VEDIA MK DOPRAVNÉ ZABEZPEČENIE: 1. ETAPA PRÁČ – VÝKOPOVÉ PRÁČE V CELEJ ŠÍRKE CESTY, ZABEZPEČENIE STEN VÝKOPU, PRELOŽENIE PREJAZDNÝCH DIELCOV 2. ETAPA PRÁČ – MONTÁŽNE PRÁČE V OTVORENOM VÝKOPE, ZÁSYP VÝKOPU, SPATNÁ OPRAVA POVRCHU ČASŤOČNÁ UZÁVERA PREJAZDU VOZIDIEL, JEDNOSMERNÁ JAZDA Z PRÍSLUŠNÉHO SMERU V ZÚŽENOM PROFILE V ZMYSLE SCHÉMY DOPRAVNÉHO ZABEZPEČENIA NA VÝKRESE č. DZ.01.04 VÝKOPOVÉ PRÁČE NA PRACOVISKÁCH ANI S PRÁCAMI INÝCH STAVIEB, KTORÉ BY SA VYKONÁVALI V KOLÍZI S NAVRHNUTÝM DOPRAVNÝM ZABEZPEČENÍM

E – PROJEKT ORGANIZÁCIE VÝSTAVBY
E.2 – DOPRAVNÉ ZABEZPEČENIE POČAS VÝSTAVBY

STAVBA REKONŠTRUKCIA SEKUNDÁRNYCH VYKUROVACÍCH ROZVODOV NA OKRUHU KOTOLNE K-02, STARÁ ĽUBOVŇA – 2. etapa

OBJEKTY SO 01 SEKUNDÁRNE VYKUROVACIE ROZVODY

INVESTOR SLOBYTERM, spol. s r.o.

VED. PROJ. ING. JÁN STANEK

UPRAVIL VYPRACOVAL

OBSAH SITUÁCIA – OZNAČENIE PRACOVISK SO 01 NAVRHNUTÉ DOPRAVNÉ ZABEZPEČENIE PRACOVISK č. 01.1, 01.2 (2. ETAPA PRÁČ) VYZNAČENIE OHRADENIA TRÁS VÝKOPOV A UMISTENIA PRECHODOVÝCH LAVÍCOK PRE CHODCOV

AKTUALIZÁCIA 08.2025
NÚTNÁ OPRAVA PŮVODNÉHO SPÔSOBU VYKONANIA PRÁČ NA PRACOVISKU č. 01.1

DUNAJSKI studio, s.r.o.
Sídlo: Stará Ľubovňa 108, 058 01 Poprad
mob.: 0907926585, e-mail: dunajski@iol.sk

DUNAJSKI studio

STUPEN	DSP	FORMAT	4 A4
Č.OBJ.	-	DÁTUM	08.2025
PROF.	KTŮ	MIERKA	1:500
		Č.VÝKR.	DZ.01.04