6.1

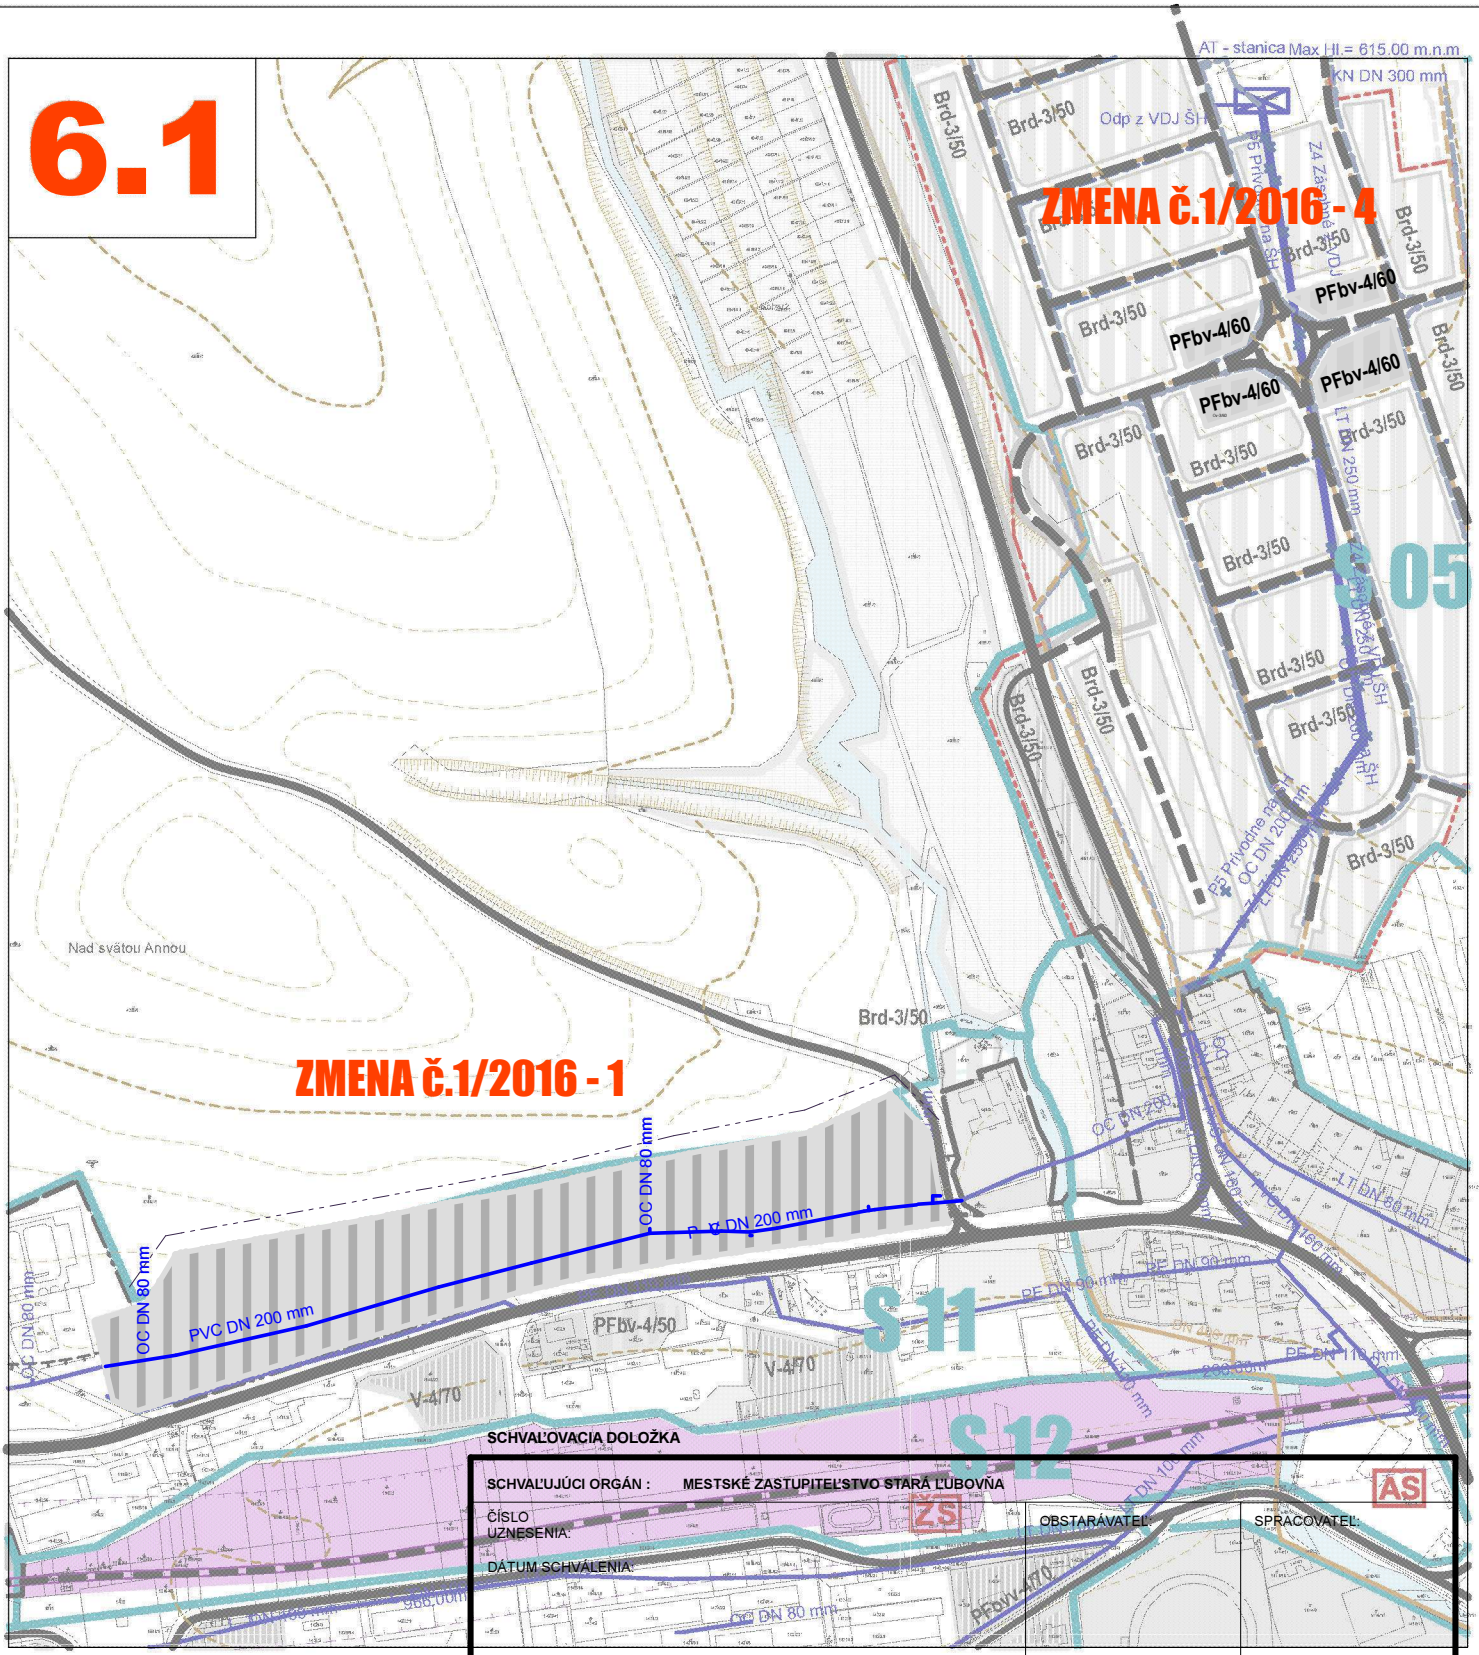

SCHVAĽOVACIA DOLOŽKA

SCHVAĽUJÚCI ORGÁN :	MESTSKÉ ZASTUPITEĽSTVO STARÁ ĽUBOVŇA		
ČÍSLO UZNESENIA:		OBSTARÁVATEĽ:	SPRACOVATEĽ:
DÁTUM SCHVÁLENIA:			

obsah výkresu	mierka
obsah výkresu: VÝKRES RIEŠENIA VEREJNÉHO TECHNICKÉHO VYBAVENIA - NÁVRH KONCEPCIE RIEŠENIA VODNÉHO HOSPODÁRSTVA	mierka: 1: 5 000

názov dokumentácie

Zmeny a doplnky č. 1/ 2016 Územného plánu mesta STARÁ ĽUBOVŇA

obstarávateľ	mesto STARÁ ĽUBOVŇA		
odborný obstarávateľ	Ing. Ján Kunák		
hlavný riešiteľ / autor	Ing.arch. Martin Jaško	číslo výkresu	6.1
architekt urbanista	Ing.arch. Ján Pastiran, Ing.arch. Lukáš Mihalko		
odborný riešiteľ	Ing.arch. Lukáš Mihalko, Ing.arch. Martin Jaško		
vypracoval	Ing.Juraj Jochmann		
kreslil		kontroloval	
druh projektu	Zmeny a doplnky č.1/ 2016	číslo sady	
číslo zákazky	Územný plán mesta - návrh	formát	A4
archívne číslo		dátum	november 2016

ARLAND s.r.o.
Letná 49, 052 01 Spišská Nová Ves, arland@arland.sk