
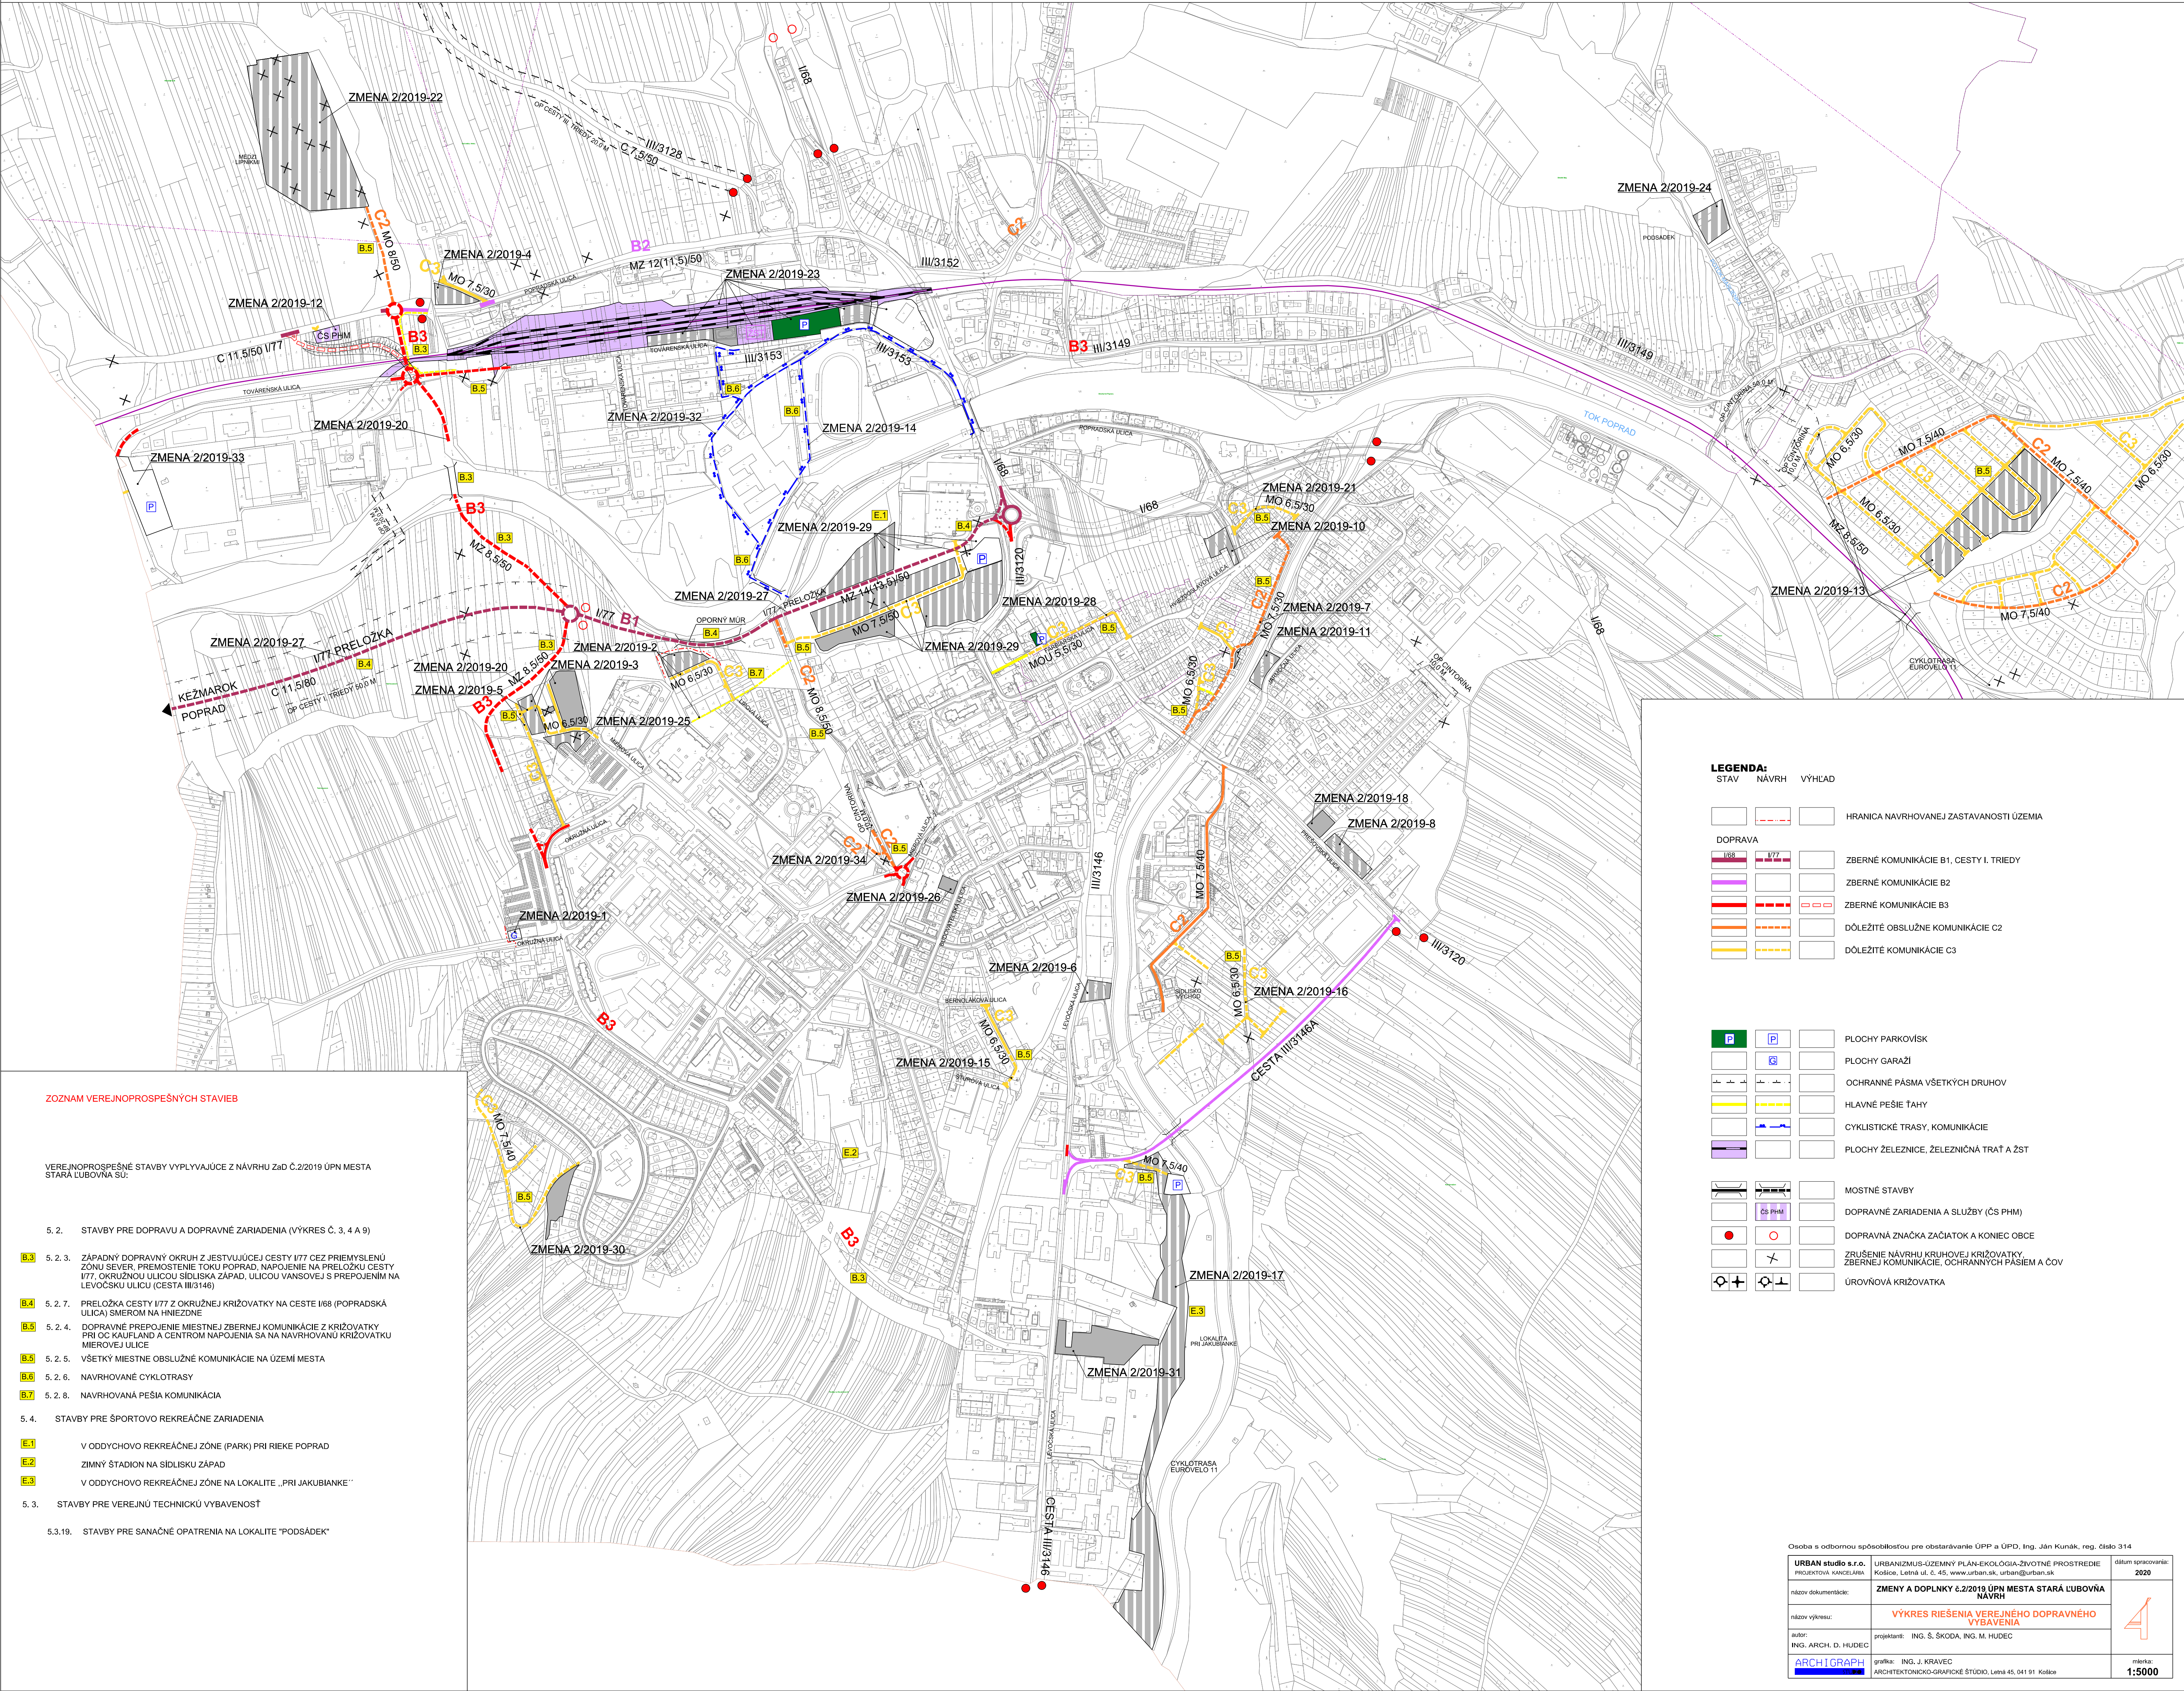


ZMENY A DOPLNKY č.2/2019 ÚPN MESTA STARÁ ĽUBOVŇA

NÁVRH UPRAVENÝ
PO PREROKOVANÍ
M 1:5 000

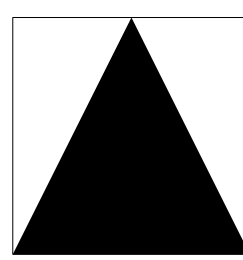

ZOZNAM VEREJNOPROSPEŠNÝCH STAVIEB

VEREJNOPROSPEŠNÉ STAVBY VYPLYVAJÚCE Z NÁVRHU Zač č.2/2019 ÚPN MESTA STARÁ ĽUBOVŇA SÚ:

5.2. STAVBY PRE DOPRAVU A DOPRAVNÉ ZARIADENIA (VÝKRES Č. 3, 4 A 9)

- B.3** 5.2.3. ZÁPADNÝ DOPRAVNÝ OKRUH Z JESTVUJÚCEJ CESTY I/77 ČEZ PRIEMYSLENÚ ZÓNU SEVER, PREMOSTENIE TOKU POPRAD, NAPOJENIE NA PRELOŽKU CESTY I/77, OKRUŽNÍK ULIČOU SIDLISKÁ ZÁPAD, ULIČOU VANSOVEJ S PREPOJENÍM NA LEVOČSKÚ ULIČU (CESTA III/3146)
- B.4** 5.2.7. PRELOŽKA CESTY I/77 Z OKRUŽNEJ KRIŽOVATKY NA CESTE I/68 (POPRADSKÁ ULIČA) SMEROM NA HNEZDNE
- B.5** 5.2.4. DOPRAVNÉ PREPOJENIE MIESTNEJ ZBERNEJ KOMUNIKÁCIE Z KRIŽOVATKY PRI OC KAUFAND A CENTROM NAPOJENIA SA NA NAVRHOVANÚ KRIŽOVATKU MIEROVEJ ULIČE
- B.5** 5.2.5. VŠETKY MIESTNE OBSLUŽNÉ KOMUNIKÁCIE NA ÚZEMÍ MESTA
- B.6** 5.2.6. NAVRHOVANÉ CYKLOTRASY
- B.7** 5.2.8. NAVRHOVANÁ PEŠIA KOMUNIKÁCIA

5.4. STAVBY PRE ŠPORTOVO REKREAČNÉ ZARIADENIA

- E.1** V ODDYCHOVO REKREAČNEJ ZÓNE (PARK) PRI RIEKE POPRAD
- E.2** ZIMNÝ STADION NA SIDLISKU ZÁPAD
- E.3** V ODDYCHOVO REKREAČNEJ ZÓNE NA LOKALITE „PRI JAKUBIANKE“

5.3. STAVBY PRE VEREJNÚ TECHNICKÚ VYBAVENOSŤ

- 5.3.19. STAVBY PRE SANÁČNE OPATRENIA NA LOKALITE „PODSÁDEK“

LEGENDA:

STAV NÁVRH VÝHLAD

- | | | |
|--|--|---|
| | | HRANICA NAVRHOVANEJ ZASTAVANOSTI ÚZEMIA |
| | | DOPRAVA |
| | | ZBERNÉ KOMUNIKÁCIE B1, CESTY I. TRIEDY |
| | | ZBERNÉ KOMUNIKÁCIE B2 |
| | | ZBERNÉ KOMUNIKÁCIE B3 |
| | | DÔLEŽITÉ OBSLUŽNÉ KOMUNIKÁCIE C2 |
| | | DÔLEŽITÉ KOMUNIKÁCIE C3 |

- | | | |
|--|--|---|
| | | PLOCHY PARKOVÍSK |
| | | PLOCHY GARÁŽI |
| | | OCHRANNÉ PÁSMA VŠETKÝCH DRUHOV |
| | | HLAVNÉ PESIE TAHY |
| | | CYKLISTICKÉ TRASY, KOMUNIKÁCIE |
| | | PLOCHY ŽELEZNICE, ŽELEŽNIČNÁ TRÁŤ A ŽST |

- | | | |
|--|--|--|
| | | MOSTNÉ STAVBY |
| | | DOPRAVNÉ ZARIADENIA A SLUŽBY (ČS PHM) |
| | | DOPRAVNÁ ZNAČKA ZAČIATOK A KONIEC OBCE |
| | | ZRUŠENIE NÁVRHU KRUHOVEJ KRIŽOVATKY |
| | | ZBERNEJ KOMUNIKÁCIE, OCHRANNÝCH PÁSIEK A ČOV |
| | | ÚROVŇOVÁ KRIŽOVATKA |

Osoba s odbornou spôsobilosťou pre obstarávanie ÚPP a ÚPD, Ing. Ján Kunák, reg. číslo 314

URBAN studio s.r.o. PROJEKTOVÁ KANCELÁRIA	URBANIZMUS-ÚZEMNÝ PLÁNEKOLOGIA-ZVYKOTNÉ PROSTREDIE Košice, Letná ul. č. 45, www.urban.sk, urban@urban.sk	dátum spracovania: 2020
názov dokumentácie:	ZMENY A DOPLNKY č.2/2019 ÚPN MESTA STARÁ ĽUBOVŇA NÁVRH	
názov výkresu:	VÝKRES RIEŠENIA VEREJNÉHO DOPRAVNÉHO VYBAVENIA	
autor: ING. ARCH. D. HUDEC	projektant: ING. Š. ŠKODA, ING. M. HUDEC	
ARCHIGRAPH	grafika: ING. J. KRAVEC ARCHITEKTONICKO-GRAFICKÉ ŠTÚDIO, Letná 45, 041 91 Košice	miskra: 1:5000