


# ZMENY A DOPLNKY č.2/2019 ÚPN MESTA STARÁ ĽUBOVŇA

NÁVRH UPRAVENÝ  
PO PREROKOVANÍ  
M 1:5 000

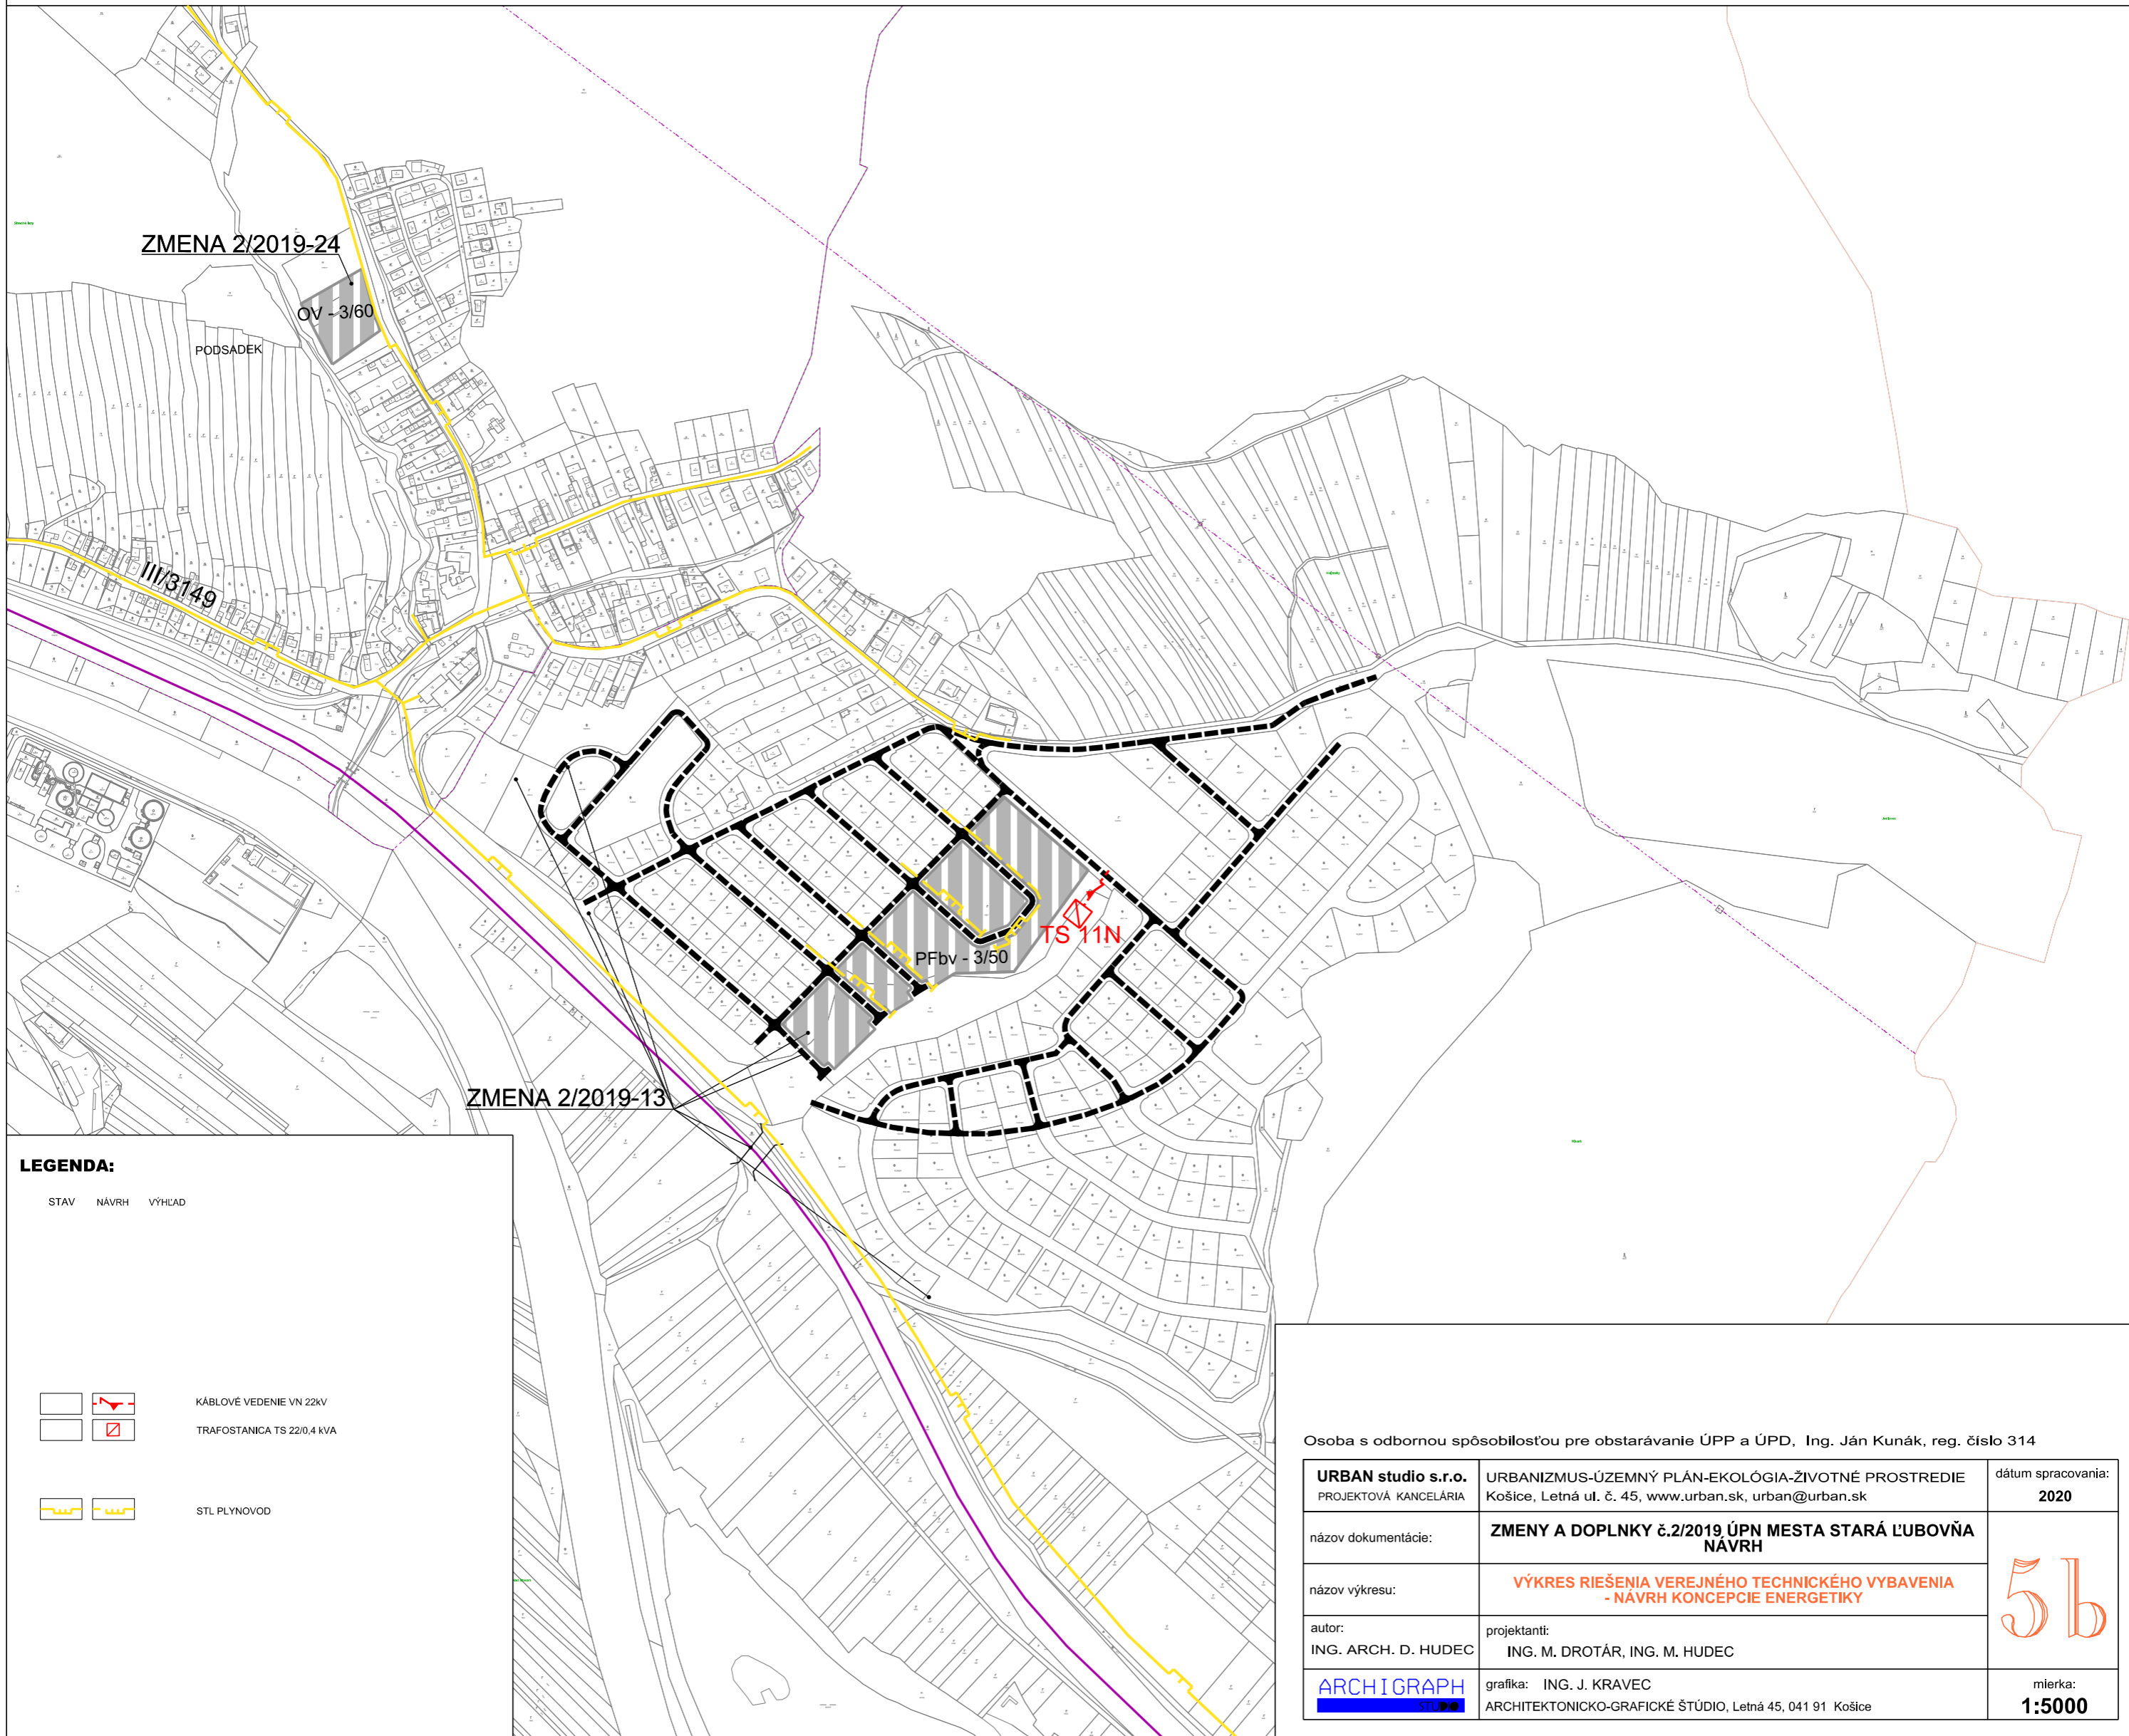

ZMENA 2/2019-24

OV -3/60

PODSADEK

III/3149




PFbv - 3/50

TS 11N

ZMENA 2/2019-13

**LEGENDA:**

STAV    NÁVRH    VÝHLAD

-  KÁBLOVÉ VEDENIE VN 22KV
-  TRAFOSTANICA TS 22/0,4 kVA
-  STL PLYNOVOD

Osoba s odbornou spôsobilosťou pre obstarávanie ÚPP a ÚPD, Ing. Ján Kunák, reg. číslo 314

<b>URBAN studio s.r.o.</b> PROJEKTOVÁ KANCELÁRIA	URBANIZMUS-ÚZEMNÝ PLÁN-EKOLÓGIA-ŽIVOTNÉ PROSTREDIE Košice, Letná ul. č. 45, www.urban.sk, urban@urban.sk	dátum spracovania: <b>2020</b>
názov dokumentácie:	<b>ZMENY A DOPLNKY č.2/2019 ÚPN MESTA STARÁ ĽUBOVŇA NÁVRH</b>	
názov výkresu:	<b>VÝKRES RIEŠENIA VEREJNÉHO TECHNICKÉHO VYBAVENIA - NÁVRH KONCEPCIE ENERGETIKY</b>	
autor: ING. ARCH. D. HUDEC	projektanti: ING. M. DROTÁR, ING. M. HUDEC	mierka: <b>1:5000</b>
<b>ARCHIGRAPH</b> 	grafika: ING. J. KRAVEC ARCHITEKTONICKO-GRAFICKÉ ŠTÚDIO, Letná 45, 041 91 Košice	