


ÚPN MESTA STARÁ ĽUBOVŇA - ČISTOPIS

M 1:5 000

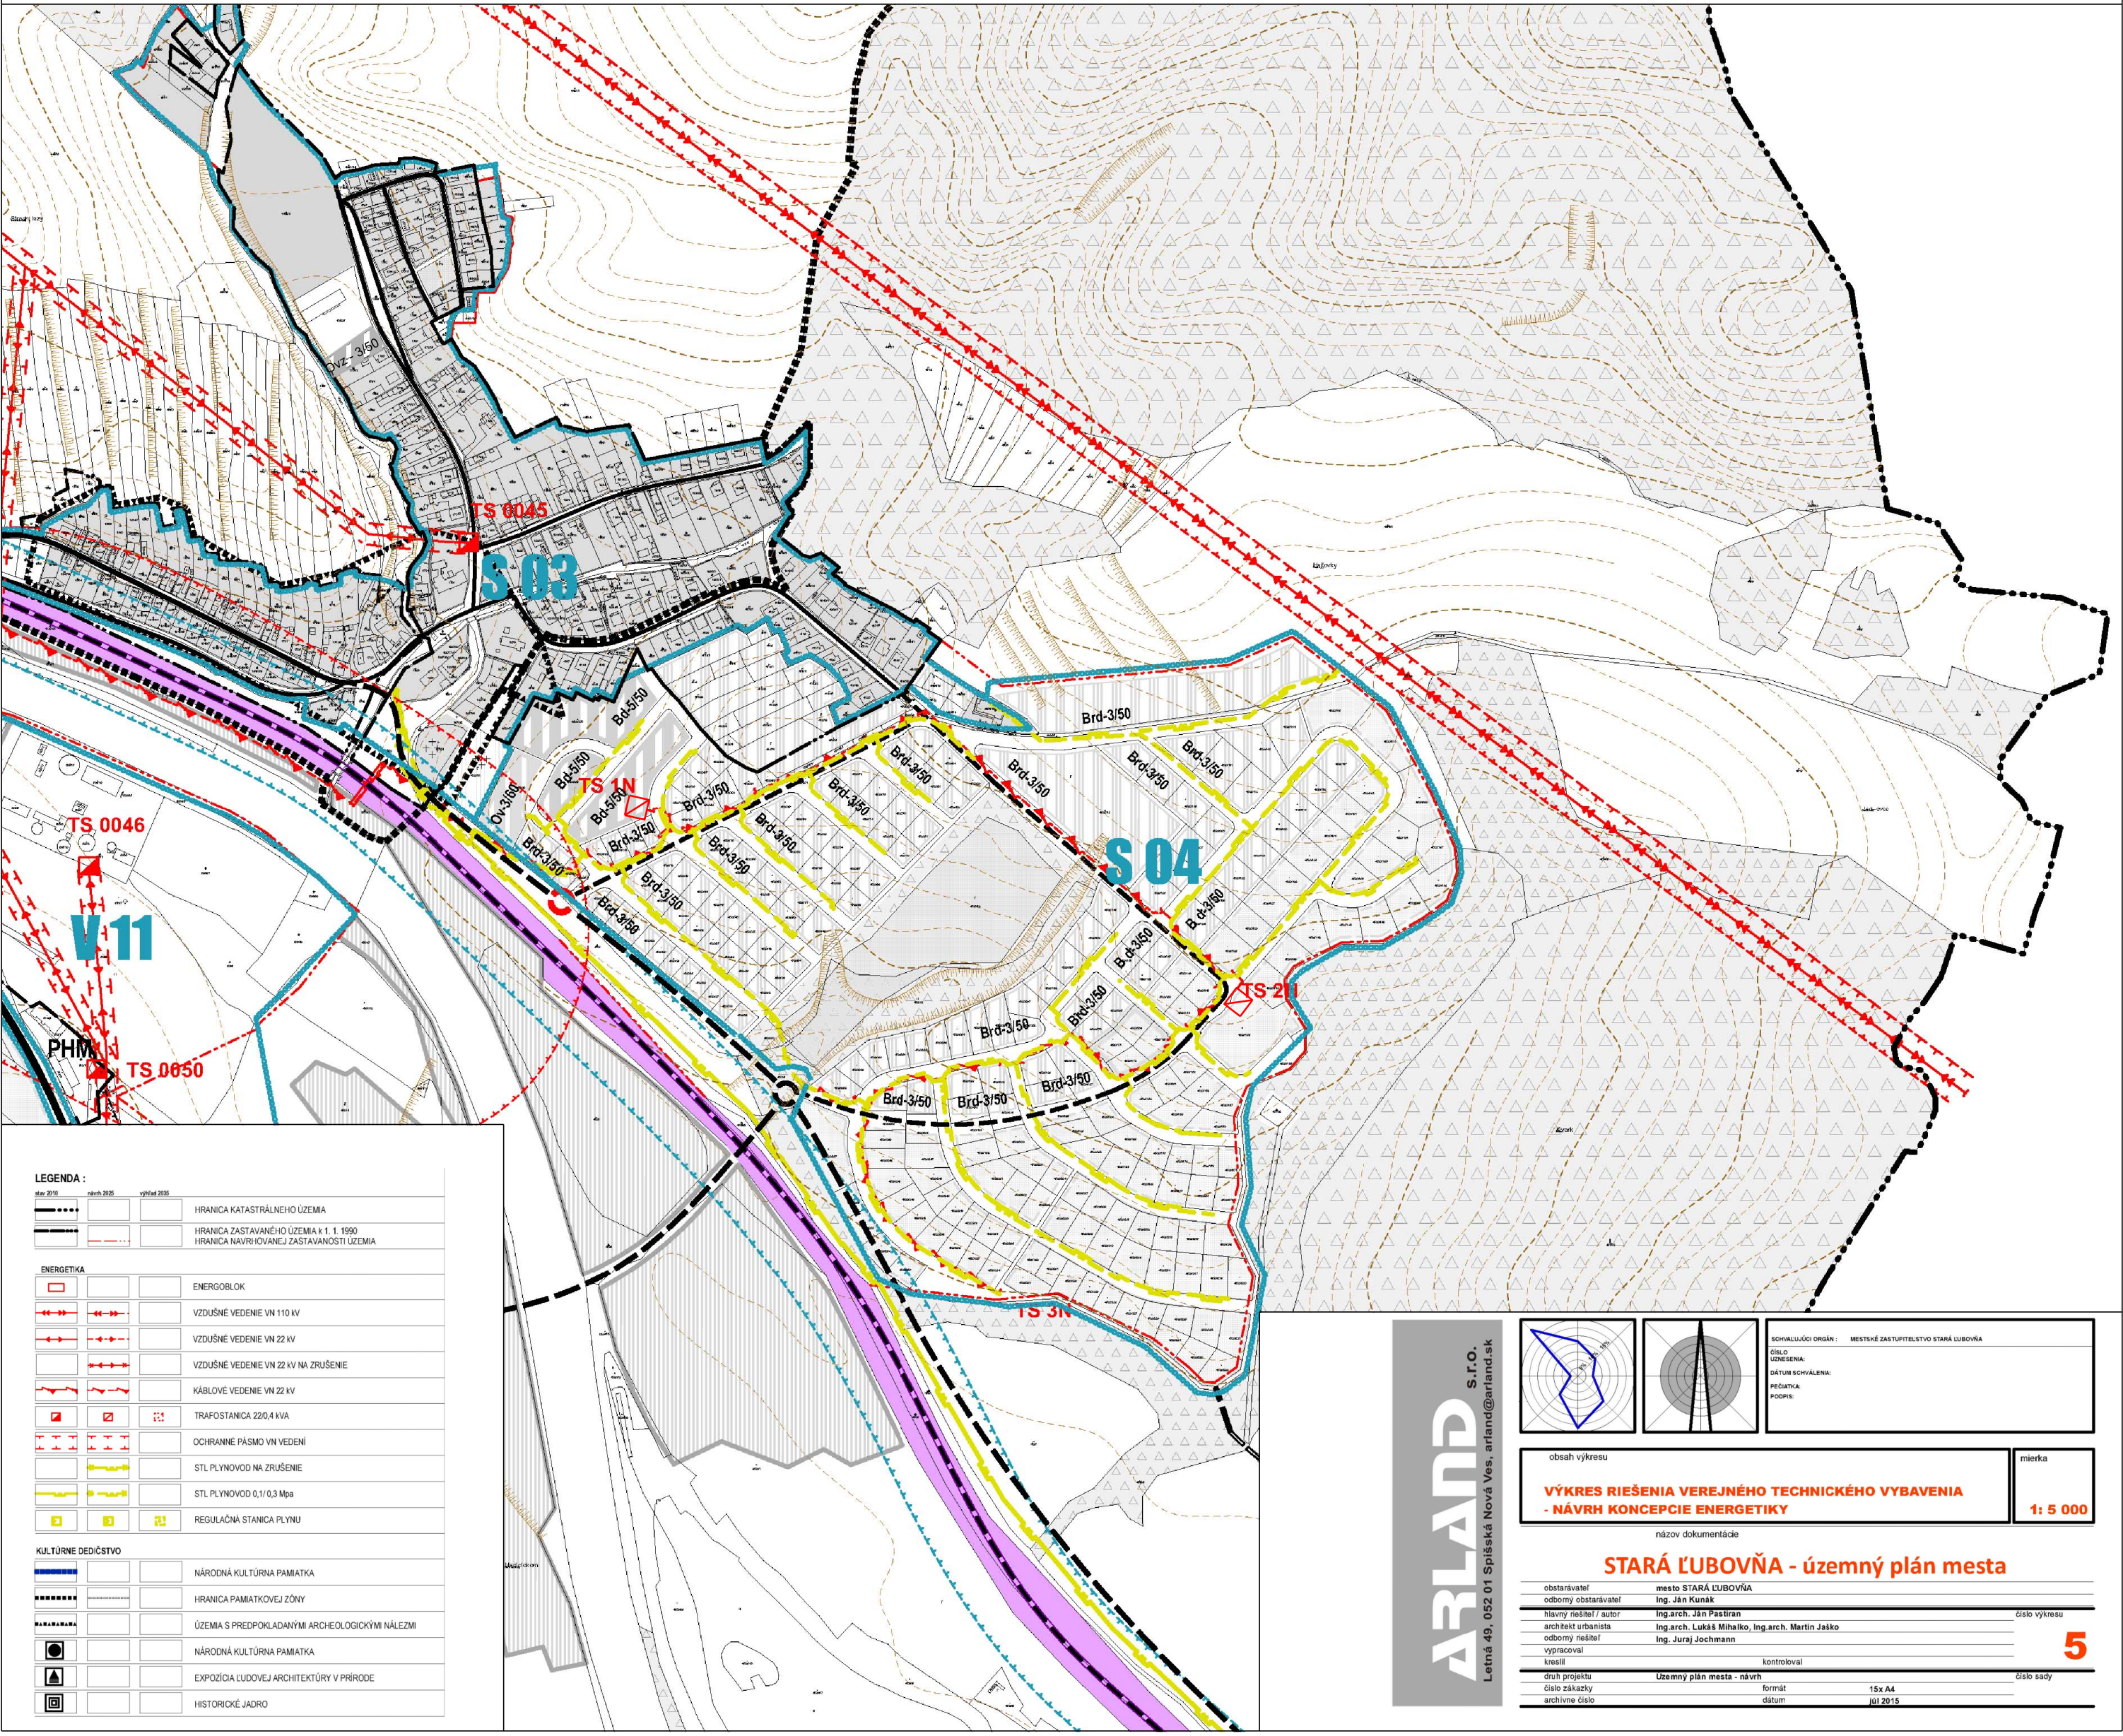

LEGENDA :		
	star 2015	vyhlás 2020
ENERGETIKA		
		ENERGOBLOK
		VZDUŠNÉ VEDENIE VN 110 kV
		VZDUŠNÉ VEDENIE VN 22 kV
		VZDUŠNÉ VEDENIE VN 22 kV NA ZRUŠENIE
		KÁBLOVÉ VEDENIE VN 22 kV
		TRAFOSTANICA 22/0,4 kV
		OCHRANNÉ PÁSMO VN VEDENÍ
		STL PLYNOVOD NA ZRUŠENIE
		STL PLYNOVOD 0,1/0,3 Mpa
		REGULAČNÁ STANICA PLYNU
KULTÚRNE DEDIČSTVO		
		NÁRODNÁ KULTÚRNA PAMiatKA
		HRANICA PAMiatKOVEJ ZÓNY
		ÚZEMIA S PREDPOKLADANÝMI ARCHEOLOGICKÝMI NÁLEZMI
		NÁRODNÁ KULTÚRNA PAMiatKA
		EXPOZIČIA ĽUDOVEJ ARCHITECTÚRY V PRÍRODE
		HISTORICKÉ JADRO

ARLAND S.r.o.
Letná 49, 052 01 Spišská Nová Ves, arland@arland.sk

		SCHVALUJÚCI ORGÁN : MESTSKÉ ZASTUPITELSTVO STARÁ ĽUBOVŇA ČÍSLO KONZENZIA : DÁTUM SCHVALENIA : PEČATKA : PODPIS :
obsah výkresu		mierka
VÝKRES RIEŠENIA VEREJNÉHO TECHNICKÉHO VYBAVENIA - NÁVRH KONCEPCIE ENERGETIKY		1: 5 000
názov dokumentácie		
STARÁ ĽUBOVŇA - územný plán mesta		
obstarávateľ	mesto STARÁ ĽUBOVŇA	
odborný obstarávateľ	Ing. Ján Kunák	
hlavný riešiteľ / autor	Ing. arch. Ján Pastrňan	číslo výkresu
architekt urbanista	Ing. arch. Lukáš Mihaľko, Ing. arch. Martin Jaško	
odborný riešiteľ	Ing. Jura Jochmann	
vyraboval		
kreslil		kontroloval
druh projektu	Územný plán mesta - návrh	číslo sady
číslo zákazky	formát	15x A4
archívne číslo	dátum	júl 2015