


PÔDORYS - NOVÝ STAV, M 1:50

Námestie Sv. Mikuláša č. 5

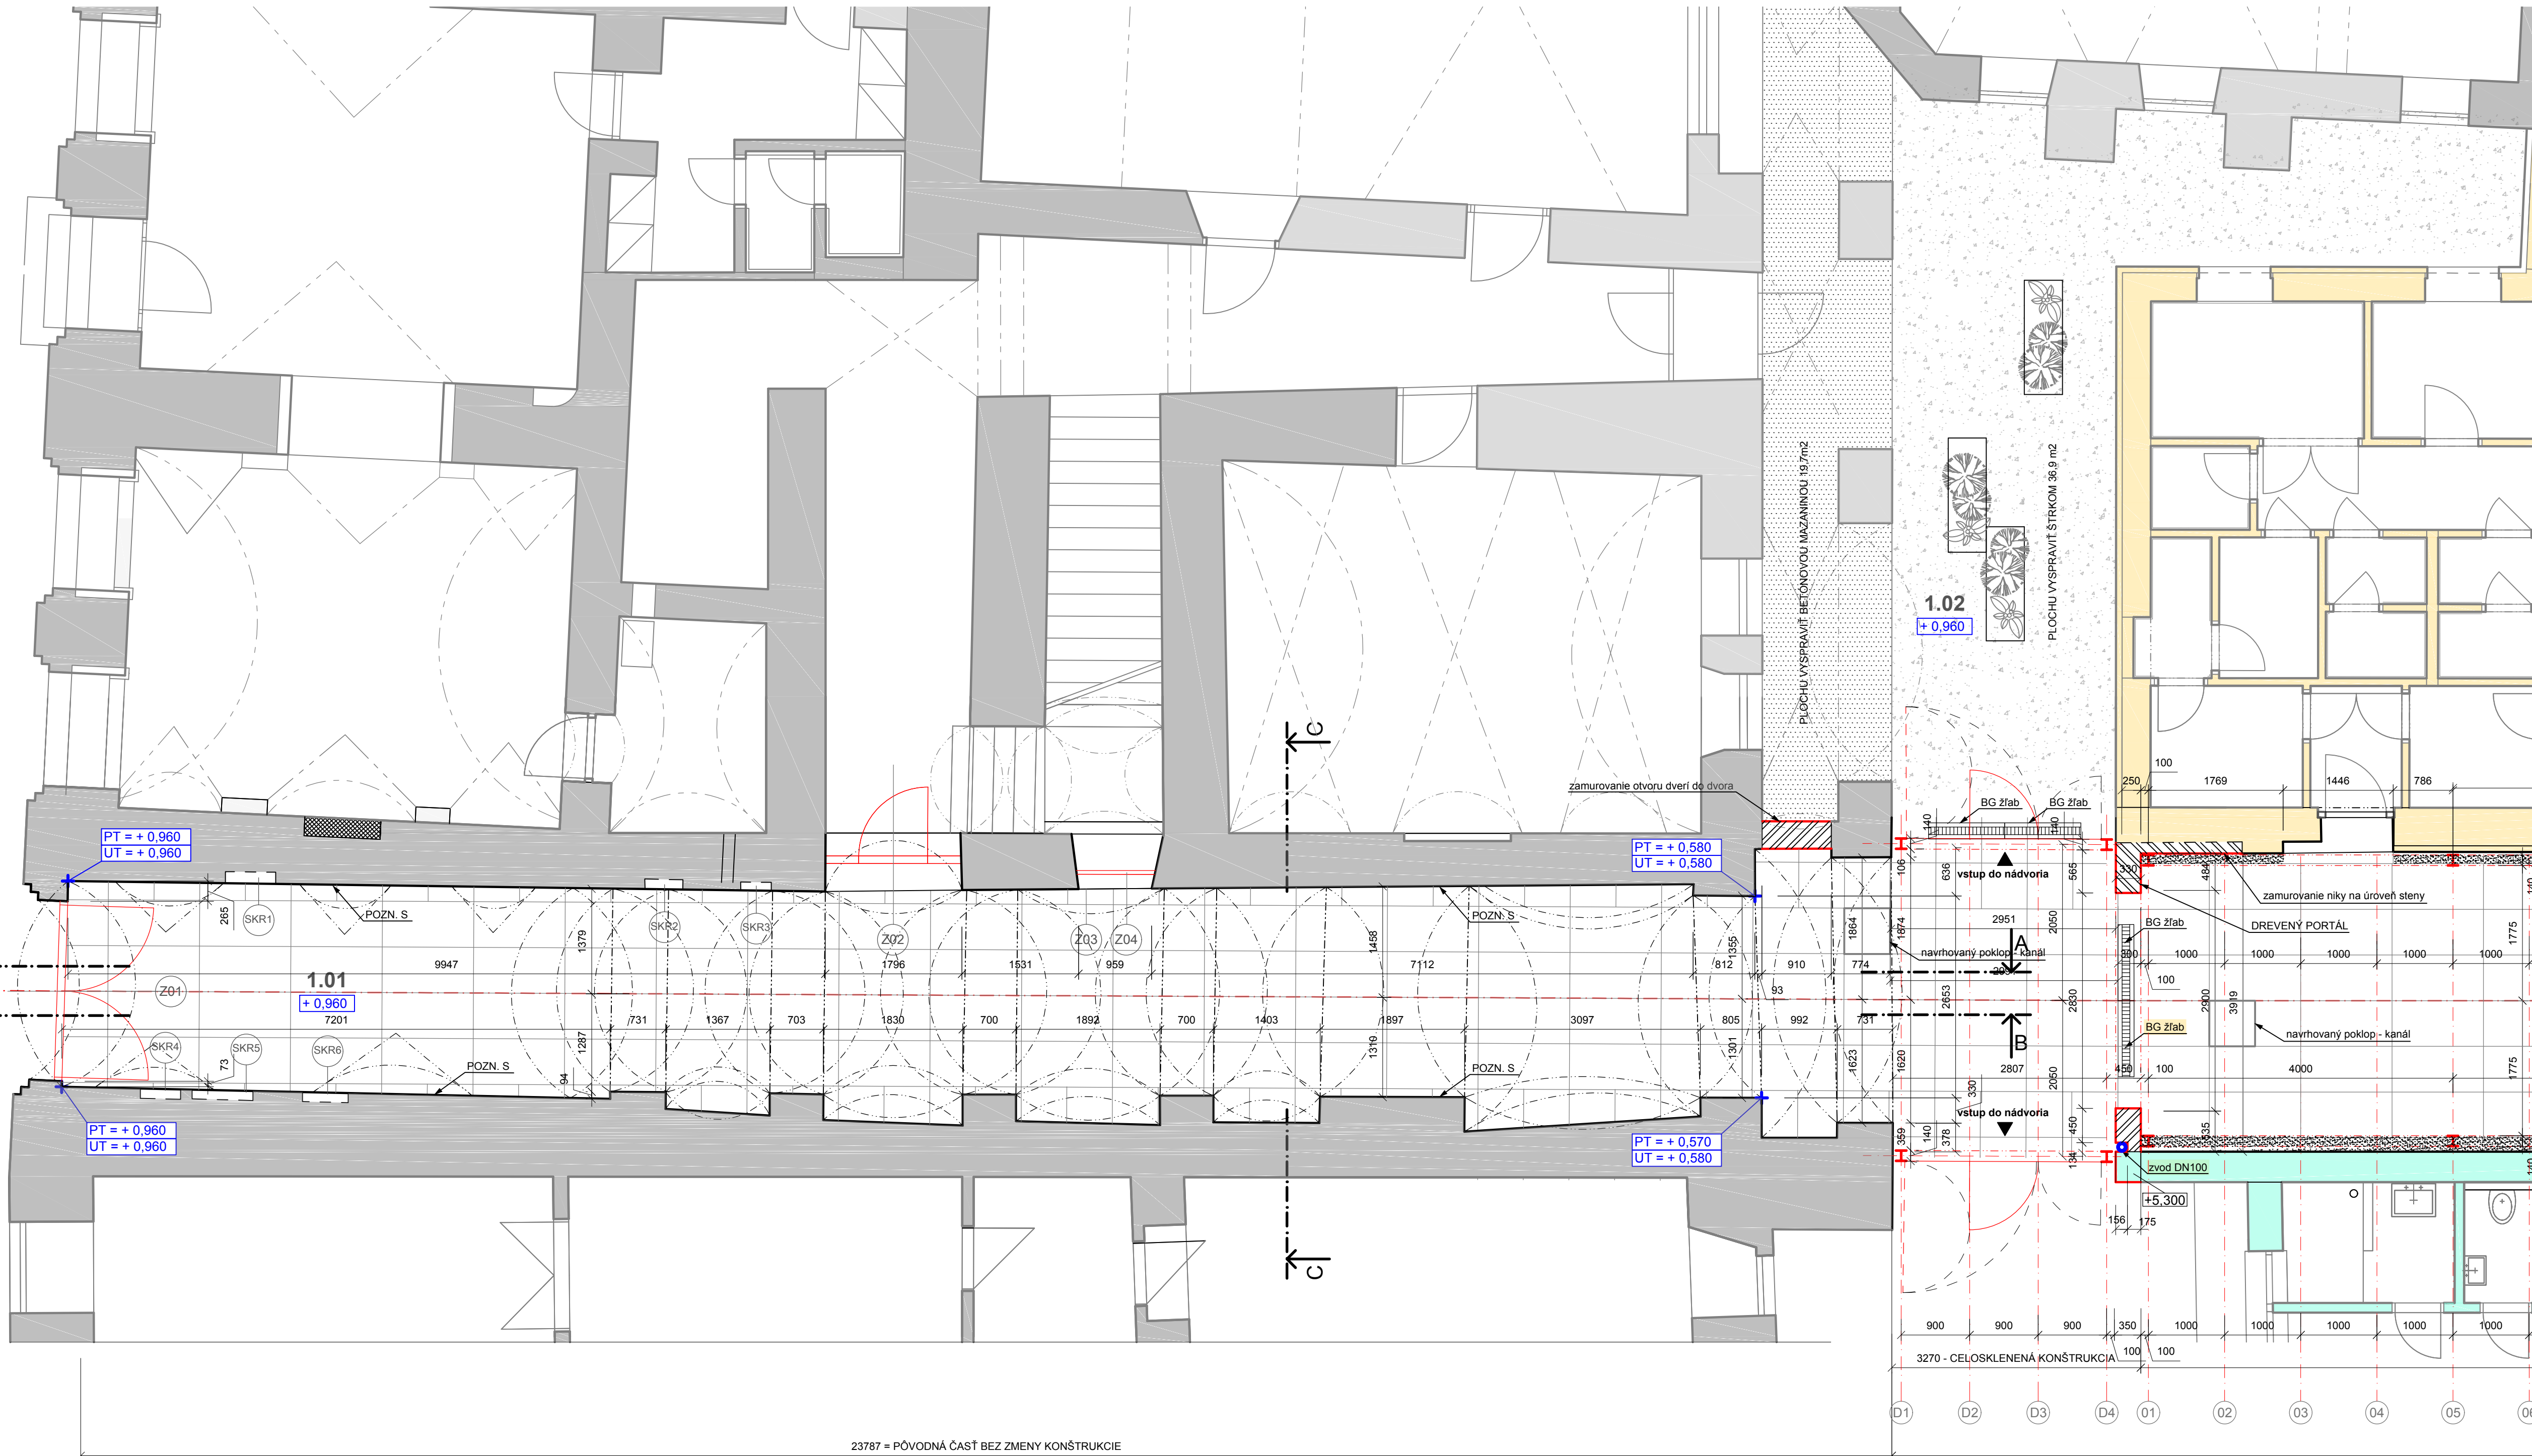

POZNÁMKY:

- POZN. S - POVRCHOVÁ ÚPRAVA SOKLOVEJ ČASTI MURIVA - VÝŠKA MIN. 500 mm NAD ČIARU VZLÍNANIA
 - CELOPLOŠNÉ OSEKANIE OMIETOK
 - OČISTENIE STIEN TLAKOVOU VODOU
 - NEUTRALIZAČNÝ NÁTER ESCO FLUAT
 - CELOPLOŠNÉ VYSYPRAVENIE PODKLADU CEM. MALTOU S PRÍSADOU ASOPLAST M
 - IZOLAČNÁ STIERKA AQUAFIN 1 K
 - SANAČNÝ ŠPRIC THERMOPAL - SP
 - VÁP. CEM. OMIETKA S PRÍSADOU ADIPLAST - P / 20 MM NAD PODLAHOU /
 - SANAČNÝ ŠTUK THERMOPAL FS 33 / 20 MM NAD PODLAHOU /

DODRŽIAVAŤ TECHNOLOGICKÉ POSTUPY KONKRÉETNEHO VÝROBCU

LEGENDA ÚČELU:

| OZN. | NÁZOV | PLOCHA /m2/ | PODLAHA |
|------|---------|-------------|---------|
| 1.01 | PODCHOD | 70,5 m2 | dlažba |
| 1.02 | DVOR | 56,6 m2 | štrk |

LEGENDA MATERIÁLOV:

- EXIST. STAVEBNÉ KONŠTRUKCIE - MURIVO HR. 950, 750, 650, 550, 500 mm
- EXISTUJÚCI OBJEKT LUSPEK
- UVAŽOVANÝ OBJEKT "CENTRO ARTE"
- ŽELEZOBETÓNOVÉ MONOLITICKÉ KONŠTRUKCIE
- MURIVO Z KERAMICKÝCH TVÁRNIC POROTHERM HR. 400 MM, 250 A 175 MM NA MALTU MVC 5,0
- BETÓNOVÁ MAZANINA
- ŠTRK FRAKCIA 16-32 mm
- VEĽKOFORMÁTOVÁ DLAŽBA RENIT - 1200 x 595 x 50mm
- VEĽKOFORMÁTOVÁ DLAŽBA RENIT - 595 x 595 x 50mm
- RIEČNE KAMENIVO - FRAKCIA 8-16 mm (16 - 32)
- BGU UNIVERZÁLNE ŽLABY, 100 x 1000 mm

LEGENDA PRVKOV:

- NOVONAVRHOVANÉ ZÁMOČNICE VÝROBKY - BRÁNY
- NOVONAVRHOVANÉ ZÁMOČNICE VÝROBKY - MREŽA V EXIST. OTVORE
- ZÁMOČNICE VÝROBKY - VÝMENA DVIEROK SKRINIEK

UPOZORNENIE:

UVEDENÁ PROJEKTOVÁ DOKUMENTÁCIA NENAHRÁDZA DIELENSKÚ DOKUMENTÁCIU DODÁVATEĽA. TÚTO JE NUTNÉ SPRACOVAŤ PRED REALIZÁCIOU STAVBY A ODSÚHLASÍŤ S INVESTOROM A GP !!! PRED SPRACOVANÍM DIELENSKEJ DOKUMENTÁCIE SKONTROLOVAŤ ROZMERY NA STAVBE, ODCHÝLKY KONZULTOVAŤ S PROJEKTANTOM !

| SADA | PEČIATKA |
|------|----------|
| | |

± 0,000 = 545,23 m.n.m.

| STAVBA | INVESTOR |
|---|---|
| Pasáž, Stará Ľubovňa - aktualizácia PD | PARC. Č.: KN-C 34 MIESTO: Nám. sv.Mikuláša č.5, ul. Farbiarska KATASTR. ÚZEMIE: Stará Ľubovňa |

| INVESTOR | GENERALNÝ PROJEKTANT |
|---------------------|--|
| Mesto Stará Ľubovňa | SÍDLO: Obchodná 1108/1, 080 01 Stará Ľubovňa ZÁSTUPCA: TEL: E-MAIL: |

| | |
|----------|--|
| | Ing. arch. Peter Marcinko autorizovaný architekt IČO: 355 21 481 |
| AUTOR: | Ing. arch. Peter Marcinko |
| SÍDLO: | Malinová 14, 080 01 Prešov |
| TEL/FAX: | 051 7591450 |
| MOBIL: | 0905 441 270 |
| E-MAIL: | pemar61@gmail.com |

| ČASŤ | GENERALNÝ PROJEKTANT |
|--|--|
| Architektonicko-stavebné riešenie | ZODP. PROJEKTANT: Ing. arch. Peter Marcinko ARCHITEKTÚRA: Ing. arch. Peter Marcinko Ing. arch. Michal Halahija |
| ČASŤ ASR: | Ing. Martin Ratkoš |
| E-MAIL: | ratkos.proline@gmail.com |
| VYPRACOVAL: | Ing. arch. Michal Halahija |

| OBSAH | PROJEKTANT |
|----------------------------|--|
| PÔDORYS - NOVÝ STAV | DÁTUM: 09.2017 FORMÁT: 9 x A4 MIERKA: 1: 50 ČÍSLO VÝKRESU: 04 ARCHÍVNE ČÍSLO: 02_09/2017 OBJEKT: SO 01.1 - PODCHOD STUPEŇ: DSP |

SEVER

23787 = PÔVODNÁ ČASŤ BEZ ZMENY KONŠTRUKCIE