


Celková koordinačná situácia "IBV NAD KRIVUL'OU" (M 1:500)

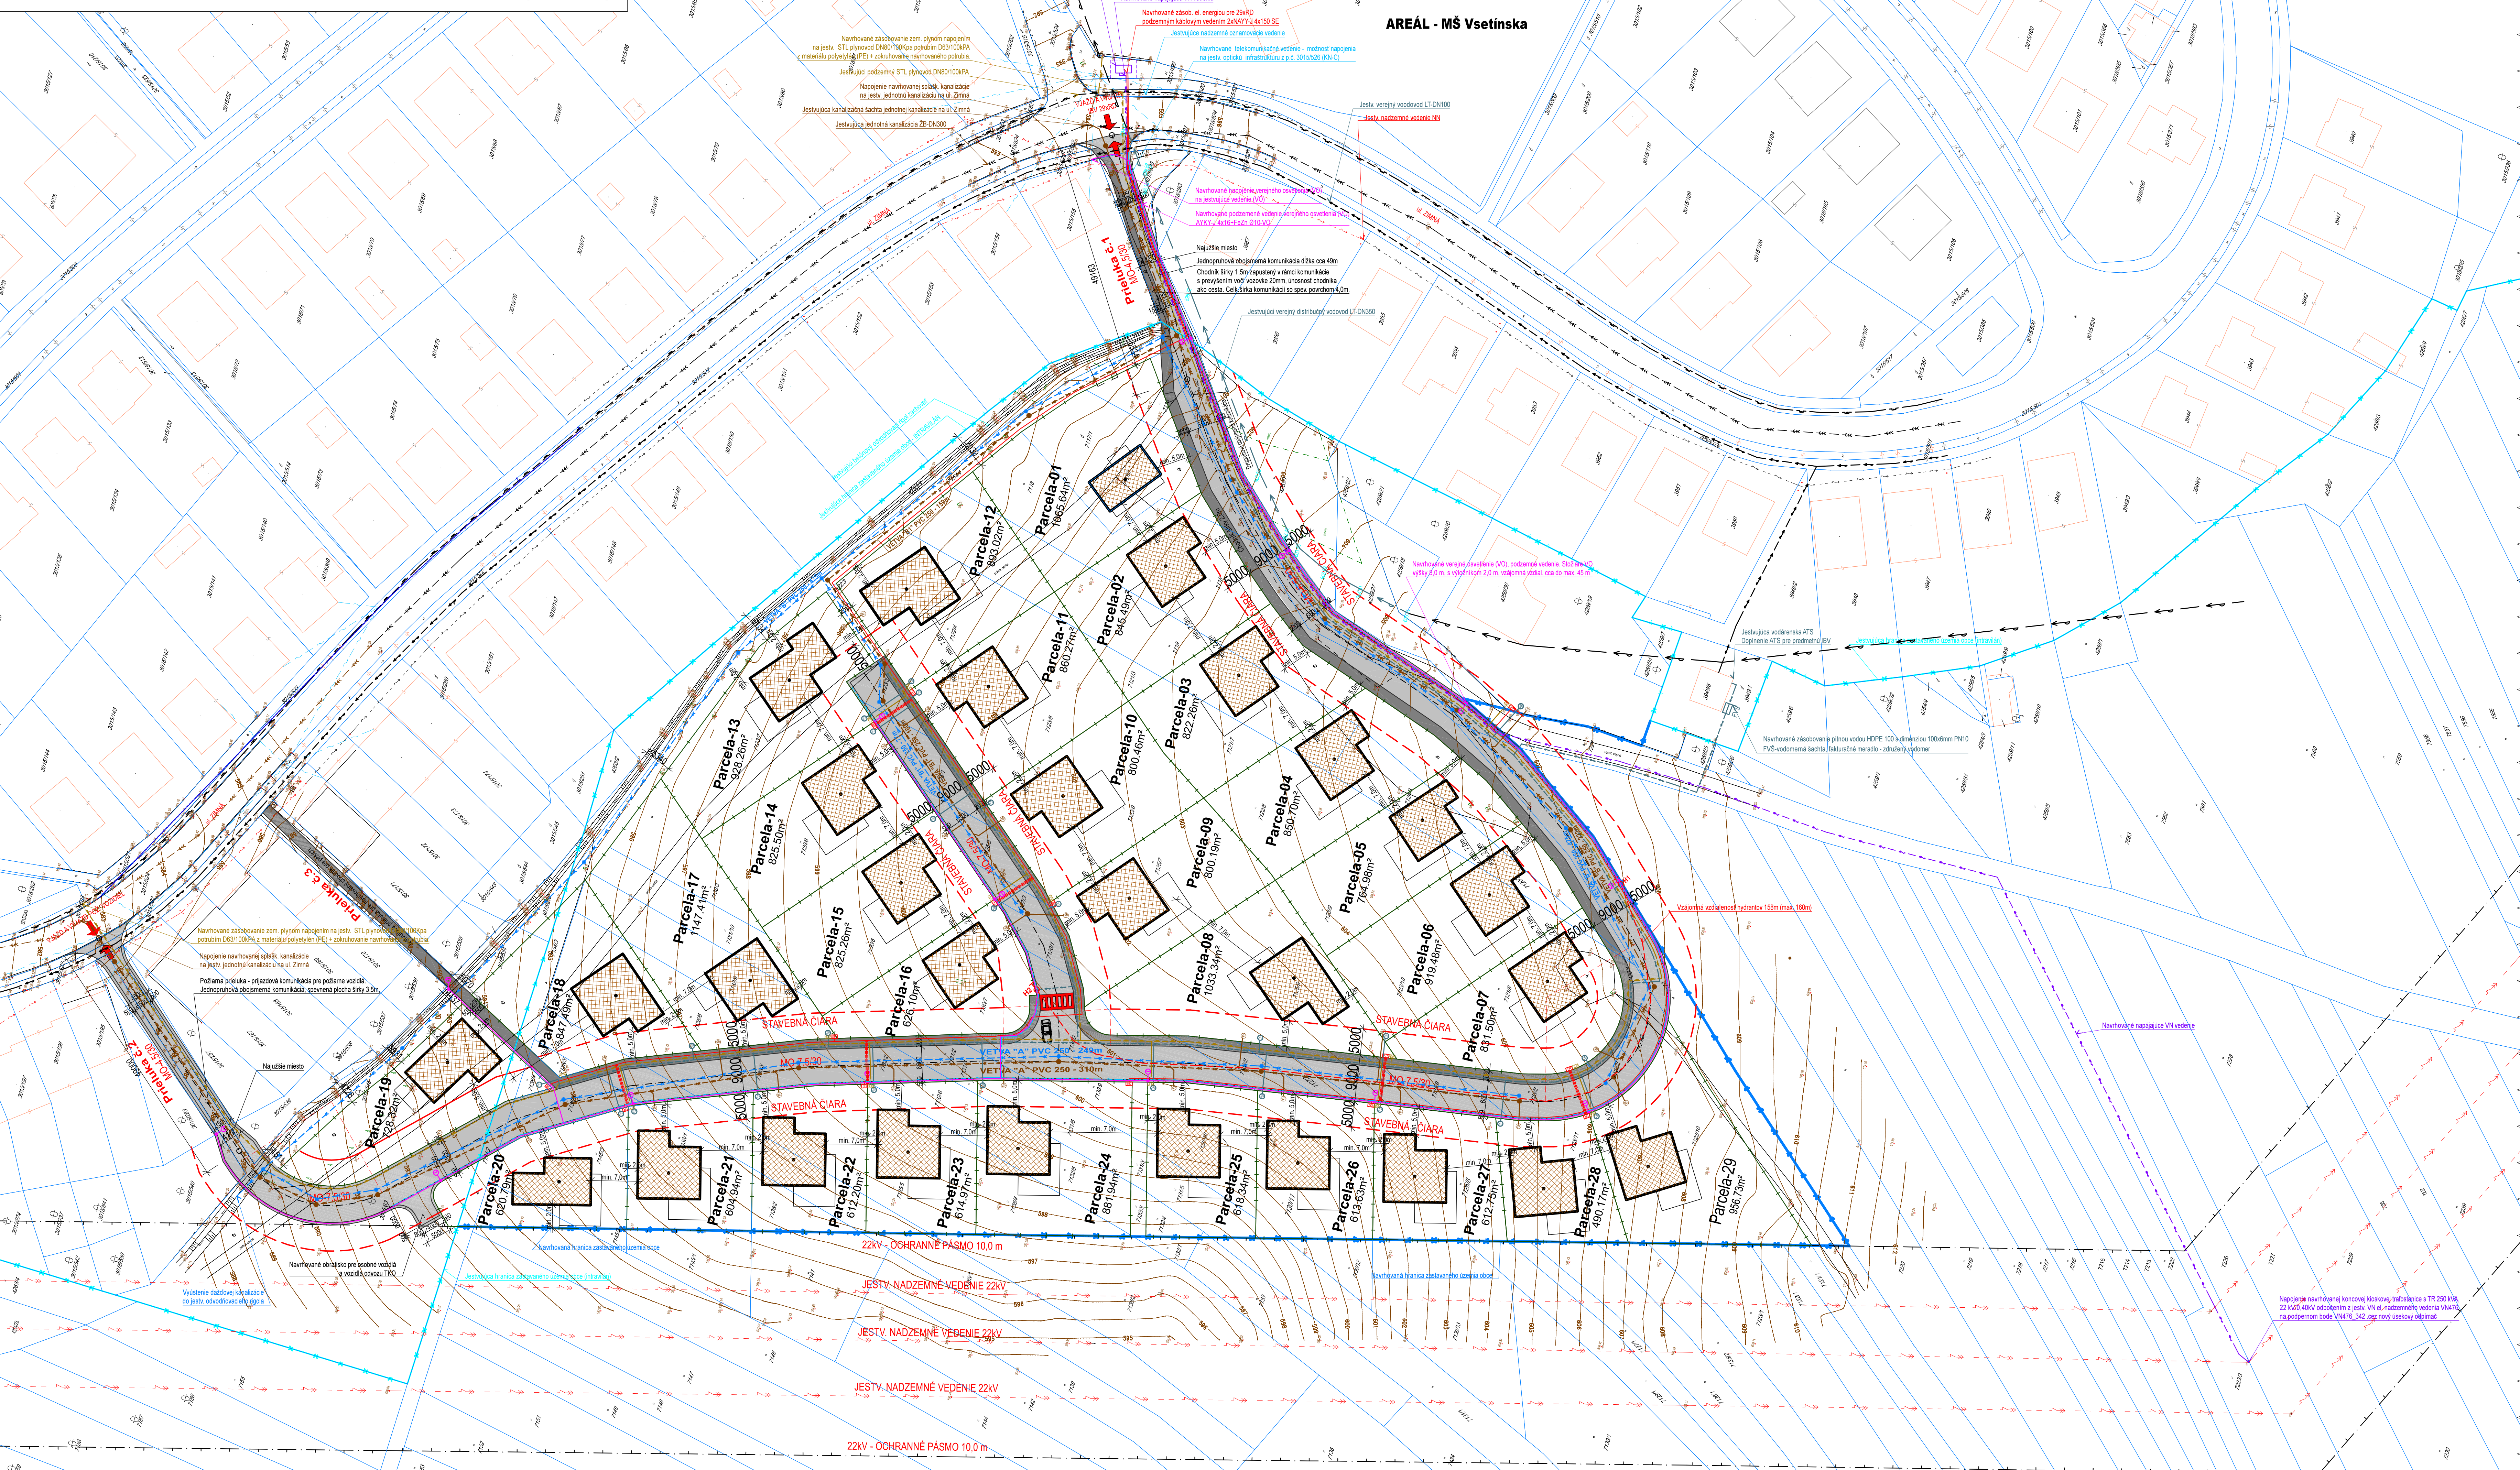

Objektová skladba:

(Podrobné riešenie jednotlivých stavebných objektov je predmetom ďalšieho stupňa PD-DÚR)

001-01 Osadenie 29xRD na parc. č. 01-29 (nie je predmetom tejto PD)
 Osadenie RD je zakreslené informatívne za účelom koordinácie infraštruktúry - kapacitného nápočtu a návrhu inžinierskych sietí.
 Priestorové a výškové osadenie RD, ich napojenie na verejnú IS bude riešené stavebníkmi individuálne v samostatných PD.

101-01 Komunikácia a spevnené plochy

501-01 Splašková kanalizácia - rozšírenie siete

511-01 Dažďová kanalizácia

601-01 Napájajúce VN vedenie

602-01 Koncová kiosková trafostanica

611-01 NN prívod podzemný - rozšírenie di

621-01 Verejné osvetlenie - rozšírenie siete

651-01 Telekomunikačné vedenie - roz

701-01 STL plynovod - rozšíření


STAVEBNÍ PARCELY:

Číslo	Plocha [m ²]	Cena/plocha
Parcela-01	1065,64	23042,13
Parcela-02	845,49	
Parcela-03	822,26	
Parcela-04	850,7	
Parcela-05	764,98	
Parcela-06	819,48	
Parcela-07	831,5	
Parcela-08	1033,34	
Parcela-09	800,19	
Parcela-10	800,46	
Parcela-11	860,27	
Parcela-12	891,03	
Parcela-13	925,26	
Parcela-14	825,5	
Parcela-15	825,25	
Parcela-16	925,1	
Parcela-17	1147,41	
Parcela-18	847,49	
Parcela-19	728,32	
Parcela-20	620,78	
Parcela-21	604,94	
Parcela-22	612,2	
Parcela-23	614,97	
Parcela-24	681,94	
Parcela-25	618,34	
Parcela-26	613,63	
Parcela-27	612,75	
Parcela-28	490,17	
Parcela-29	555,73	

Stavebné parcely - Celková plocha: 23 042,13 m²

Cestné komunikácie - Celková plocha: 4 208 m² z tejto plochy komunikácie vozidlové 3836m²

LEGENDA:

 - | | |
|---|---|
|  | Jesťovčica hrancia zastavaného územia obce (intravilán) |
|  | Navrhovaná hrancia zastavaného územia obce – rozšírenie intravilánu |
|  | Navrhované hrancia pozemkov (KfV) |
|  | Navrhovaná hrancia pozemkov – stavebné pozemky parcele č. 01/29 |
|  | Navrhovaná stavebná dĺžka (DNV) |
|  | Navrhované vzdialenie hrancia zástavby 5,0 m rovnobežne od účelého verejného priestranstva
22kV – OCHRANNE PÁSMO 10,0 m. Definovaná vzdialenosť zástavby 10,0m od krajného nadzemného vedenia 22kV. |
|  | Jesťovčica budova |
|  | Navrhované optimálne umiestnenie rýzných domov na par. č. 01/29: Osadenie do bočnej hranice stavebných parciel – min. 2,0m, osadenie v prednej časti stavebných parciel – min. 5,0 m rovnobežne od účelého verejného priestranstva. |
|  | Vzájomná vzdialenosť susediacich samostatnej zástavby RD – min. 7,0 m. |
|  | Spävné plochy – prístupové cestné komunikácie, asfaltový povrch. Celková plocha: 4 208 m ² |
|  | Spävné plochy – chodníky; zámková dlažba hr. 80mm. Celková plocha: 1 124 m ² |
|  | Navrhované umiestnenie vln. nad. hydrantu (vzdákuň) H ₁₂ Umiestnenie hydrantu (vzdákuň) na verejnej vodovodnej sieť mimo požiarne nebezpečného priestoru stavby min. 5m od stavby a min. 200m. |
|  | Navrhovaná sachtá splachová kanalizácia, vzájomná vzdial. č. 40 do 50 m |
|  | Navrhované roztopovanie a ističa skřia SR/SPRP pre zásobovanie koncových odberateľov el. energiou |
|  | Navrhované stavby VO výšky 8,0 m s výhľadom 2,0 m, vzájomná vzdial. č. 40 do 45 m |
|  | Navrhovaná vodomerňa sachtá (VS). Presné umiestnenie VS bude riešené individuálne pre kařky RD v ďalšom stupni PD. |
|  | Navrhovaná revízia domov sachtá (RS) splachová kanalizácia. |
|  | Presné umiestnenie RS bude riešené individuálne pre kařky RD v ďalšom stupni PD. |
|  | Navrhovaný hlavný vlnový plynovod (HVP) pripojivých plynovodov PP PE 320/D300Pa, č. 44x PP (PP pre 1-2 RD) |
|  | Presné umiestnenie HVP, HUP, RTP, PM, bude riešené individuálne pre kařky RD v ďalšom stupni PD. |

Jestvujúce IS:


- | | |
|--|--|
| | Jestvujúca jednotná podzemná kanalizácia |
| | Jestvujúci verejný vodovod |
| | Jestvujúce nadzemné vedenie 22kV |
| | Jestvujúce nadzemné vedenie nízkeho napätia |
| | Jestvujúci podzemný STL plynovod DN80/100kPa |
| | Jestvujúce nadzemné oznamovacie vedenie |
| | Jestvujúce podzemné oznamovacie vedenie spol. Slovak Telekom, a.s. |

Navrhované IS:

- | | |
|---|--|
|  | Navrhovaná potrubná splašková kanalizácia |
|  | Navrhované zosúčinenie pŕnou vodiču: HDPE 100 s dimenzou 100x60mm PN10 |
|  | Navrhované zosúčinenie zem. plynom potrubím D63/100kPa/z materiálu polyetylén (PE) – z okružkovanej plynovodu. |
|  | Navrhované zosúčinenie plynovodu bez miestneho sklonu: PE PE D32/100kPa |
|  | Pŕstrenie uvoľnením PE-HD, RDP, WVG, bude inštalované indikujúce pre každý RDP v ďalšom stupni PD. |
|  | Navrhované napájanie LV vedením |
|  | Navrhované zosúčinenie el. energetiky pre 2xRND, potrubným káblom vedením 2xNYKYJ-4x1x50 SE |
| | Navrhované vedenie osvetlenia (VO), potrubným káblom, vedením 4xYKYJ-4x1x16+2x D10-VO |
|  | Navrhované telekomunikačné vedenie, optickým káblom Optral MINI 4802 GBE59 z chránenej úložky v kabeľovej rýhe |

POZNÁMKA:

- jestvujúce inžinierske siete sú zakreslené orientačne, pred realizáciou navrhovaných IS zabezpečí vytýčenie všetkých jestvujúcich IS
- PD predmetnej IBV je vypracovaná v rozsahu na vydanie územného rozhodnutia
- riešenie inžinierskych sietí podľa objektivej skladby, vď príslušná časť PD
- Na zmeny v platnej projektovej dokumentácii sa vzťahujú príslušné ustanovenia autorského a stavebného zákona.

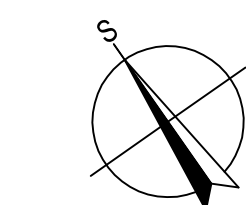

Vlastníci pozemkov IBV nad Krivouľou Stará Ľubovňa Nižné Ruzbachy 31, 065 02 Vyšné Ruzbachy		Iva Prešovská Stará Ľubovňa		Ovešný projekt STAVACH S, s. r. o. IČO: 47554110 064 114 620 064 114 620-110, 064 114 620-111		Zoznamové údaje	
Hlavný účel:		Geografická situácia		1 1 1 020 ZOD ZABÝV. ZOD-2017			
IBV NAD KRIVOUĽOU - infraštruktúra KÚ Stará Ľubovňa				Archívne číslo: ZOD-2017 Datum: 01/2020 Formát: A4x12			
C.	Celková situácia		Projektovú prácu STAVACH S, s. r. o. IČO: 47554110 064 114 620 064 114 620-110, 064 114 620-111		1:500 PD-DUR ASR		
Oblasť výberu:		Vymedzenie a názov Ing. Jozef PISÁRŠIK				Číslo strany: C.102	
Celková koordinačná situácia							