


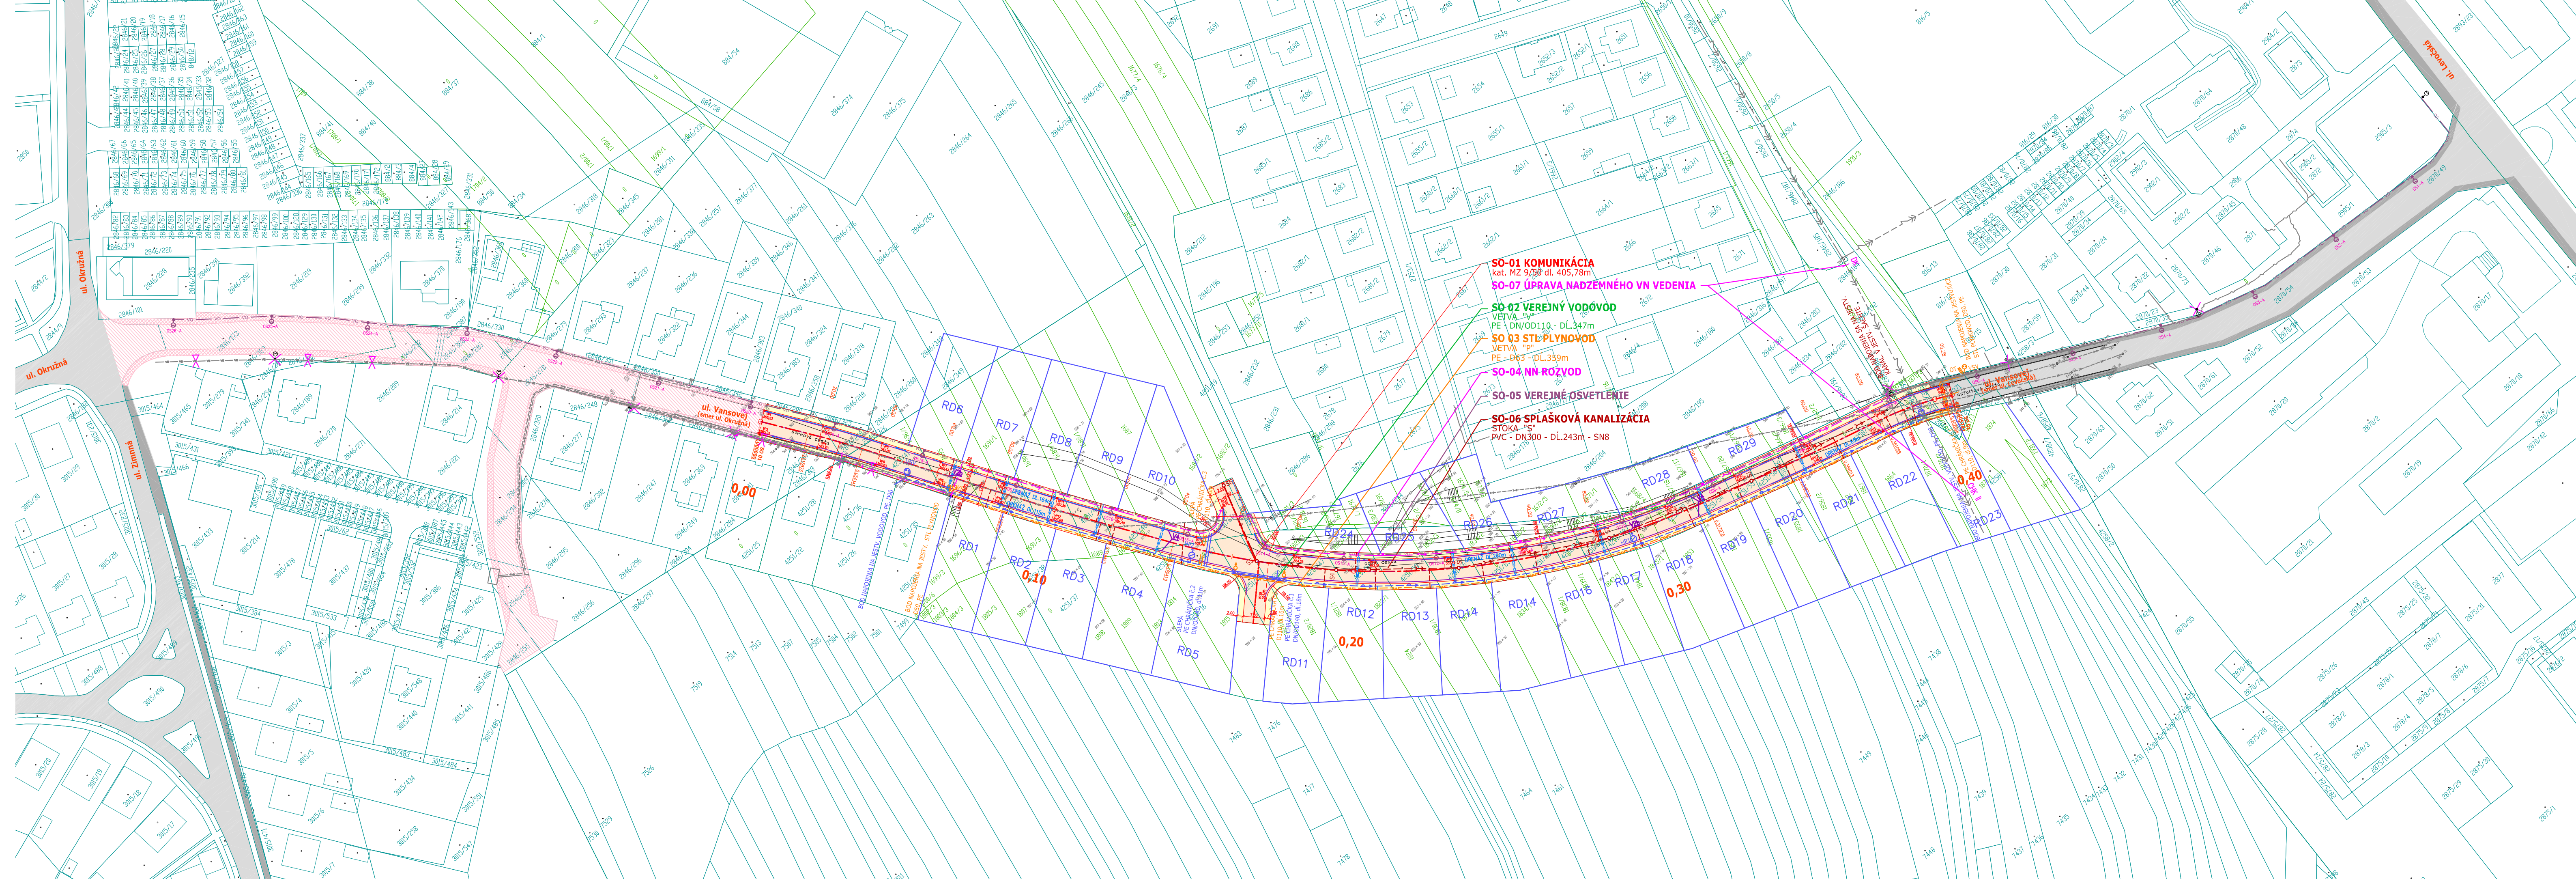

OCHRANNÉ PÁSMA

VODOVOD A KANALIZÁCIA	
DO DN 500	1,5 m
NAD DN 500	2,5 m
DIALKOVÝ KÁBEL	2 m
TELEKOM. KÁBELOVÉ VEDENIE	1 m
PODZEMNÉ KÁBEL. VEDENIE od 1kV-110kV	1 m
VZDUŠNÉ KÁBEL. VEDENIE od 1kV-110kV	2 m
VZDUŠNÉ EL. VEDENIE od 1kV-35kV	10 m
TRANSFORMOVNÁ VN-NN	10 m
NTL+STL PLYNOVOD V OBCI	1 m
PLYNOVOD DO DN 200	4 m
PLYNOVOD DO DN 700	12 m
PLYNOVOD NAD DN 700	50 m

LEGENDA EXIST. INŽ. SIETÍ

—●—●—●—●—●—	KANALIZÁCIA
—●—●—●—●—●—	VODOVOD
—●—●—●—●—●—	STL PLYNOVOD
—●—●—●—●—●—	VEDENIE NN PODZEMNÉ
—●—●—●—●—●—	VEDENIE VN NADZEMNÉ
—●—●—●—●—●—	VEREJNÉ OSVETLENIE
—●—●—●—●—●—	VEDENIE OZNAMOVACIE

LEGENDA NAVRHOVANÝCH INŽ. SIETÍ

—●—●—●—●—●—	VODOVOD (SO 02 – VEREJNÝ VODOVOD – ROZŠÍRENIE SIETE)
—●—●—●—●—●—	STL PLYNOVOD (SO 03 – STL PLYNOVOD – ROZŠÍRENIE SIETE)
—●—●—●—●—●—	NN KÁBEL (SO 04 – NN PRÍVOD – ROZŠÍRENIE DISTRIBUČNÉJ SIETE)
—●—●—●—●—●—	VONKAJŠIE OSVETLENIE (SO 05 – VEREJNÉ OSVETLENIE)
—●—●—●—●—●—	KANALIZÁCIA SPLAŠKOVÁ (SO 06 – SPLAŠKOVÁ KANALIZÁCIA – ROZŠÍRENIE SIETE)

LEGENDA

—●—●—●—●—●—	VOZOVKA S ASFALTOVÝM KRYTOM (SO 01)
—●—●—●—●—●—	CHODNÍKY (SO-01)
—●—●—●—●—●—	EXISTUJÚCE KOMUNIKÁCIE
—●—●—●—●—●—	EXISTUJÚCE CHODNÍKY
—●—●—●—●—●—	SÚVISIACA STAVBA – KOMUNIKÁCIE
—●—●—●—●—●—	SÚVISIACA STAVBA – CHODNÍKY
—●—●—●—●—●—	NAVRHOVANÝ STAV (SO 01 – KOMUNIKÁCIA)
—●—●—●—●—●—	NAVRHOVANÝ STAV – VODODRPNÉ DZ (SO 01 – KOMUNIKÁCIA)
—●—●—●—●—●—	VÝHLADOVÉ ROZŠÍRENIE STAVBY – (NIE JE PREDMETOM STAVBY)
—●—●—●—●—●—	NAVRHOVANÝ STAV SUSEDNÝCH STAVIEB – (NIE SÚ PREDMETOM STAVBY)
—●—●—●—●—●—	EXISTUJÚCI STAV (GEODETICKÉ ZAMERANIA)
—●—●—●—●—●—	KATASTRÁLNA MAPA – KNC
—●—●—●—●—●—	KATASTRÁLNA MAPA – KNE

ZOZNAM OBJEKTŮ

SO 01 – KOMUNIKÁCIA
SO 02 – VEREJNÝ VODOVOD – ROZŠÍRENIE SIETE
SO 03 – STL PLYNOVOD – ROZŠÍRENIE SIETE
SO 04 – NN PRÍVOD – ROZŠÍRENIE DISTRIBUČNÉJ SIETE
SO 05 – VEREJNÉ OSVETLENIE
SO 06 – SPLAŠKOVÁ KANALIZÁCIA – ROZŠÍRENIE SIETE
SO 07 – ÚPRAVA NADZEMNÉHO VN VEDENIA

UPOZORNENIE :

PRED ZAHÁJENÍM VÝKOPOVÝCH PRÁČ JE DODÁVATEL POVINNÝ ZABEZPEČIŤ VYTÝČENIE JEDNOTLIVÝCH PODZEMNÝCH SIETÍ ABY NEDOŠLO K ICH PRÍPADNÉMU POŠKODENIU !!!

ZODPOVEDNÝ PROJEKTANT:	VYPRACOVAL:	KONTROLOVAL:	VÝHOPROJEKT Exnárova 13, 080 01 Prešov tel. 0907/930 427, e-mail: vahoaprojekt@gmail.com
ING. VÁHOVSKÝ	ING. KRAČČIK	ING. VÁHOVSKÝ	
KRAJ:	PREŠOVSKÝ	DÁTUM:	05/2019
OBJEDNÁVATEL:	Mesto Stará Ľubovňa, Obchodná 1, 064 01 Stará Ľubovňa	STUPEŇ:	DSP+DRS
STAVBA:	OBCHVATOVÁ KOMUNIKÁCIA PRE IBV ROVINKY	FORMÁT:	5x4
OBJEKT:		MIERKA:	1:500
OBSAH:	COORDINÁČNÁ SITUÁCIA	Č. PRÍLOHY:	Č. SOUPRAVY:

C