
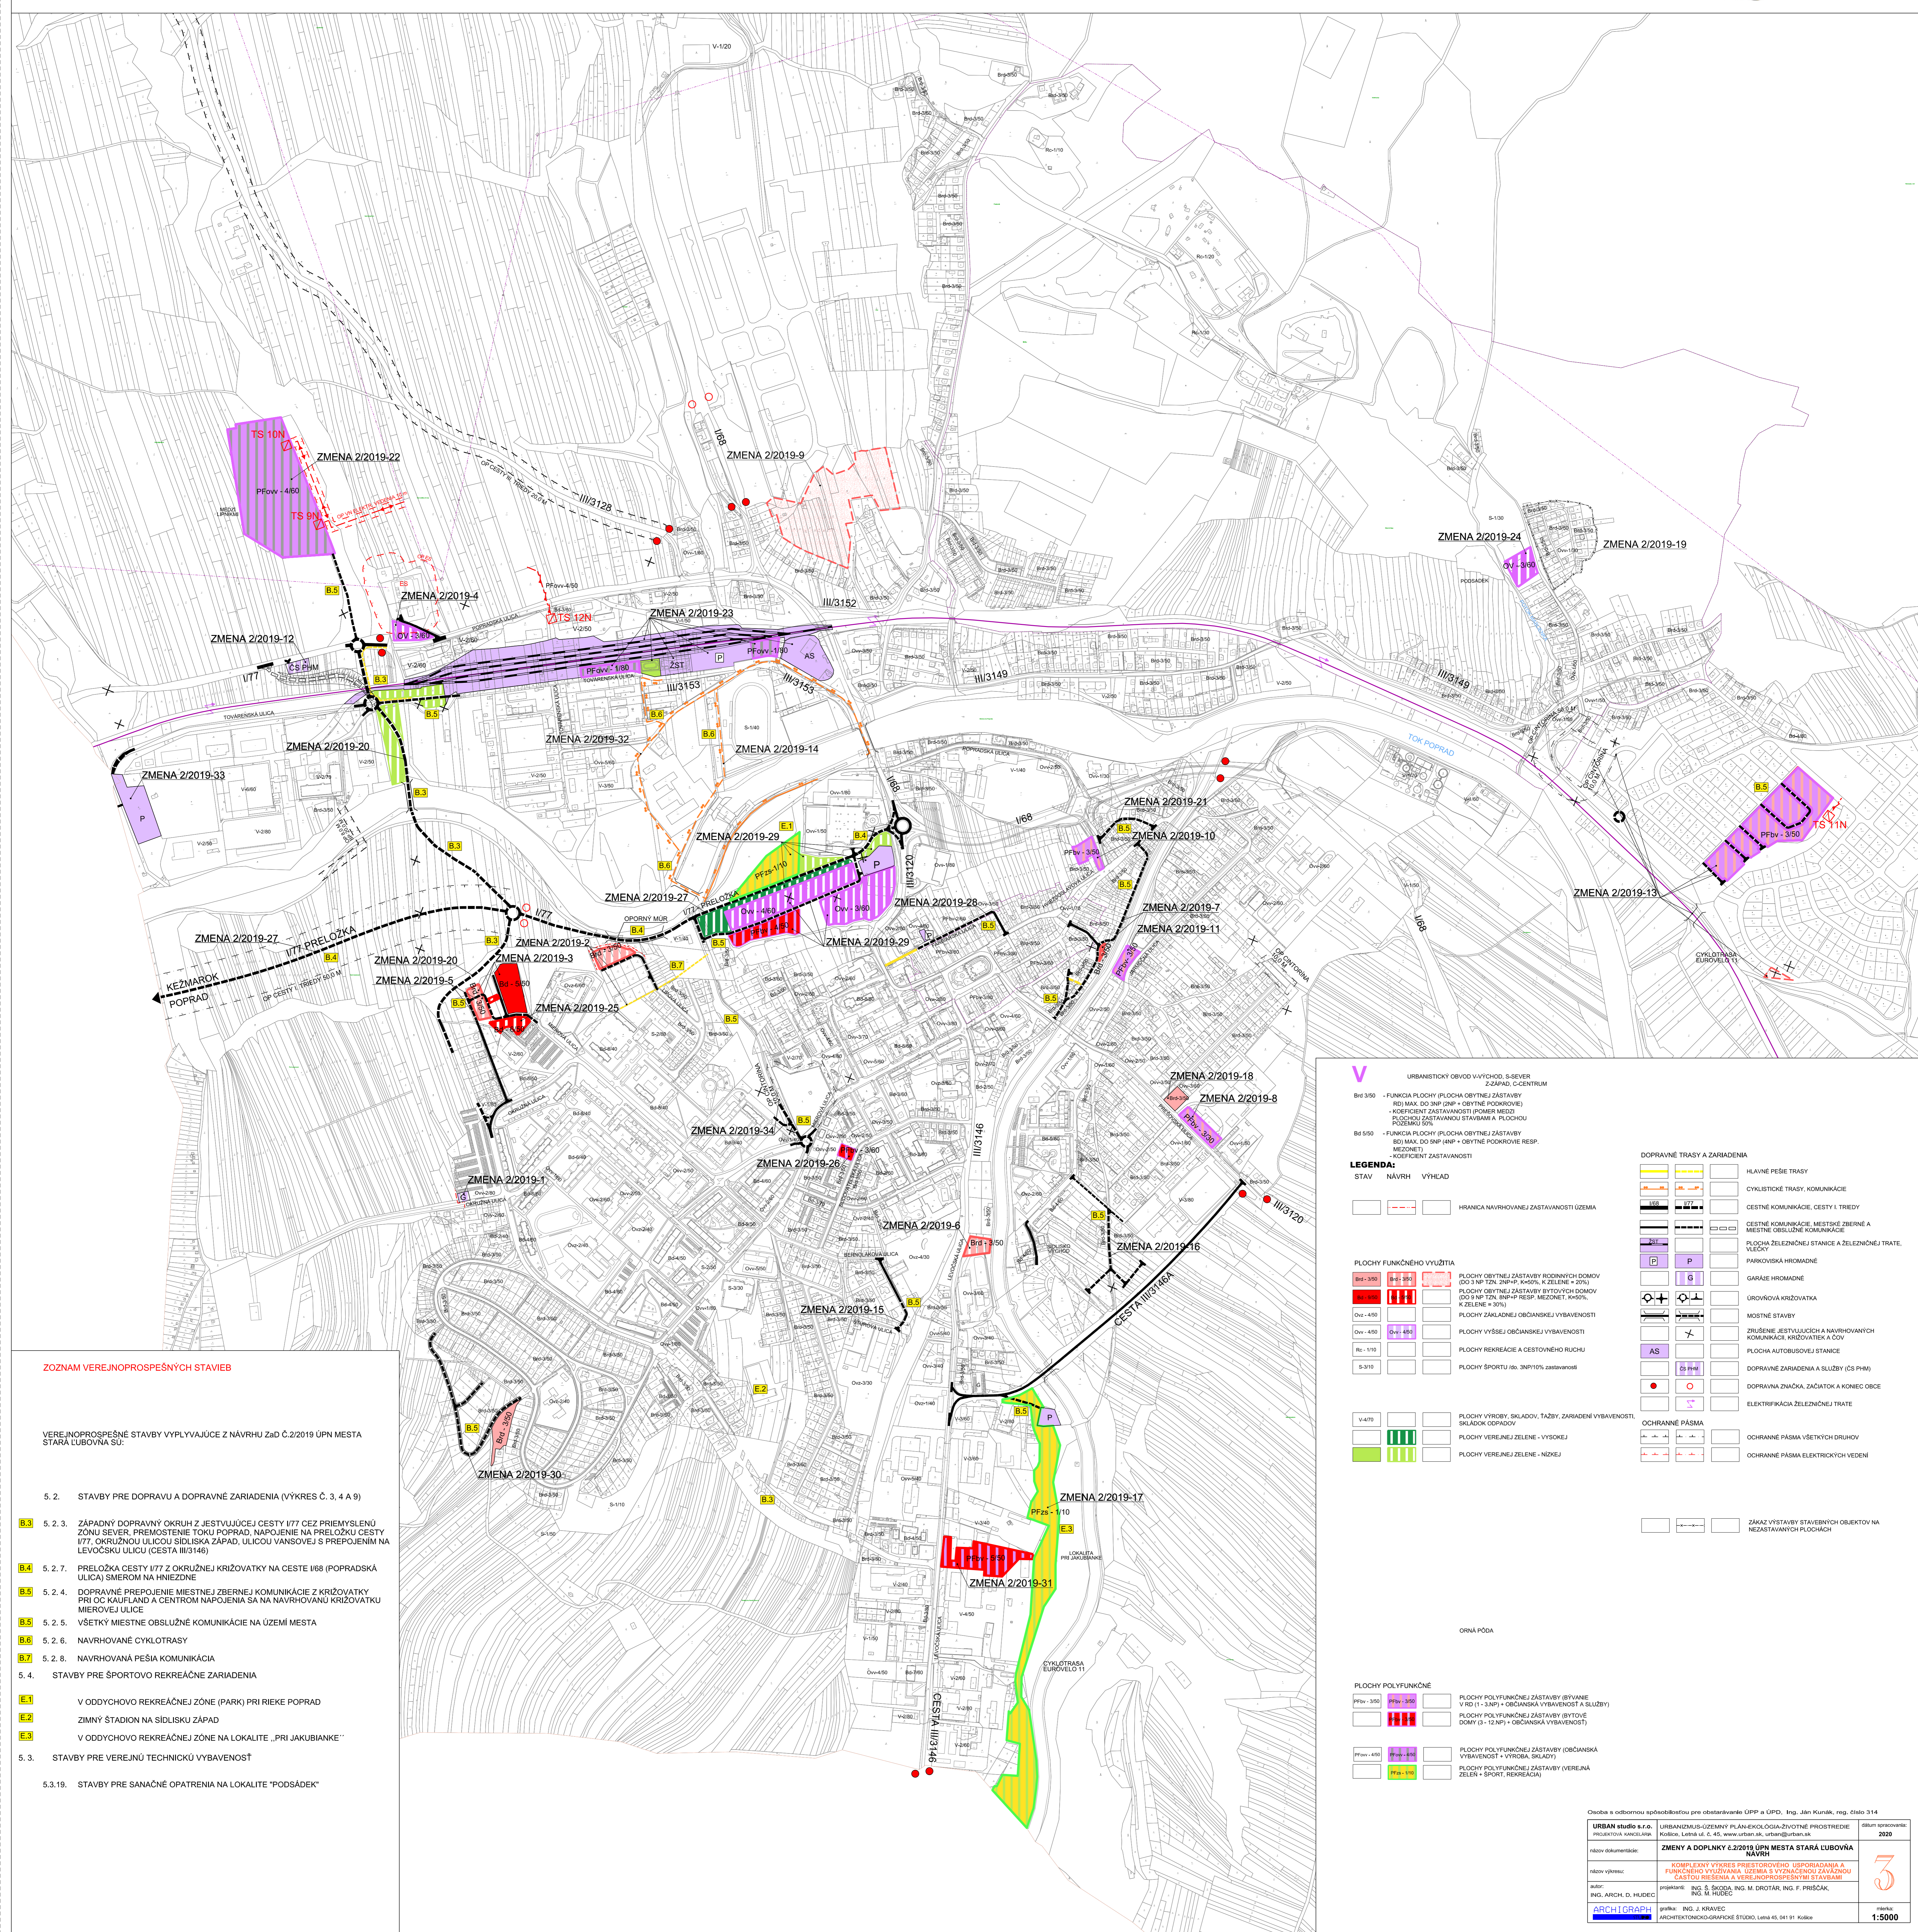


ZMENY A DOPLNKY č.2/2019 ÚPN MESTA STARÁ ĽUBOVŇA

NÁVRH UPRAVENÝ
PO PREROKOVANÍ
M 1:5 000

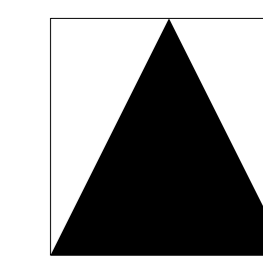

ZOZNAM VEREJNOPROSPESNÝCH STAVIEB

- VEREJNOPROSPESNÉ STAVBY VPLYVAJUCE Z NÁVRHU ZaD č.2/2019 ÚPN MESTA STARÁ ĽUBOVŇA SÚ:
- 5. 2. STAVBY PRE DOPRAVU A DOPRAVNÉ ZARIADENIA (VÝKRES Č. 3, 4 A 9)
 - B.3 5. 2. 3. ZÁPADNÝ DOPRAVNÝ OKRUH Z JESTVUJÚCEJ CESTY I/77 ČEZ PRIEMYSLENÚ ZÓNU SEVER, PREMOSTENIE TOKU POPRAD, NAPOJENIE NA PRELOŽKU CESTY I/77, OKRUŽNÚ ULICOU SÍDLISKA ZAPAD, ULICOU VANŠOVEJ S PREPOJENÍM NA LEVOCKÚ ULICU (CESTA III/3146)
 - B.4 5. 2. 7. PRELOŽKA CESTY I/77 Z OKRUŽNEJ KRÍŽOVATKY NA CESTE I/68 (POPRADSKÁ ULICA) SMEROM NA HNEZDNE
 - B.5 5. 2. 4. DOPRAVNÉ PREPOJENIE MIESTNEJ ZBERNEJ KOMUNIKÁCIE Z KRÍŽOVATKY PRI OC KAUFLAND A CENTROM NAPOJENIA SA NA NAVRHOVANÚ KRÍŽOVATKU MIEROVEJ ULICE
 - B.5 5. 2. 5. VŠETKY MIESTNE OBSLUŽNÉ KOMUNIKÁCIE NA ÚZEMÍ MESTA
 - B.6 5. 2. 6. NAVRHOVANÉ CYKLOTRASY
 - B.7 5. 2. 8. NAVRHOVANÁ PEŠIA KOMUNIKÁCIA
 - 5. 4. STAVBY PRE ŠPORTOVO REKREAČNÉ ZARIADENIA
 - E.1 V ODDYCHOVO REKREAČNEJ ZÓNE (PARK) PRI RIEKE POPRAD
 - E.2 ZIMNÝ ŠTADIÓN NA SÍDLISKU ZAPAD
 - E.3 V ODDYCHOVO REKREAČNEJ ZÓNE NA LOKALITE „PRI JAKUBIANKE“
 - 5. 3. STAVBY PRE VEREJNÚ TECHNICKÚ VYBAVENOSŤ
 - 5.3.19. STAVBY PRE SANAČNÉ OPATRENIA NA LOKALITE "PODSÁDEK"

LEGENDA:

STAV NÁVRH VÝHLAD

- Hranica navrhovanej zastavanosti územia

PLOCHY FUNKČNEHO VYUŽITIA

- Bf 3/50 - funkcia plochy (plocha obytnej zástavby) (R) MAX. DO 3NP (3NP + OBYTNÉ PODKROVIE) + KOFICIENT ZASTAVANOSTI POKR. NIŽŠÍ PLOCHOU ZASTAVANOU STAVBAAMI A PLOCHOU POZEMKOV. ÚR.
- Bf 5/50 - funkcia plochy (plocha obytnej zástavby) (R) MAX. DO 3NP (3NP + OBYTNÉ PODKROVIE RESP. MEZONET) + KOFICIENT ZASTAVANOSTI
- Bf 1/10 - funkcia plochy (plocha obytnej zástavby) (R) MAX. DO 1NP (1NP + OBYTNÉ PODKROVIE RESP. MEZONET) + KOFICIENT ZASTAVANOSTI
- S-3/10 - funkcia plochy (plocha športu) (S) 3NP(10% zastavanosť)
- V-4/70 - funkcia plochy (plocha výroby, skladov, ťažby, zariadení vybavení, skladov odpadov)
- V-2/10 - funkcia plochy (plocha verejnej zelene - výsokej)
- V-1/10 - funkcia plochy (plocha verejnej zelene - nízkej)

PLOCHY POLYFUNKČNÉ

- Pf 1/10 - funkcia plochy (plocha polyfunkčnej zástavby) (BYVANIE) (R) 1-3NP + OBYČIANSKA VYBAVENOSŤ A SLUŽBY
- Pf 2/10 - funkcia plochy (plocha polyfunkčnej zástavby) (BYTOVÉ DOMY) (3-12NP) + OBYČIANSKA VYBAVENOSŤ
- Pf 3/10 - funkcia plochy (plocha polyfunkčnej zástavby) (OBYČIANSKA VYBAVENOSŤ + VÝROBA, SKLADY)
- Pf 4/10 - funkcia plochy (plocha polyfunkčnej zástavby) (VEREJNÁ ZELEŇ + ŠPORT, REKREAČIA)

DOPRAVNÉ TRASY A ZARIADENIA

- Hlavné pešie trasy
- Cyklistické trasy, komunikácie
- Cestné komunikácie, cesty I. triedy
- Cestné komunikácie, mestské zberné a miestne obslužné komunikácie
- Plocha železničnej stanice a železničnej trate, vlečky
- Parkoviská hromadné
- Garáže hromadné
- Úrovňová križovatka
- Mostné stavby
- Zrušenie železničnej a navrhovaných komunikácií, križovatiek a čv
- Plocha autobusovej stanice
- Dopravné zariadenia a slubžby (ČS PHM)
- Dopravná značka, začiatok a koniec obce
- Elektrifikácia železničnej trate
- Ochranné pásmo
- Ochranné pásmo elektrických druhov
- Ochranné pásmo elektrických vedení
- Zákaz vstavby stavebných objektov na nezastavaných plochách

ORNA PÓDA